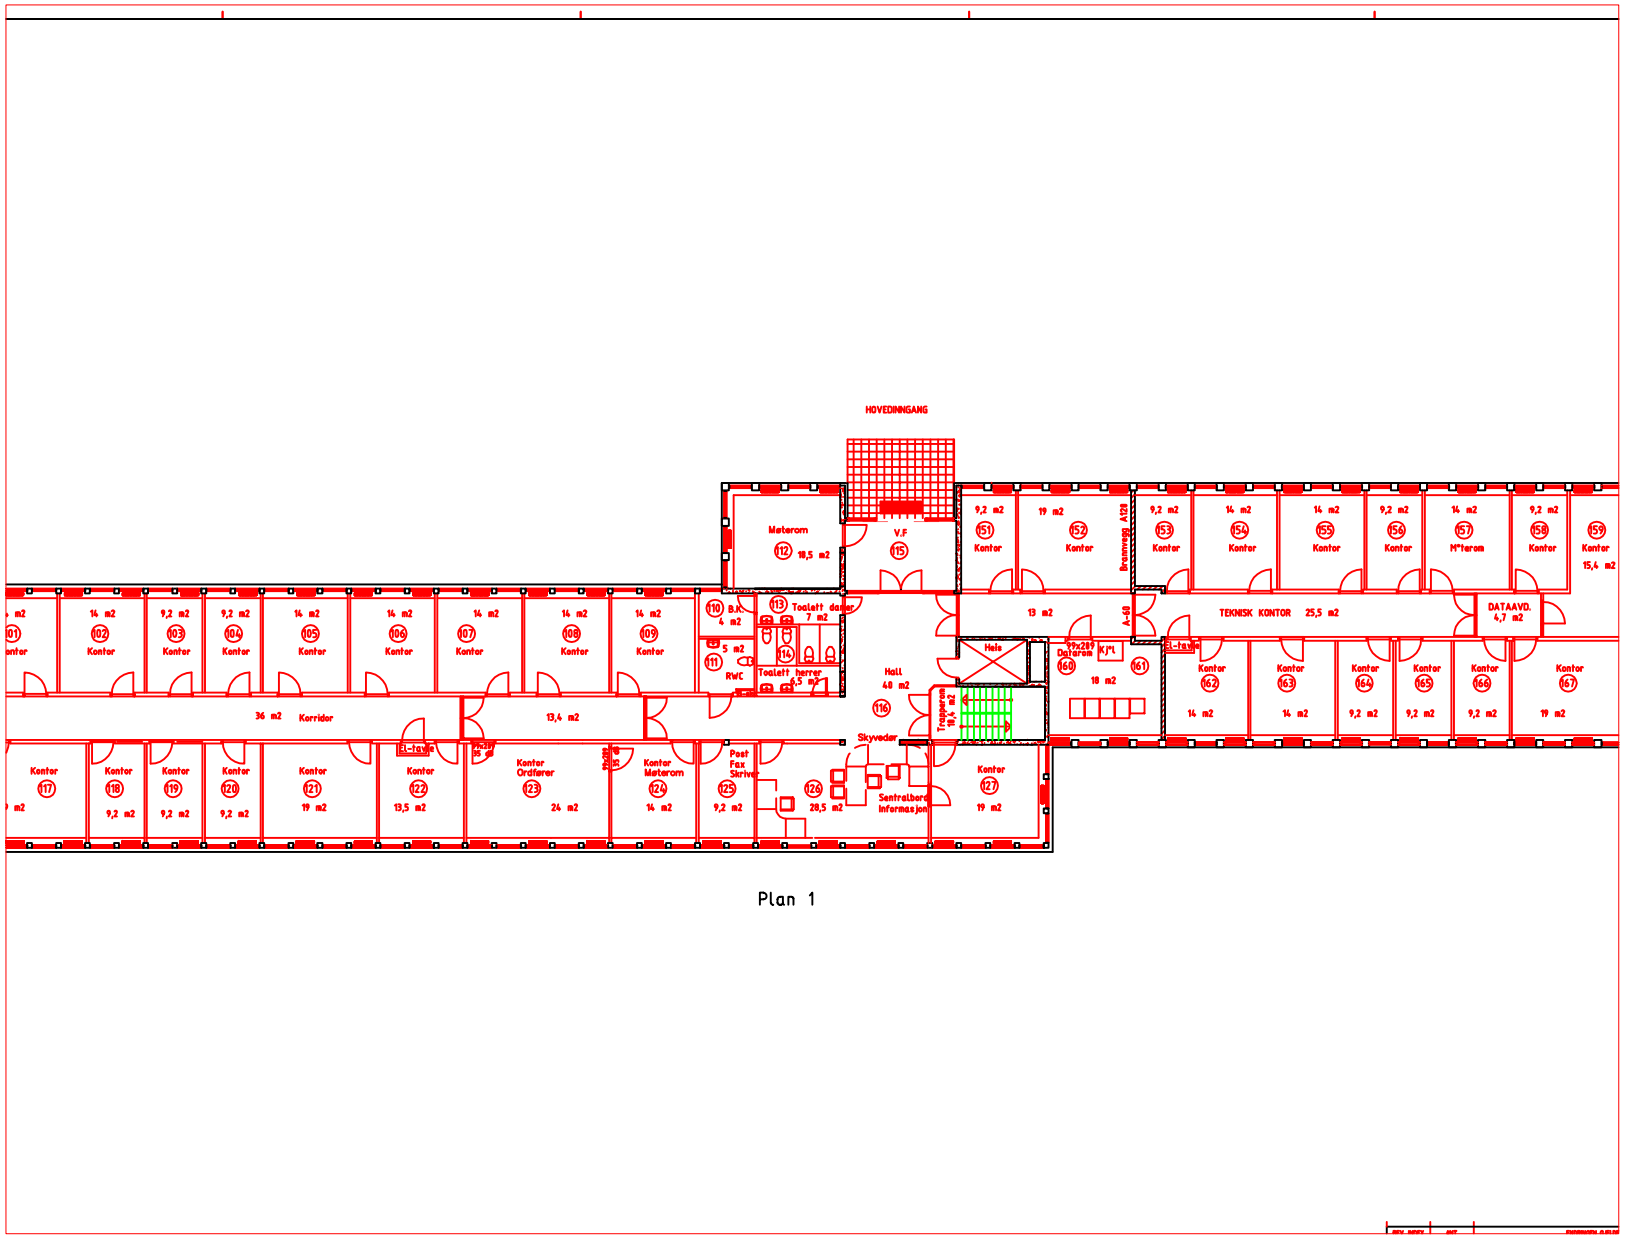
HOVEDINNGANG
Møterom
12
18,5 m2
V.F
15
9,2 m2
151
Kontor
19 m2
152
Kontor
Brannvegg A120
9,2 m2
153
Kontor
14 m2
154
Kontor
14 m2
155
Kontor
9,2 m2
156
Kontor
14 m2
157
M°terom
9,2 m2
158
Kontor
159
Kontor
15,4 m2
13 m2
TEKNISK KONTOR 25,5 m2
DATAAVD.
4,7 m2
A-60
El-tavle
Heis
Trapperom
18,4 m2
Hall
48 m2
110
B.K
4 m2
13
Toalett damer
7 m2
111
5 m2
RWC
114
Toalett herrer
6,5 m2
116
Skyveder
160
Datarom
18 m2
161
Kontor
162
14 m2
Kontor
163
14 m2
Kontor
164
9,2 m2
Kontor
165
9,2 m2
Kontor
166
9,2 m2
Kontor
167
19 m2
101
14 m2
Kontor
102
14 m2
Kontor
103
9,2 m2
Kontor
104
9,2 m2
Kontor
105
14 m2
Kontor
106
14 m2
Kontor
107
14 m2
Kontor
108
14 m2
Kontor
109
14 m2
Kontor
36 m2
Korridor
13,4 m2
Kontor
117
Kontor
118
9,2 m2
Kontor
119
9,2 m2
Kontor
120
9,2 m2
Kontor
121
19 m2
El-tavle
Kontor
122
13,5 m2
Kontor
Ordfører
23
24 m2
Kontor
Møterom
124
14 m2
Post
Fax
Skriver
125
9,2 m2
126
28,5 m2
Sentralbord
Informasjon
Kontor
127
19 m2

Plan 1