

- Målte Grenser
- Registrerte Grenser
- Udefinert grenser
- Terrengmålte grense
- Konstruert grensepunkt
- Bolig
- Bustad m/leilighet
- Våningshus
- Storre bustader
- Hytte/feriehus
- Garasje/uthus
- Industri/lager
- Andre bygg

Beliggenhet og høyder må oppfattes som orienterende.




Dato: 2016.11.24
Sign: liei

Lindås kommune
Geodata avdeling

Gnr 137 bnr 21



Målestokk
1:500

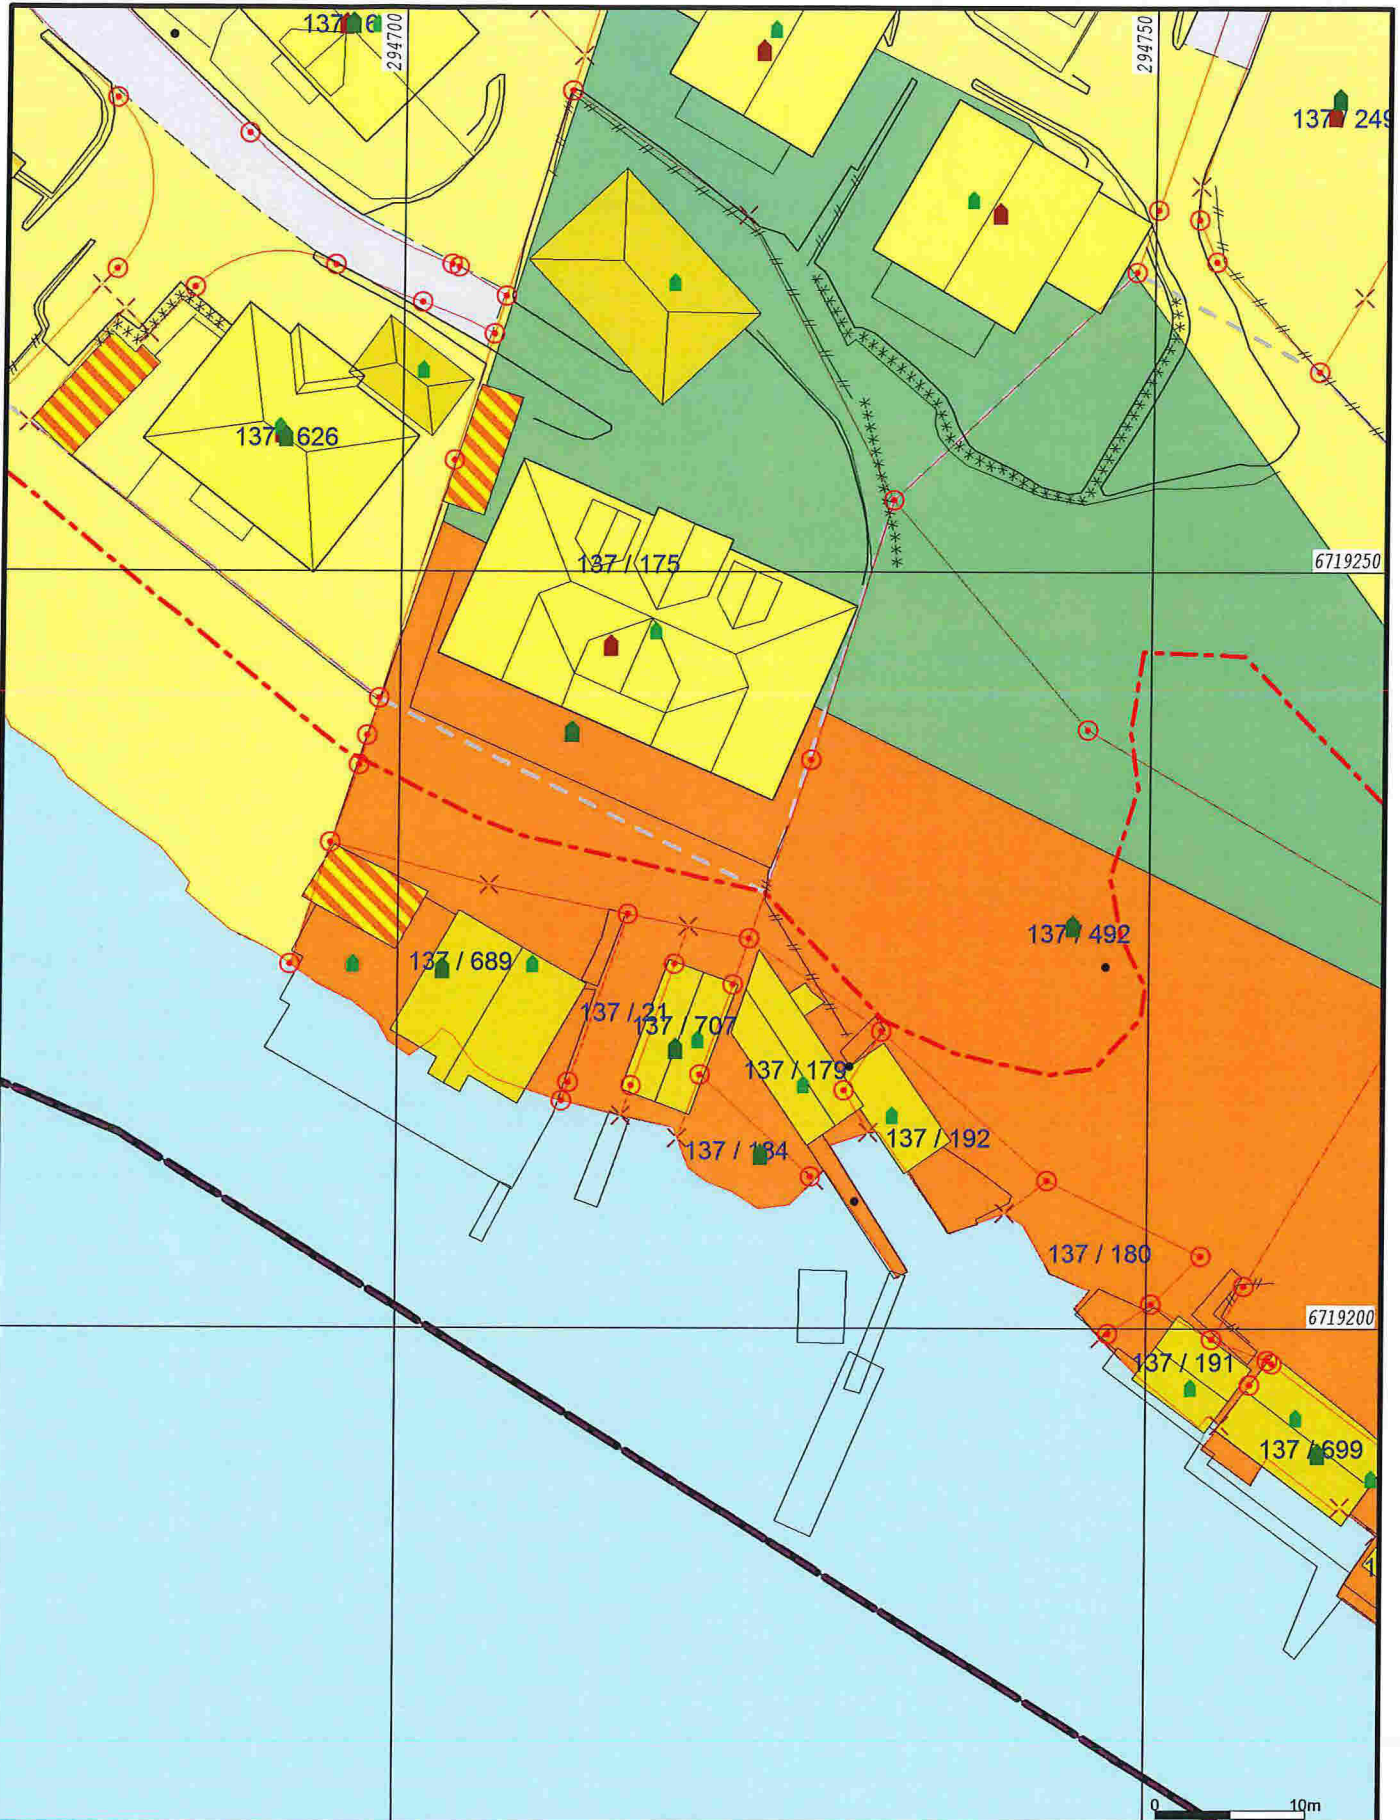

	Bustadbygging		Andre typer nærmere angitt		Grønstruktur
	Fritidsbustader		Grav og umelund		Spredt bustadbygging
	Semtrunnsformål		Komb bebyggelse og Nærin		Spredt Fritidsbustader
	Off. privat tenesteyting		Veg		Spredt Næringsbygging
	Fritids- og turistforemål		Hamn		Bruk og vern av sjo og vassdr
	Råstoffutnytting		Fiske		Småbåthavn
	Næringsbebyggelse		Akvakultur		Fiske
	Iddrettsanlegg		Parkområde		Spredt bustadbygging

Beliggenhet og høyder må oppfattes som orienterende.




Dato: 2016.11.24
Sign: liei

Lindås kommune
Geodata avdeling

Gnr 137 bnr 21



Målestokk
1:500

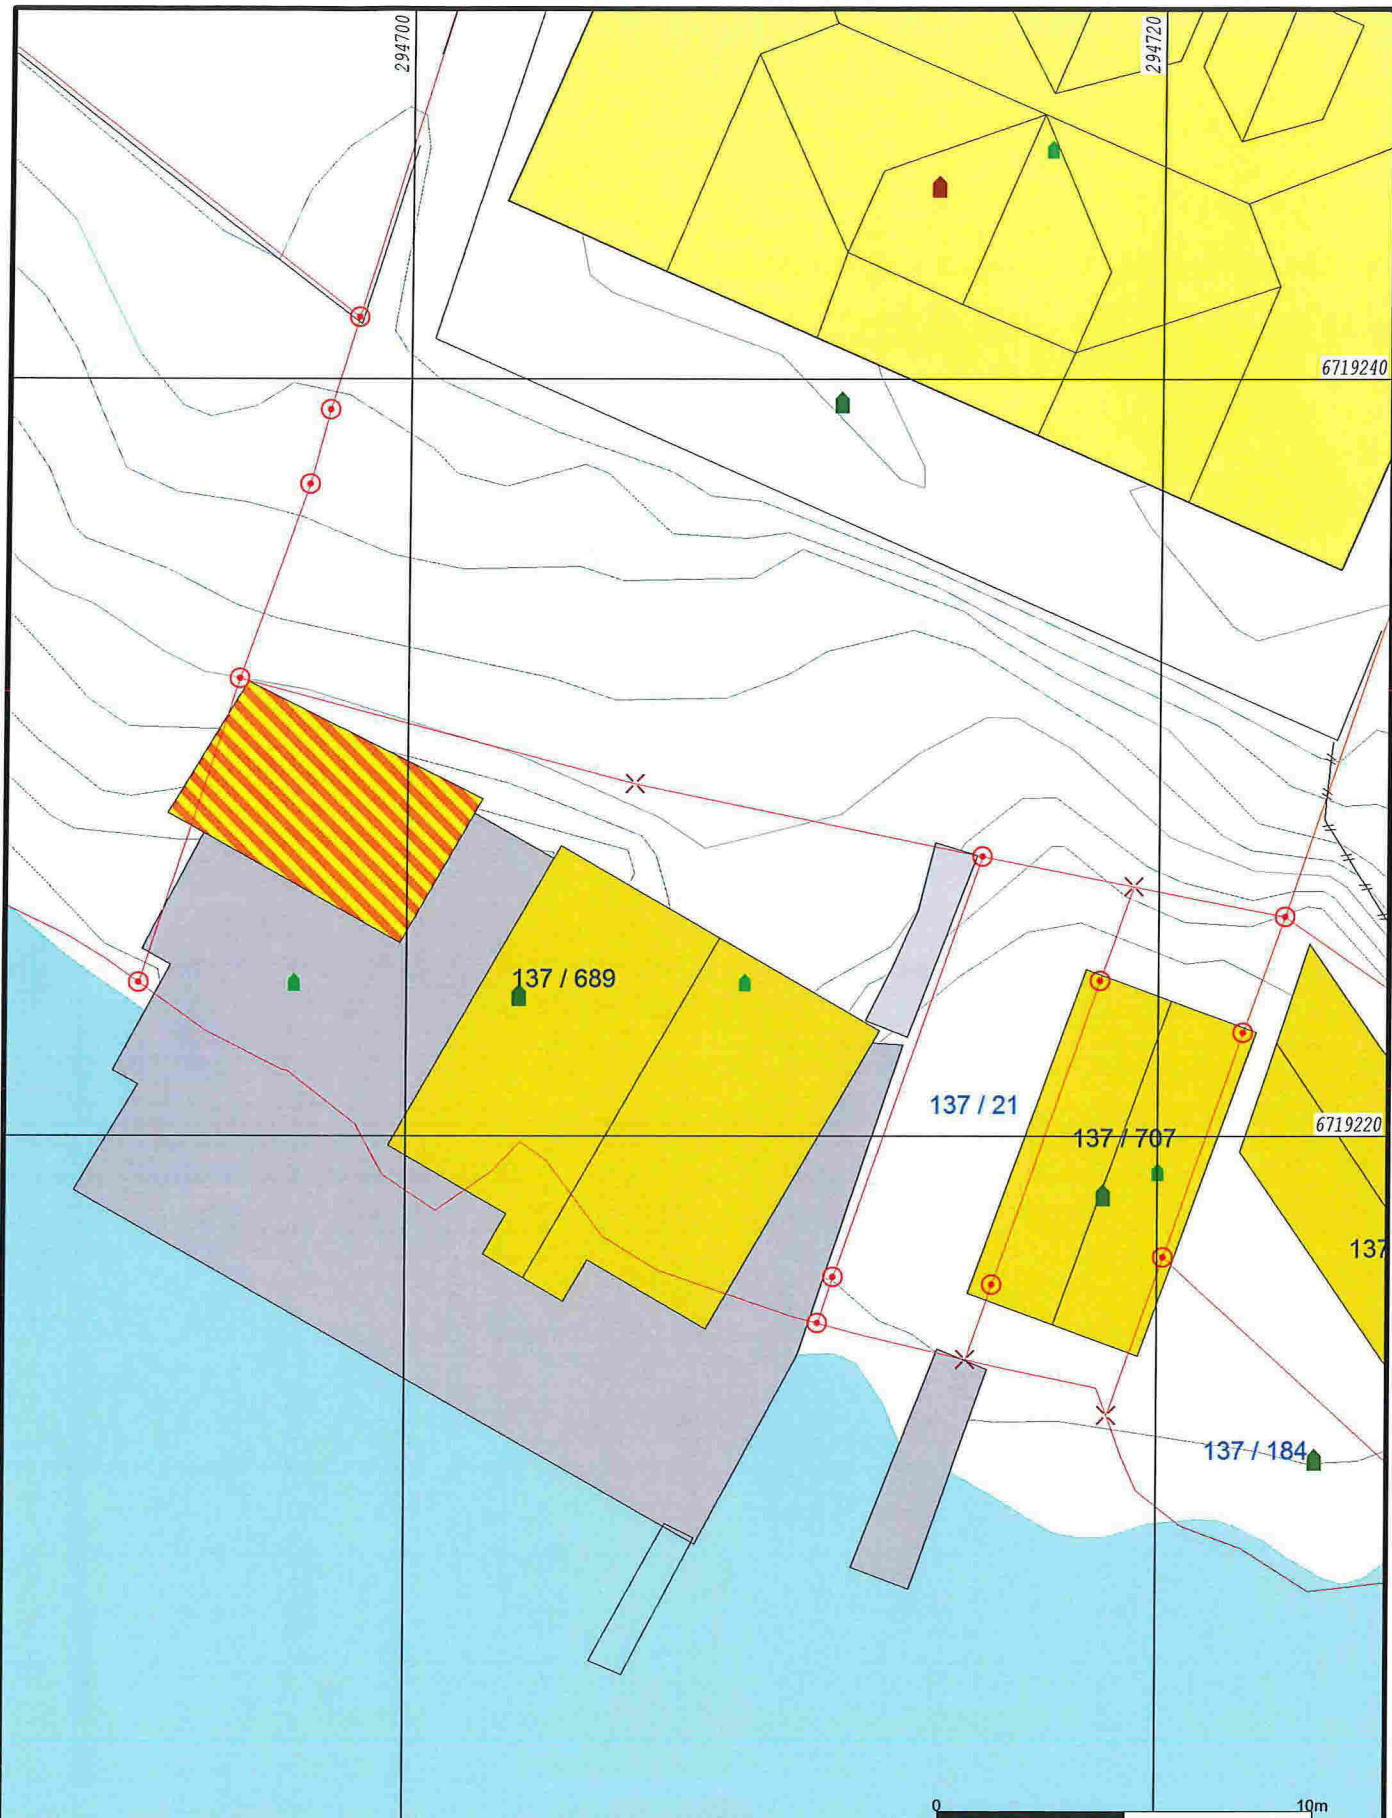

- | | | | |
|--|------------------------|--|-----------------|
| | Målte Grenser | | Storre bustader |
| | Registrerte Grenser | | Hytte/feriehus |
| | Udefinert grenser | | Garasje/uthus |
| | Terrengmålte grense | | Industri/lager |
| | Konstruert grensepunkt | | Andre bygg |
| | Bolig | | |
| | Bustad m/leilighet | | |
| | Våningshus | | |

Beliggenhet og høyder må oppfattes som orienterende.



Lindås kommune
Geodata avdeling

Dato: 2016.11.24
Sign: liei

Gnr 137 bnr 21



Målestokk
1:200