




BIA MILJØ AS  
5315 Herdla  
Tlf 56 15 11 00  
Fax 56 15 11 15  
Internett: www.bia.no  
e-mail: firmapost@bia.no

SL  
43

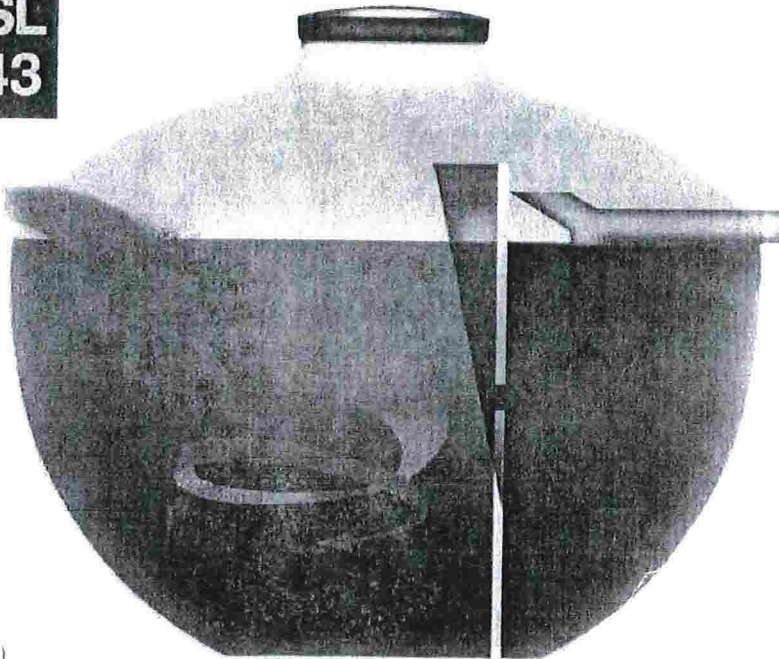

# SLAM- AVSKILLER SL - 43

For 1 boligenhet med WC

Nedgravingsdybde : 1000 mm fra terreng  
til lokk  
Våtvolum : 4 m<sup>3</sup>  
Vekt : 170 kg  
Diameter inn-/utløp : 110 mm  
Antall kammer : 3

Total høyde : 1800 mm  
Største diameter tank : 2300 mm  
Diameter skjøtestykke : 600 mm



Kan leveres med 1 eller 2 kammer på bestilling.

Leveres med låsbart lokk.

Skjøtestykke på 500 mm eller 1000 mm høyde leveres for større nedgravingsdybder.

Tanken plasseres på 200 mm sandskikt og avstemples mot setninger.  
Rundt tanken fylles 200 mm lag av sand eller stenfrie masser.

Monteringsanvisning er festet på hver tank.

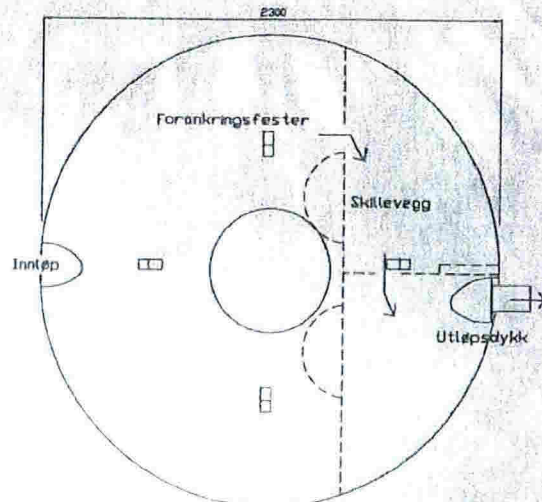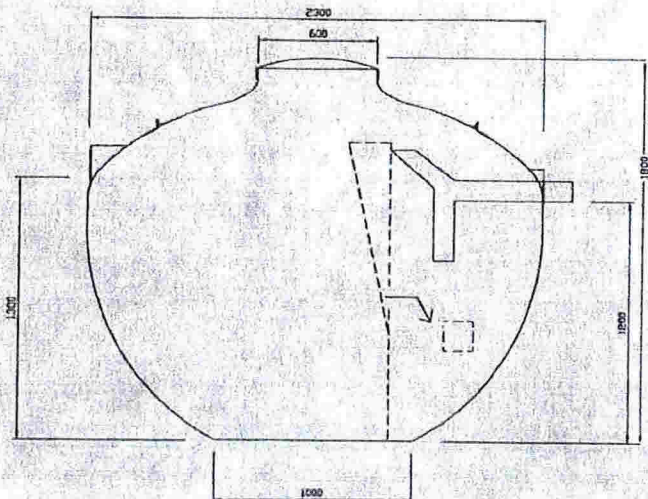

GODKJENNINGSNEMNDA  
FOR SANITÆRMATERIELL



Godkjenning

Kode 2.65 NR 79/89

NS Godkjent NS - 3162, Kode 82 - 42 BIA Nr. 445