


FORDRØYNINGSMAGASIN - PRINSIPPSKISSE

F1

Fordrøyningsvolum 10,7 m³.

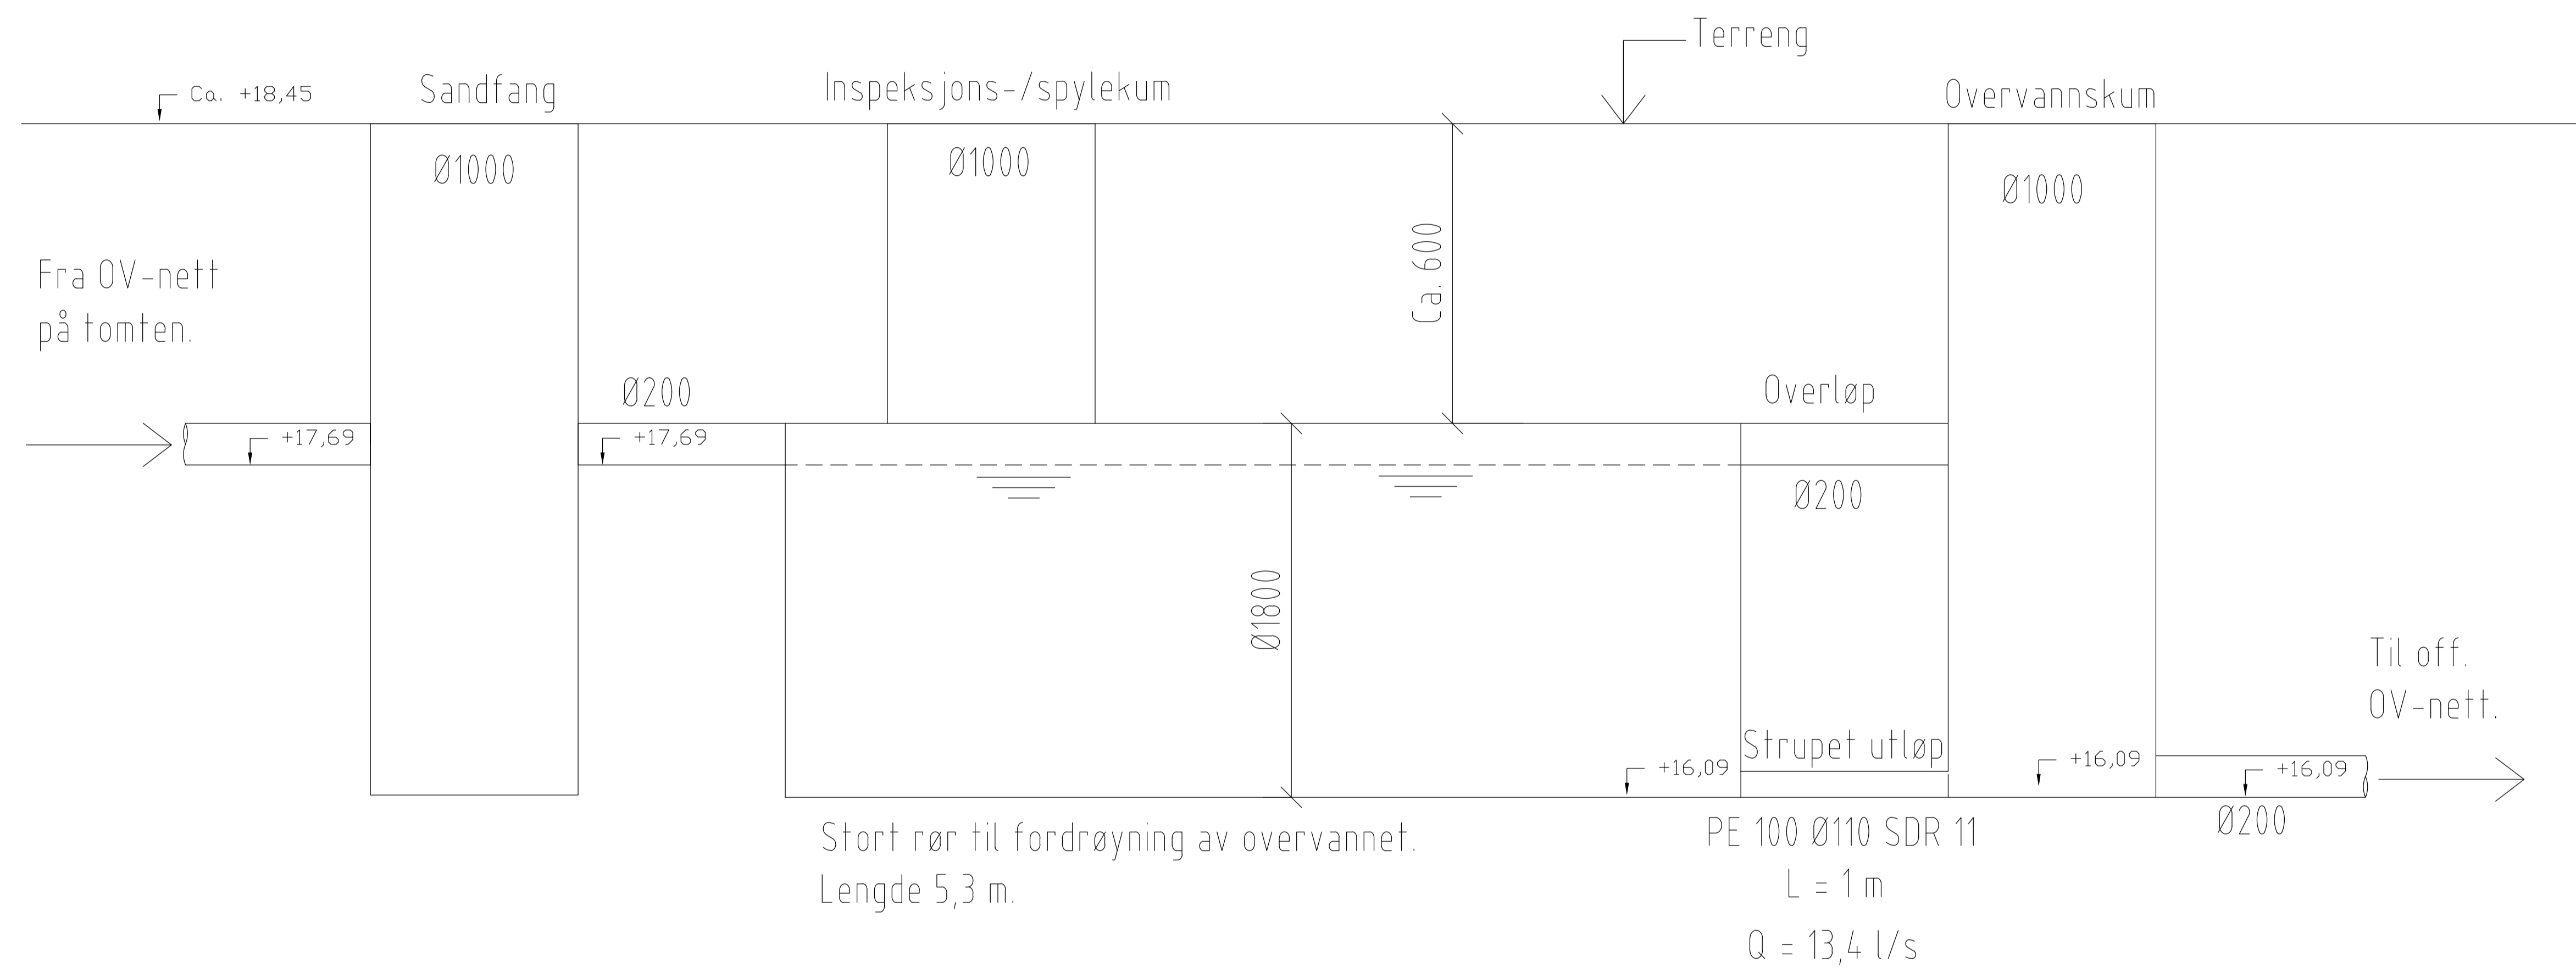

| Status | Rev. | Endring | Utført | Kontr. | Ansv. | Dato |
|---|------|---------|------------------------------|--------|-----------|------------|
| Stoltz Bolig | | | MaGr | BeCl | BeCl | 25.01.2016 |
| Knavik B5 | | | Målestokk | 1:20 | Format | A1 |
| Søknad om forhåndsuttalelse | | | Oppdragsleder: Mari Grimstad | | | |
| Fordrøyningsbasseng | | | Oppdragsnr: 17715001 | | | |
| F1 | | | Disiplin | VA | Løpnummer | Status Rev |
| SWECO Norge AS STORETVEITVEGEN 98 TLF.: 55275000 FAX: | | | VA | GH010 | C | 00 |