


D-1

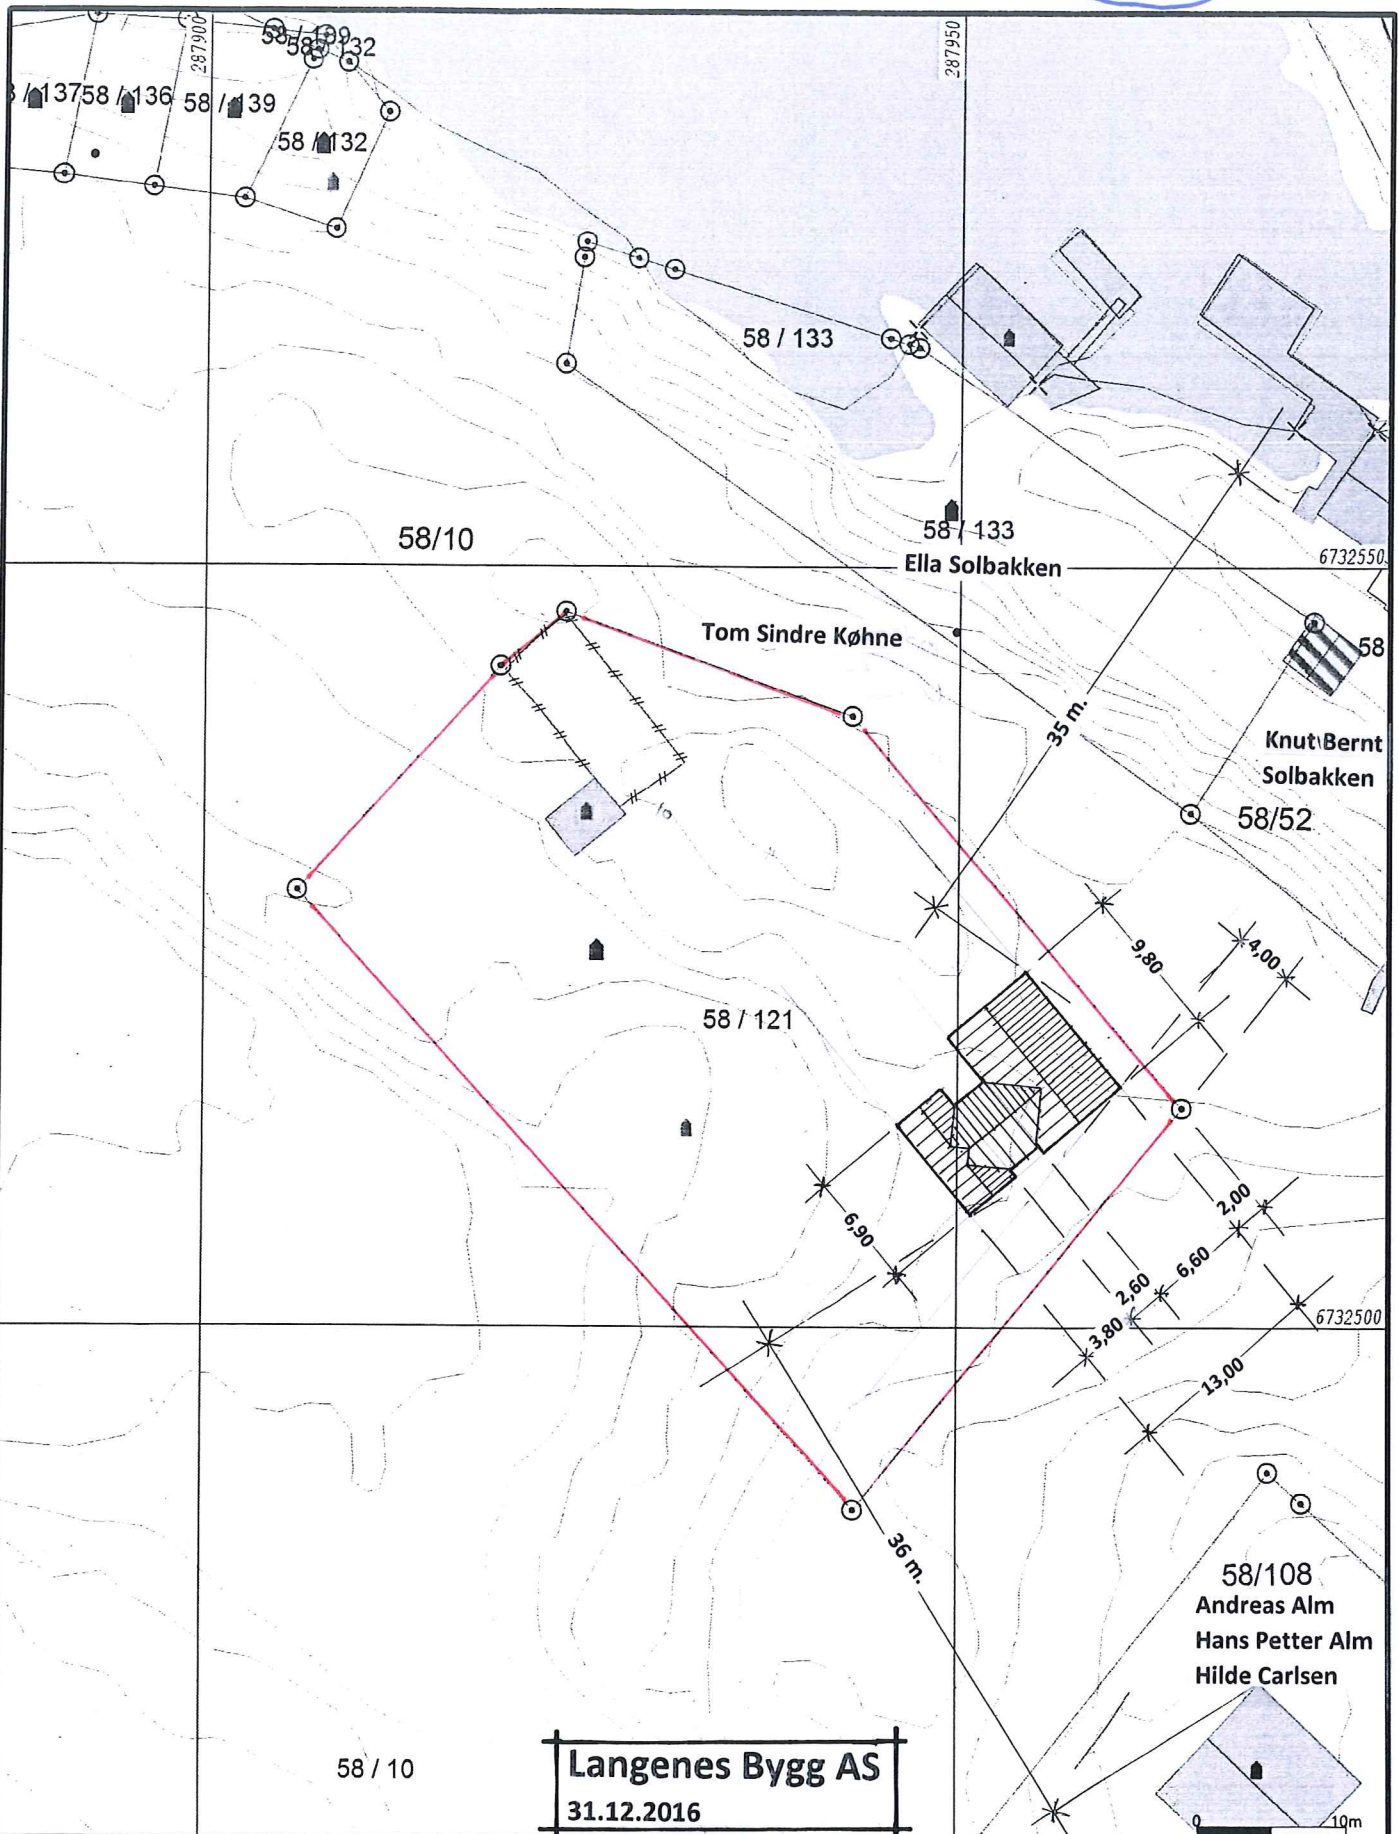

**Langenes Bygg AS**  
31.12.2016

- Måte Grenser
- - Registrerte Grenser
- Udefinert grense
- ↑ Terrengmålte grense
- ⊙ Konstruert grensepunkt
- Bolig
- Bustad m/leilighet
- Våningshus
- Større bustader
- Hytte/feriehus
- Garasje/uthus
- Industri/lager
- Andre bygg

Beliggenhet og høyder må oppfattes som orienterende.  
Koordinatsystem: EUREF89 - SONE 32 (EPSG:25832)  
Høydesystem: NN 2000 høyder (EPSG:5941)



Lindås kommune  
Geodata avdeling

Grunnkart.



Målestokk  
1:500

Dato: 2017.01.19  
Sign: ssc

G.nr. 58, b.nr. 121.