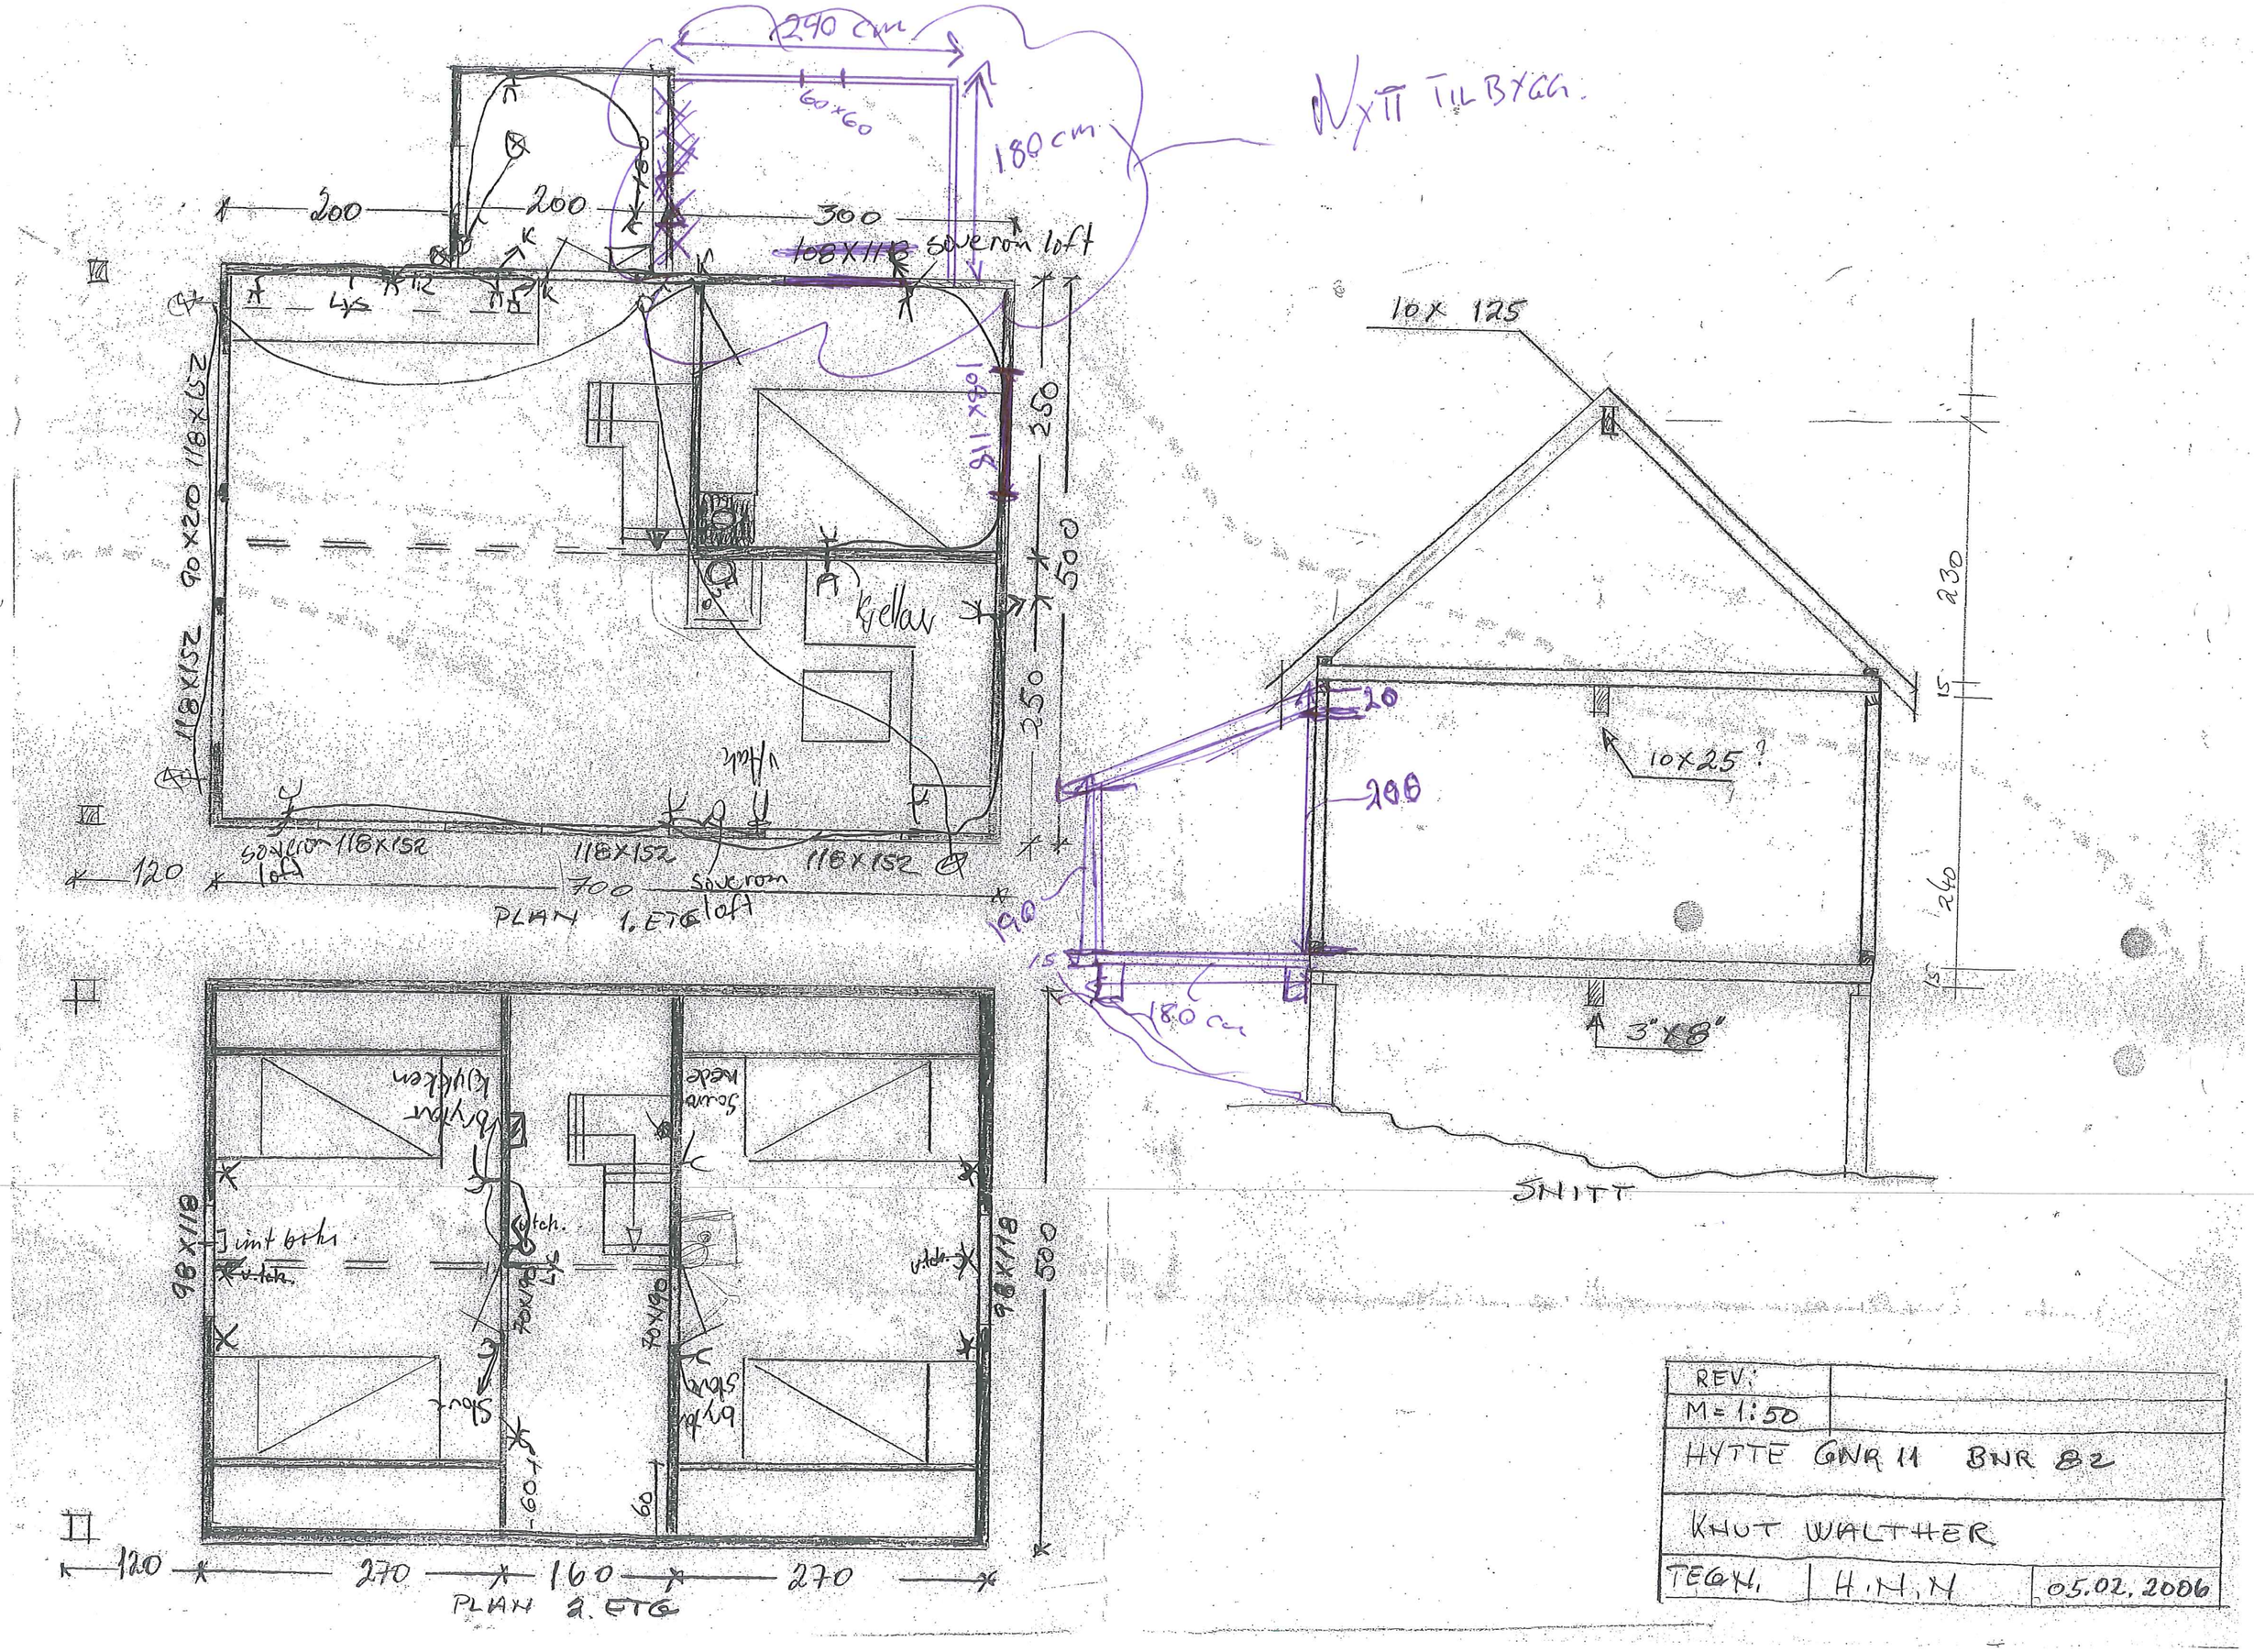

REV:		
M = 1:50		
HYTTE GNR 11 BNR 82		
KNUT WALTHER		
TEGN.	H.N.N	05.02.2006