


Plan for varsling og sikring av vegarbeide

Skiltplan vedtak nr:		Gravesøknad nr:		Saksnr:	
Veg: Hopsdalsvegen			Strekning/ved: Hopsdalsvegen bru		
Entreprenør: BMO Entreprenør AS					
Arbeid som skal utføres: Rehab. Hopsdal bru (over E39).					
Ansvarshavende: Øystein Bjørkesett		Tlf.: 99294009		Arbeidsvarslingskurs kurs 2	
Stedsansvarlig: Thomas Heltne		Tlf: 46971252		Arbeidsvarslingskurs kurs 1(2)	
Start			Slutt		
Dato: 12.02.2017		Kl.: 07.00		Dato: 19.02.2017	
				Kl.: 21.30	

Underskrevet plan er vedtak med hjemmel i skiltforskriften §§ 29 og 30. Særskilt vedtak for trafikkgulerende tiltak skal vedlegges.

Varslingsmateriell:		
	Skilt nr.:	Ant.:
	110	2
	106.1	2
	906H	n
	906V	n
	gul-lysbil/ arb. bil	1/(n)
	306.1	2
	808	2
	vaktpost	n

- Merknader:**
1. Loggbok skal føres og overleveres til kommunen ved slutt arbeide.
 2. Vaktpost benyttes ved behov.
 3. Trafikken kan stanses inntil 15min av gangen når nødvendig. Utrykningskjøretøy slippes forbi umiddelbart.
 4. Vei-stenging må varsles spesifikt med Lindås kommune i forkant av stenging.

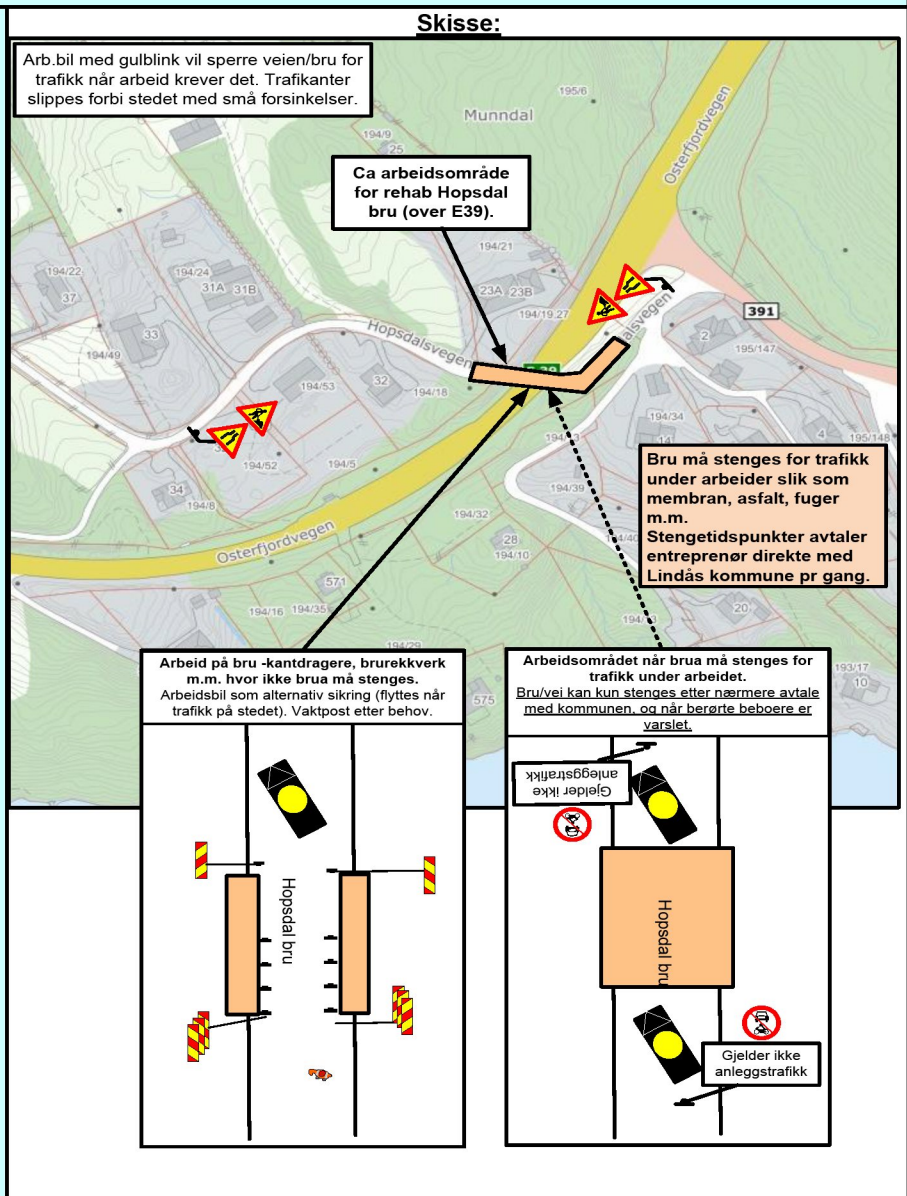

Blankettfordeling:

<input type="checkbox"/> Distriktsvegkontoret	<input checked="" type="checkbox"/> Entreprenør	<input checked="" type="checkbox"/> Ambulanse	<input checked="" type="checkbox"/> Brannvesen
<input type="checkbox"/>	<input checked="" type="checkbox"/> Ansvarshavende	<input checked="" type="checkbox"/> Politiet	<input type="checkbox"/>

Fylles ut av vegmyndigheten:

Sted/dato

Sign. (etter fullmakt)

Bestill utarbeidelse av planer fra vårt bestillingsskjema på vår hjemmeside <http://www.vskonsulentent.no/bestilling/> eller send e-post til post@vskonsulentent.no med nødvendig info.

Ta evt. kontakt med oss på telefon nr :

Sigve 95 49 51 52

Erling 90 78 98 45



Enkel risikovurdering av arbeide på eller ved veg

Skiltplan vedtak nr:

Gravesøknad nr:

Saksnr:

Veg nr: **Hopsdalsvegen**

Entreprenør : **BMO Entreprenør AS**

Arbeid som skal utføres: **Rehab. Hopsdal bru (over E39).**

Ansvarshavende: **Øystein Bjørkesett**

TLF: **99294009**

Start:

Slutt:

Dato: **12.02.2017**

KI: **07.00**

Dato: **19.02.2017**

KI: **21.30**

En risikovurdering er en vurdering av hva som kan gå galt, hva som kan gjøres for å hindre det og hvordan en kan redusere konsekvensene dersom noe skjer.

Tre enkle spørsmål er kjernen i risikovurderingen:

- Hva kan gå galt?

- Hva kan vi gjøre for å hindre dette?

- Hva kan vi gjøre for å redusere konsekvensene dersom det skjer?

Forhold som kan medføre risiko for ulykke:	Sannsynlighet Sett inn verdi for: Stor: 1 Middels: 2 Liten: 3	Konsekvens Sett inn verdi for: Stor: 1 Middels: 2 Liten: 3	Prioritert: (=produkt)
Forhold nr.: ↓ Beskrivelse			
Eks.: Byggegrep 1m dyp umiddelbart inntil kjørebane	1	2	2
1. Arbeidere og utstyr kan bli påkjørt	2	1	2
2. Myke trafikanter kommer inn i arbeidsområdet	2	2	4
3. Glatt veibane	2	2	4
4. Gjenstander kan falle ned på trafikk under bru	2	1	2
5. Trafikanter kan bli skadd av arbeidsutstyr eller manglende rekkverk m.m.	2	1	2
6.			0
7.			0
8.			0
9.			0
10.			0
11.			0

Forhold nr.:

↓ Tiltak for å forhindre at ulykker skjer/reduserer konsekvensene av en ulykke:

- Arbeidsområdet forvarsles og arbeidsstedet markeres med hindermarkering 906. Arb.bil i forkant som alternativ sikring. Vaktpost ved behov.
- Arbeidsområdet forvarsles og myke trafikanter ledes forbi arbeidsområdet hvis nødvendig.
- Tilpasse seg kjøreforholdene på stedet - sørg for strøing hvis friksjonen er dårlig. Tilpasse mot vanlig vinterdrift slik at ikke dette hindres unødig.
- Det kan ikke være trafikk i kjørebane under brua når arbeid pågår. I samarbeid med SVV -sørg for tiltak iform av lysreg., man dir e.l. på E39.
- Sørg for at det er ryddig på arbeidsstedet og beholde tilfredsstillende rekkverk gjennom arbeidsperioden når trafikk. Stenge brua når nødvendig.
-
-
-
-
-
-

Merknader:

Veiskiltkonsulent utarbeider Arbeidsvarslingsplaner, Gravesøknader m.m se vår hjemmeside www.vskonsulenten.no
Bestill utarbeidelse av planer fra vårt bestillingsskjema på vår hjemmeside <http://www.vskonsulenten.no/bestilling/>
eller send e-post til post@vskonsulenten.no med nødvendig info.

Ta evt. kontakt med oss på telefon nr :

Sigve 95 49 51 52

Erling 90 78 98 45

VS KONSULENTEN
Veiskiltkonsulent AS

Vedtaksblankett for Plan om varsling og sikring av vegarbeide

Skiltplan vedtak nr:

Saksnr:

Veg: **Hopsdalsvegen**

Strekning: **Hopsdalsvegen bru**

Entreprenør: **BMO Entreprenør AS**

Arbeid som skal utføres: **Rehab. Hopsdal bru (over E39).**

Ansvarshavende: **Øystein Bjørkesett**

Tlf.: **99294009**

Arbeidsvarslingskurs kurs 2

Stedsansvarlig: **Thomas Heltne**

Tlf: **46971252**

Arbeidsvarslingskurs kurs 1(2)

Start:

Slutt:

Dato: **12.02.2017**

Kl: **07.00**

Dato: **19.02.2017**

Kl: **21.30**

Annet:

Med hjemmel i skiltforskrift av 7. oktober 2005 nr 1219 §§ 26, 28, 30 og 32 og vegtrafikkloven §7 treffes vedtak om bruk av følgende trafikkregulerende skilt/lyssignaler/dirigering/oppmerking i samsvar med vedlagte skisse:

Fartsgrenseskilt (362.x).....

Andre trafikkregulerende skilt:

Trafikklyssignal:

Manuell dirigering:

30

40

50

60

70

80

90

Vegstenging:

Betingelser for arbeidet:

1. Arbeidet skal varsles som vist på vedlagte arbeidsvarslingsplan, datert: **07.02.2017**

2. Bestemmelsene i skiltforskriften og håndbok N301 "Arbeidsvarsling" gjelder for arbeidet

3. **Loggbok skal alltid føres. Denne skal returneres til kommunen, innen to dager etter avsluttet arbeid.**

4. Følgende myndigheter og andre skal varsles/informeres om arbeidet (kryss av):

Politi.....

Brannvesen.....

Ambulanse.....

Skole.....



Kollektivselskap.....



Radio, presse m.m.....



Andre.....



Lindås kommune

5. Tillatelser:

Gravesøknads nr:

[Link til hjemmeside.](#)

6. Kopi av arbeidsvarsling, risikovurdering, loggbok og skal oppbevares på arbeidsstedet.

7. Spesielle vilkår/betingelser:

Arbeid tillates hele døgnet.

Sted/dato

Sign. (etter fullmakt)