



**Situasjon FL2**  
1 : 500


Ballbane skal opparbeides med min. 20 cm. 0-32 grus som avrettingslag. Det skal benytte 0-8 mm grus min 10 cm som topdekke. Sidearealer skal opparbeides med vekstordlag og tilsås med gressbakke. Sideareal skal tilpasses til eksisterende terreng. Denne tegning gjelder kun det som er innenfor område FL2. Gangvei til FL2 er godkjent i annen byggesak. Bygg vist på plan og snitt er kun illustrasjoner plassert iht. retningsgivende høyde og mål i reguleringsplan for å vise tilpassning til omliggende areal.

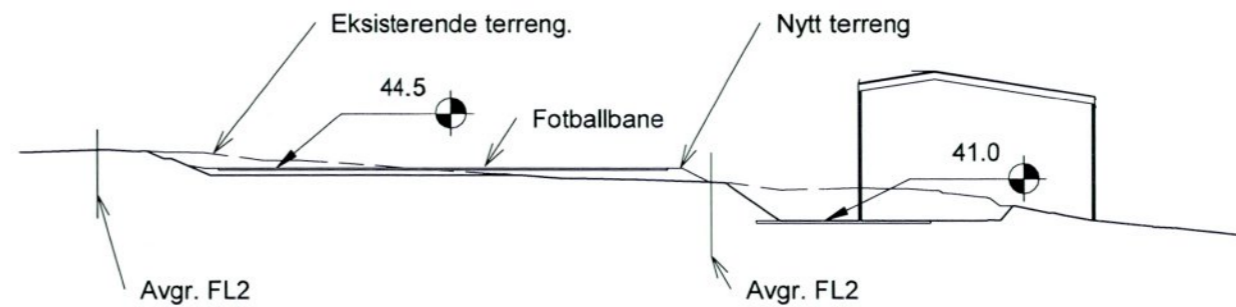

**Snitt 1**  
1 : 500

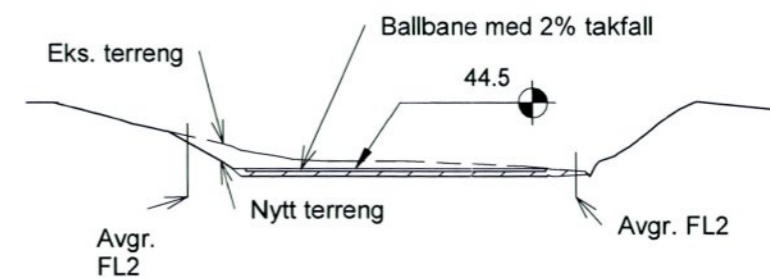

**Snitt 2**  
1 : 500

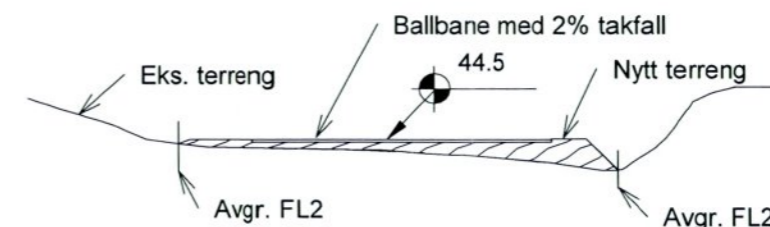


**Snitt 3**  
1 : 500

LINDÅS KOMMUNE	
Klassering	196/141
02.11.2011	
Ark. saknr.	Løpenr.
Saksh.	Tilgangskode

D7


Rev		Dato		Tekst		Tegn.		Kontr.	
					Oppdragsgiver: <b>Ivar Opsahl</b>				
Tegningsstatus: <b>Søknad</b>					Tegningsnavn: <b>Tegninger FL2</b>				
Prosjektnr.: Prosjektnummer					Dato: 11/01/11				
Myksvoll, 5912 Seim. kare@romarheim.no Tlf: 902 09 749					Tegnet av: KR				
Gnr. 196 bnr. 141					Kontrollert av: Checker				
					Målestokk: A101				
					Rev. dato:				
					Rev.:				



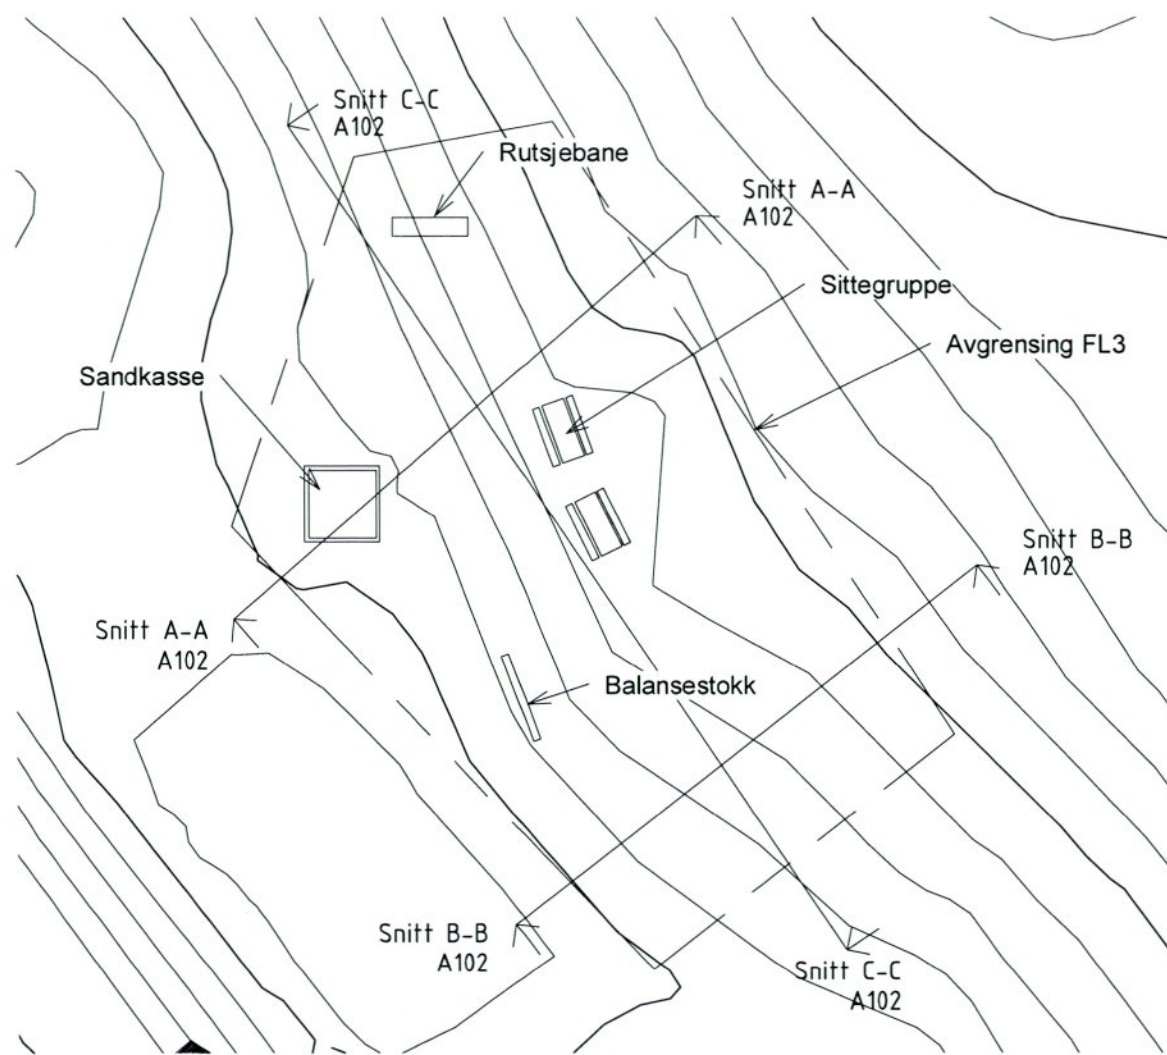


**Situasjon FL3**  
1 : 200

Lekeklassen FL3 skal opparbeides på en slik måte at eksisterende terreng og vegetasjon i størst mulig grad ivaretas. Evt. planering skal begrenses til det som er nødvendig for å plassere sandkasse og sittebenker. Det skal etableres gruspute under sittebenker. Det skal etableres gangstier mellom de ulike apparatet innenfor FL3 som sikrer barn tilrettelagt ferdsel for lek og aktivitet på området. Nøyaktig plassering av utstyr tilpasses på stedet for å minimere terrengingrep. Det skal samtidig med opparbeidelsen av FL3 etableres gangstier tilrettelagt for barn som sikrer tilkomst fra veg 4 (nedenforliggende vei mot øst) og fra FL2. Plassering av gangstier skal tilpasses eksisterende terreng.

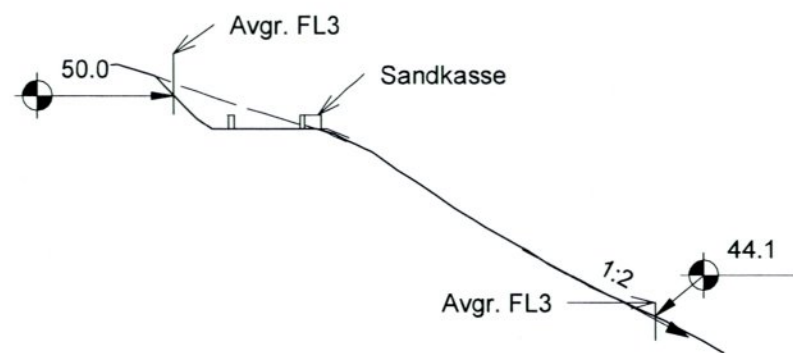

**Snitt A-A**  
1 : 200

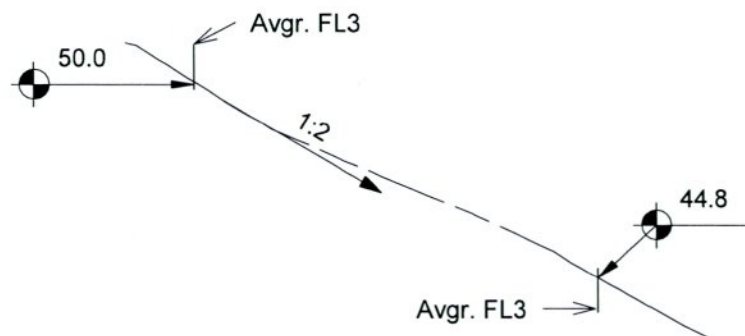

**Snitt B-B**  
1 : 200



**Snitt C-C**  
1 : 200

LINDÅS KOMMUNE	
Klassering	196/191
02.11.2011	
Ansvarlig	Løpenr.
Saksnr.	Tilgangskode

D2

Rev	Dato	Tekst	Tegn.	Kontr.	<p><b>NIBAS</b> Myksvoll, 5912 Seim. kare@romarheim.no Tlf: 902 09 749</p>	Oppdragsgiver:	Ivar Opsahl			
						Tegningsstatus	Projektnr.:	Tegninger FL3		
					Søknad	Prosjektnummer	Gnr. 196. bnr. 141			
						Prosjekt	Midtgård FL2 og FL3			
						Dato:	Tegnet av:	Kontrollert av:	Rev. dato:	
						11/01/11	KR	Checker		
						Målestokk:	Tegningsnr.:	Rev.:		
							A102			