



N:\51612615\2020\4\BIM\Knrarvik\Knrarvik barneskule lomsplan 3D 3.cwg - Kallon - Pibret, 2017-01-25, 09:56:08 - LAYOUT - situasjonsplan 500 A1 - XREF = Basiskart nabovarsel fra sosi fra ingunn 160117, kartgrunnteg fra 161005_Knrarvik_hoydeplan_16047-A1-Modell - Floor Plan - 1. etasje, kartgrunnteg, RD-1-1263-20094 - RASTER = LOGO_NORCONSULT_SOKT.JPG.JPG, 2498_001.TIF, KARI M 001.JPG, KARI M 001.JPG



TEGNFORKLARING

- Entreprensgrense
- Byggegrense
- Eiendomsgrense
- +62.5
- Terrenghøyer
- Nye koter
- Bygg / takutstikk bygg
- Inngang
- Eksisterende trær
- Nye bartrær
- Nye løvtrær
- Eksisterende vegetasjon
- Eng/gress
- Naturlik vegetasjon
- Urtehage
- Vannrenne/bekk
- Asfalt vegareal
- Asfalt skoleplass
- Betongdekke
- Plasstøpt gummidekke
- Plasstøpt gummibark
- Grus
- Sand
- Kant av betong
- Stålkant
- Amfi-/trappetrinn/skråstilt nivå i betong
- Betongmur
- Stativ sykkelparkering
- Tak over sykkelparkering
- Arbeidsbord
- Lysmast
- Ballfangjerde
- Rekkverk
- Håndlist
- Tregruberist
- Basketstativ
- Lekeapparat
- Benker
- Malt sone på dekke
- Trestokker, hoppesteiner

planutsnitt p-plass P3

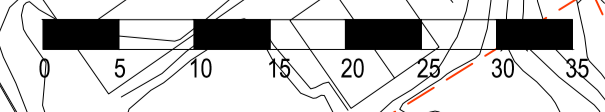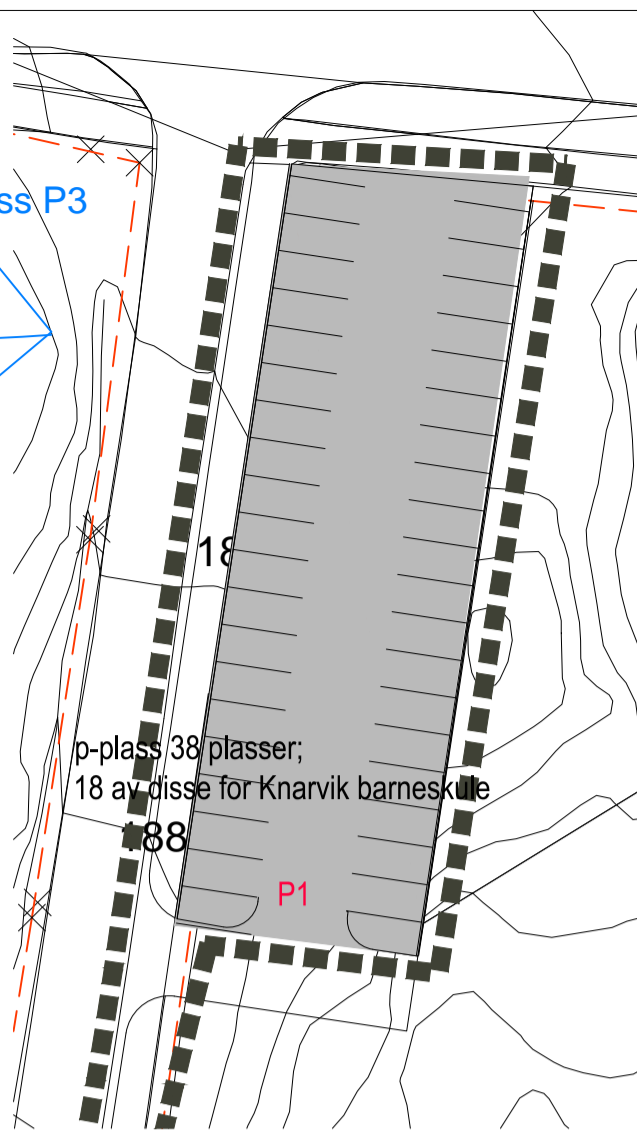

B1 2017-01-24 Rammesøknad ikkar sieid kamon

Dette dokumentet er utarbeidet av Norconsult AS som del av det oppdraget som fremgår nedenfor. Opphavsretten tilhører Norconsult AS. Dokumentet må bare benyttes til det formål som oppdragsavtalen beskriver, og må ikke kopieres eller gjøres tilgjengelig på annen måte eller i større utstrekning enn formålet tillater.

Skanska Målestokk (gjelder A1)
1:500

Knarvik Barneskule
Situasjonsplan (alt. 2)
gnr/bnr 188/800 m flere
2017-01-24
RAMMESØKNAD

Norconsult	Oppdragsnummer	Tegningsnummer	Revisjon
	5162684	L001	B1