



Hjelmås
VVS
P.Hj 17/2-14

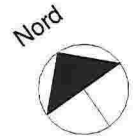

Enebolig med utleiedel	2.etg	Mål 1:100 / A3
Gnr 108, Bnr 509, Lindås Lindås kommune P.nr 1320	SØKNAD Marita og Henrik Lindås Hestegjerdet 7, 5955 Lindås	Tegn.nr A302
Arkitekt Mette Kyed Thorson	Sivilarkitekt MNAL. Medlem av Arkitektbedriftene Kvalen 16, N-5955 Lindås Tlf +47 901 48 83 mktho@online.no	Rev F
		Dato 5.2.2014

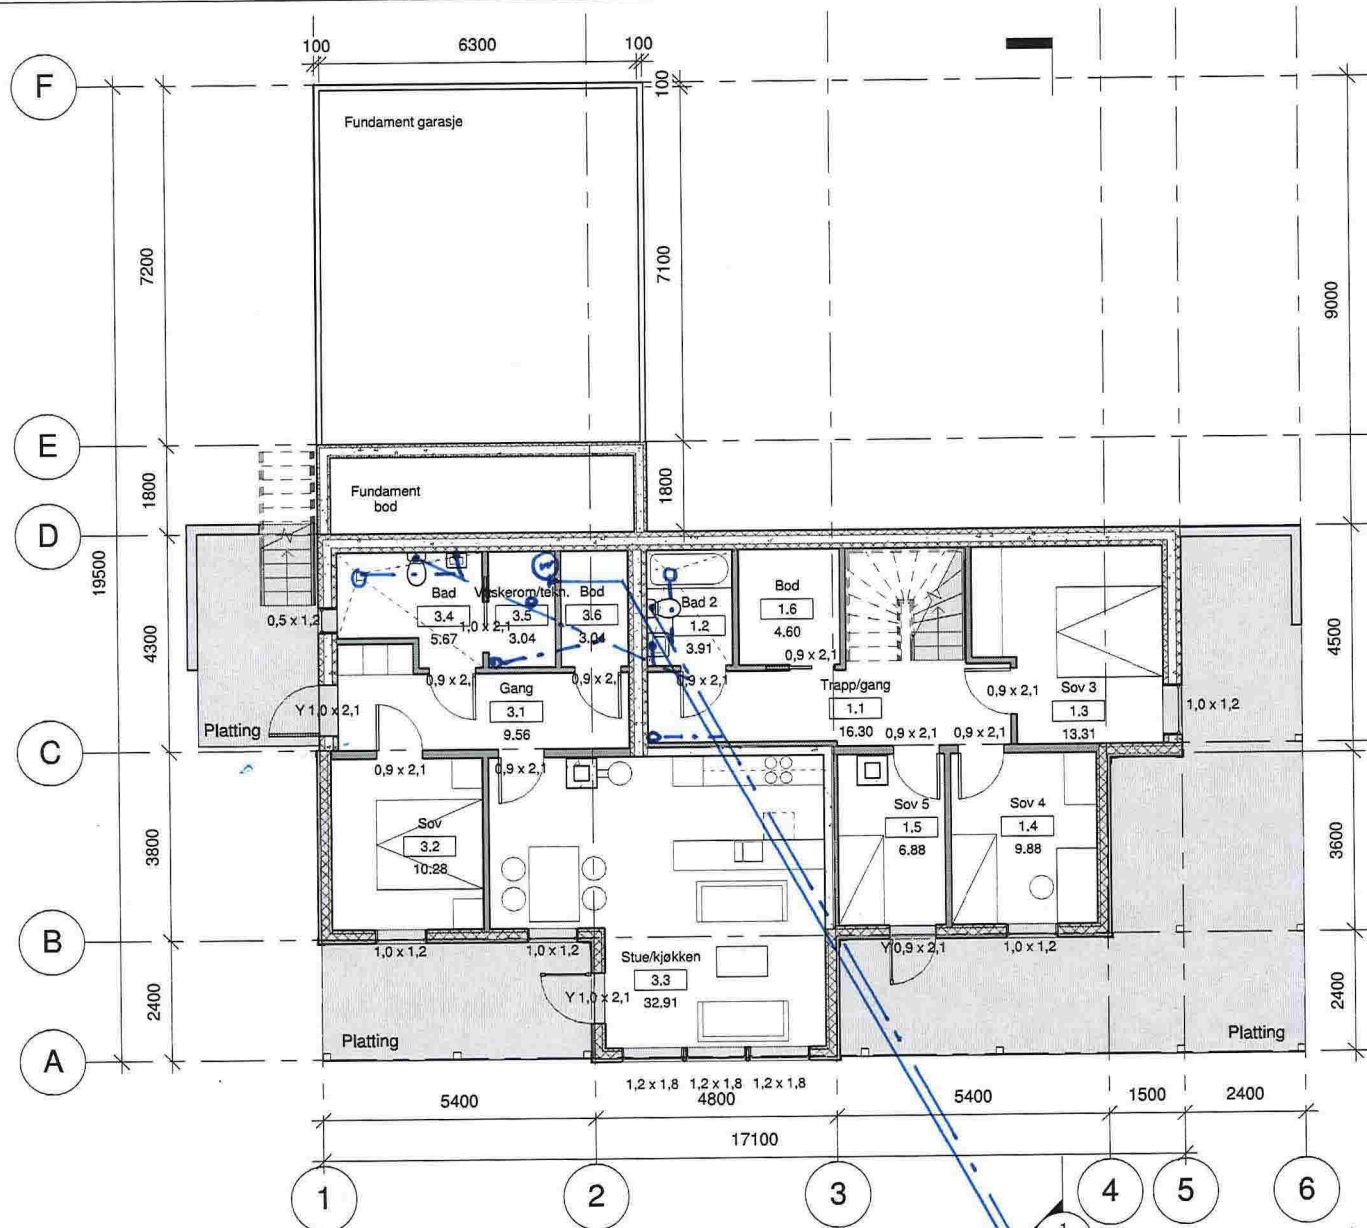

Rom oppstilling, bolig

Nr	Navn	Areal
1.1	Trapp/gang	16 m ²
1.2	Bad 2	4 m ²
1.3	Sov 3	13 m ²
1.4	Sov 4	10 m ²
1.5	Sov 5	7 m ²
1.6	Bod	5 m ²
2.1	Vf/trapp	10 m ²
2.2	Gang	15 m ²
2.3	Bad 1	10 m ²
2.4	Sov 1	18 m ²
2.5	Kjøkken	28 m ²
2.6	Stue	34 m ²
2.7	Vaskerom	6 m ²
2.8	Sov 2	9 m ²
2.9	Bod	10 m ²
2.10	Garasje	44 m ²
2.11	Bolig, utebod	5 m ²
Grand total: 17		242 m ²

Rom oppstilling, utleiedel

Nr	Navn	Areal
3.1	Gang	10 m ²
3.2	Sov	10 m ²
3.3	Stue/kjøkken	33 m ²
3.4	Bad	6 m ²
3.5	Vaskerom/tekn.	3 m ²
3.6	Bod	3 m ²
3.7	Leilighet, utebod	5 m ²
Grand total: 7		70 m ²

Hjelmås
VVS
P. Hg 17/2.14



SPV 110
Vann 32

Enebolig med utleiedel

Gnr 108, Bnr 509, Lindås
Lindås kommune
P.nr 1320

Arkitekt Mette Kyed Thorson

1.etg

SØKNAD
Marita og Henrik Lindås
Hestegjerdet 7, 5955 Lindås

Sivilarkitekt MNAL Medlem av Arkitektbedriftene Org.nr 987 788 682
Kvalen 16, N-5955 Lindås Tlf +47 901 48 83 mktho@online.no

Mål 1:100 / A3

Tegn.nr A301

Rev F

Dato 5.2.2014

Tomteareal 1233 m²



05.02.2014 10:17:35

Enebolig

Gnr. 108, Bnr. 509, Lindås
Lindås kommune
P.nr 1320

Arkitekt Mette Kyed Thorson

Situasjonsplan

SØKNAD
Marita og Henrik Lindås
Hestegjerdet 7, 5955 Lindås

Sivilarkitekt MNAL Medlem av Arkitektbedriftene Org.nr 987 788 682
Kvalen 16, N-5955 Lindås Tlf +47 901 48 834 mktho@online.no

Mål 1 : 200 / A3

Tegn.nr A101

Rev F

Dato 5.2.2014