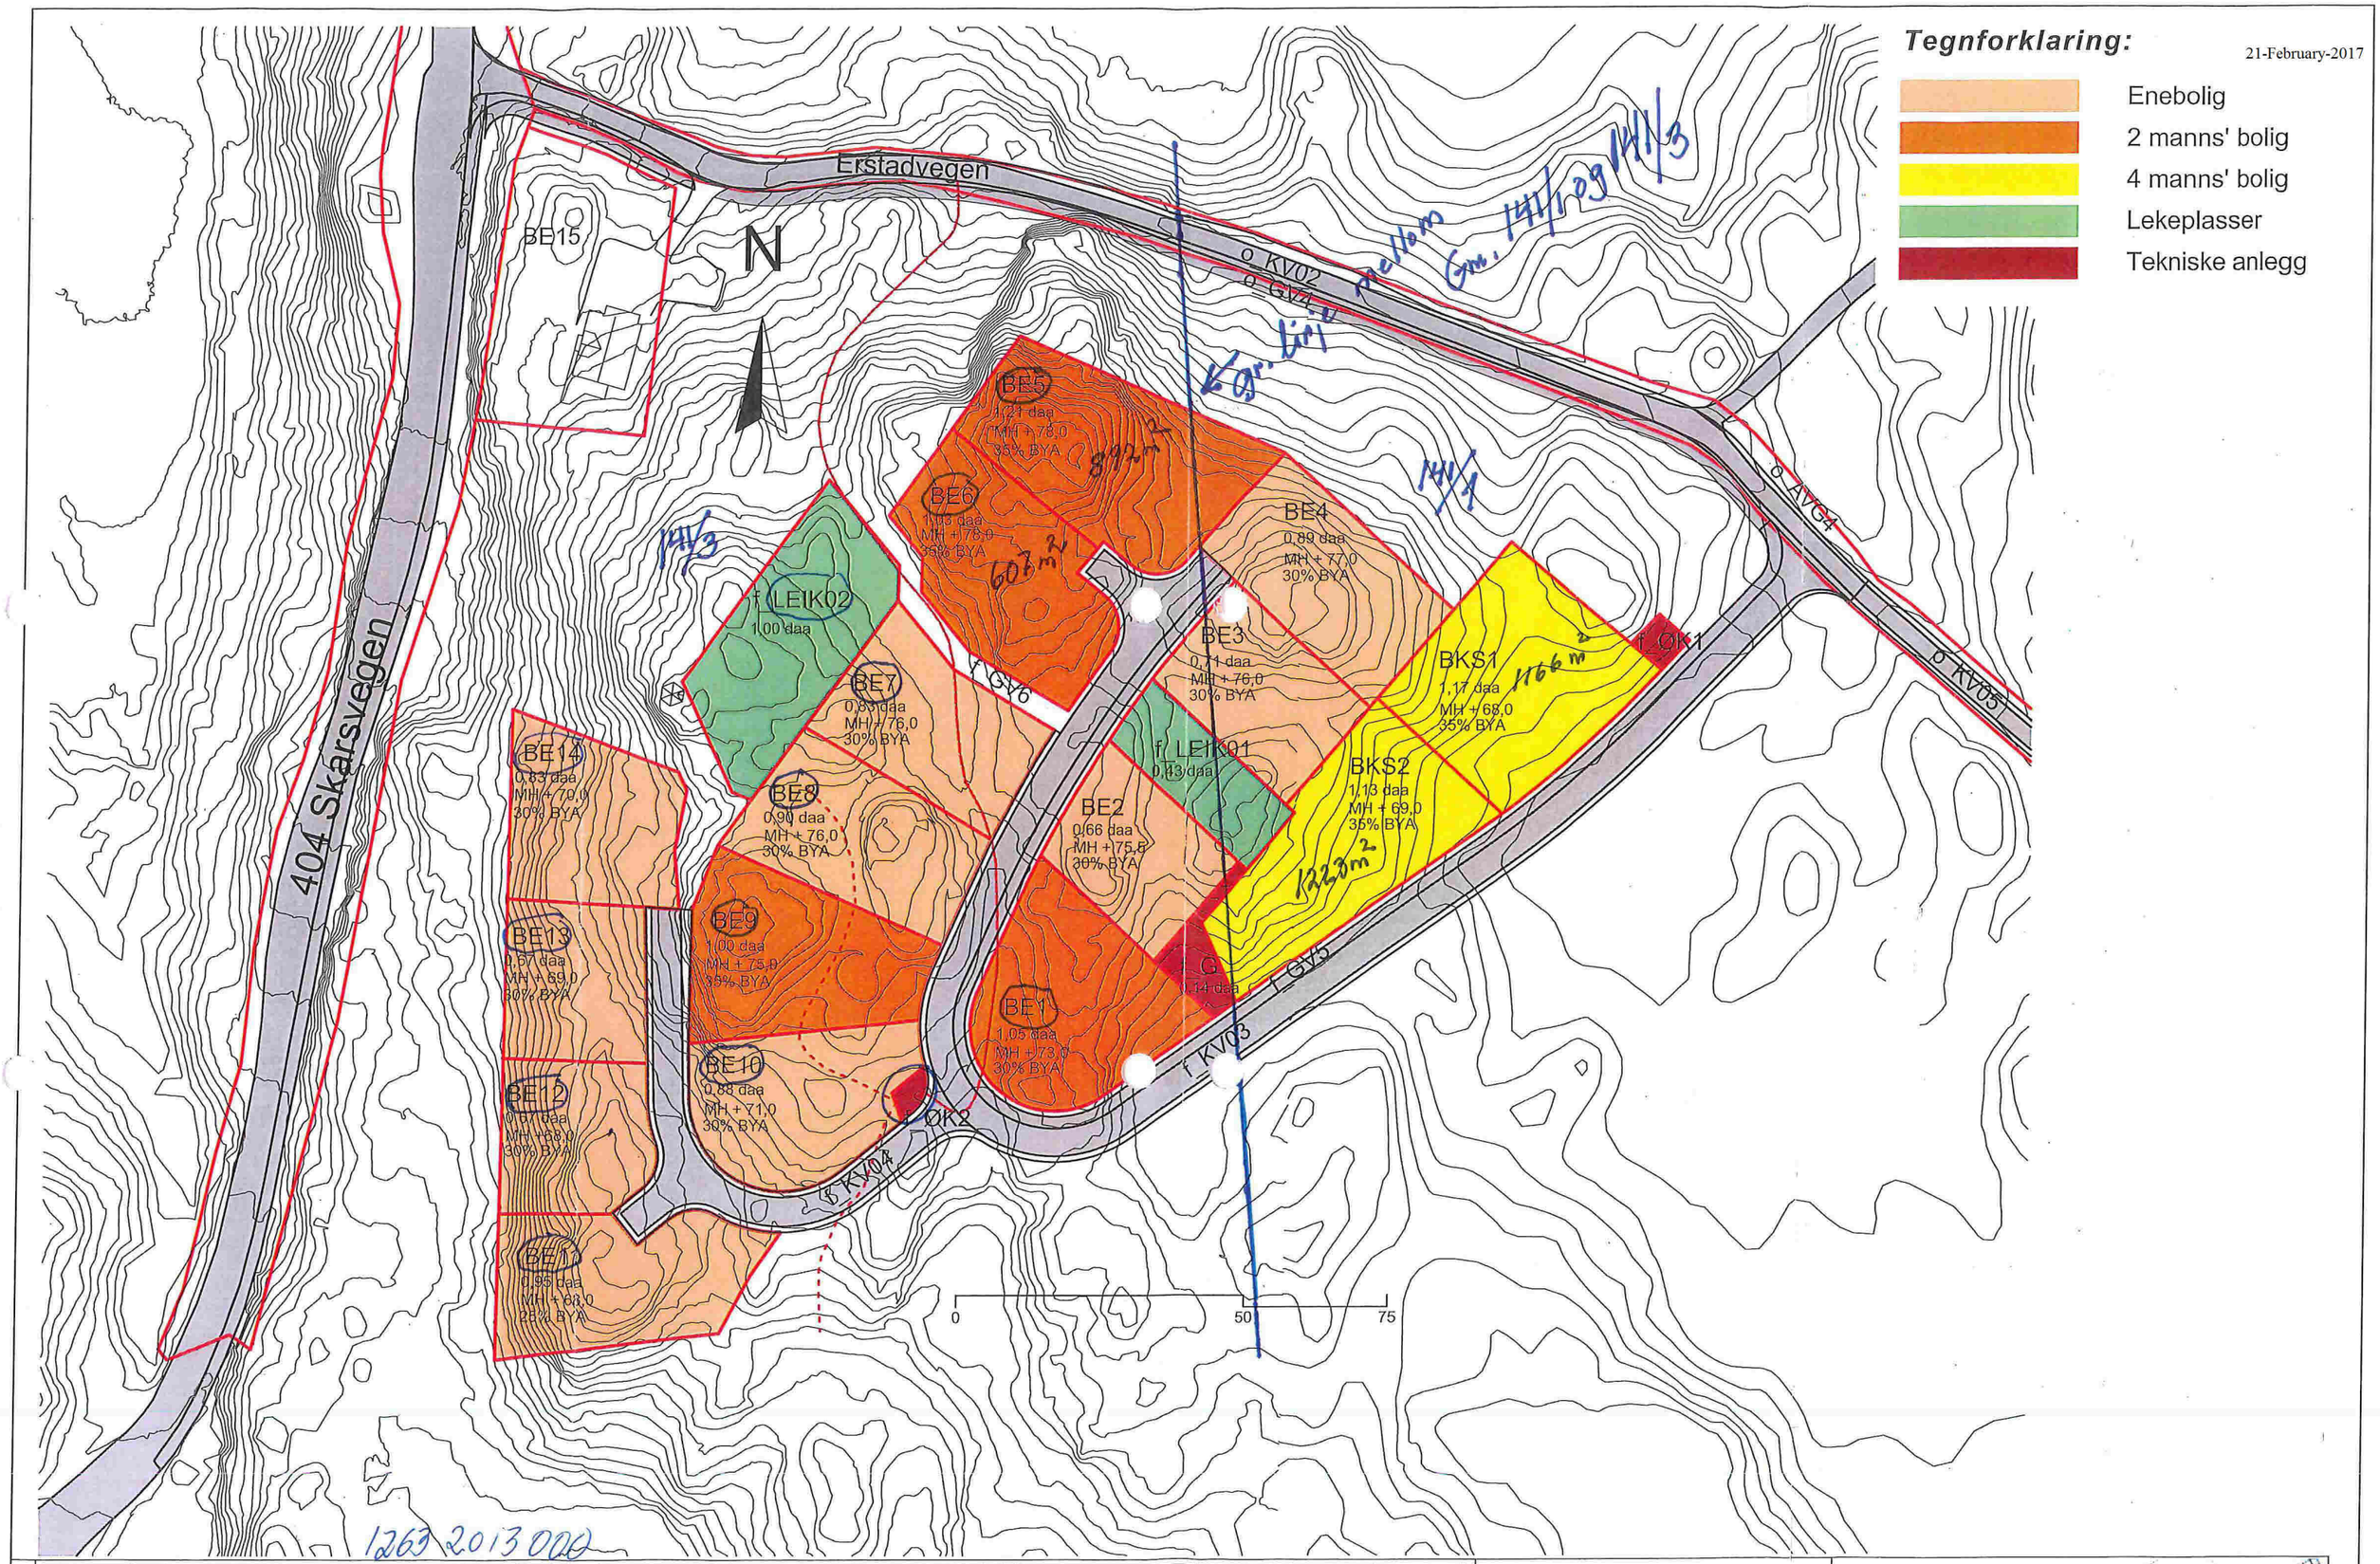

PROSJEKT	TEGNINGSINNHOLD	TEGN. NR	SIGN	KTR	MÅL
Stølshaugane, Lindås Kommune Gnr: bnr: 141/1, 3 mf	Kart Stølshaugane byggefelt	101	ØS		
		TEGNET DATO 260816	PROSJEKTNR.		REV

Lindåsvegen 154
5914 Isdalstø
Tlf: 977 09 118 - 922 89 719
MAJO EIENDOM