



Bilag 9

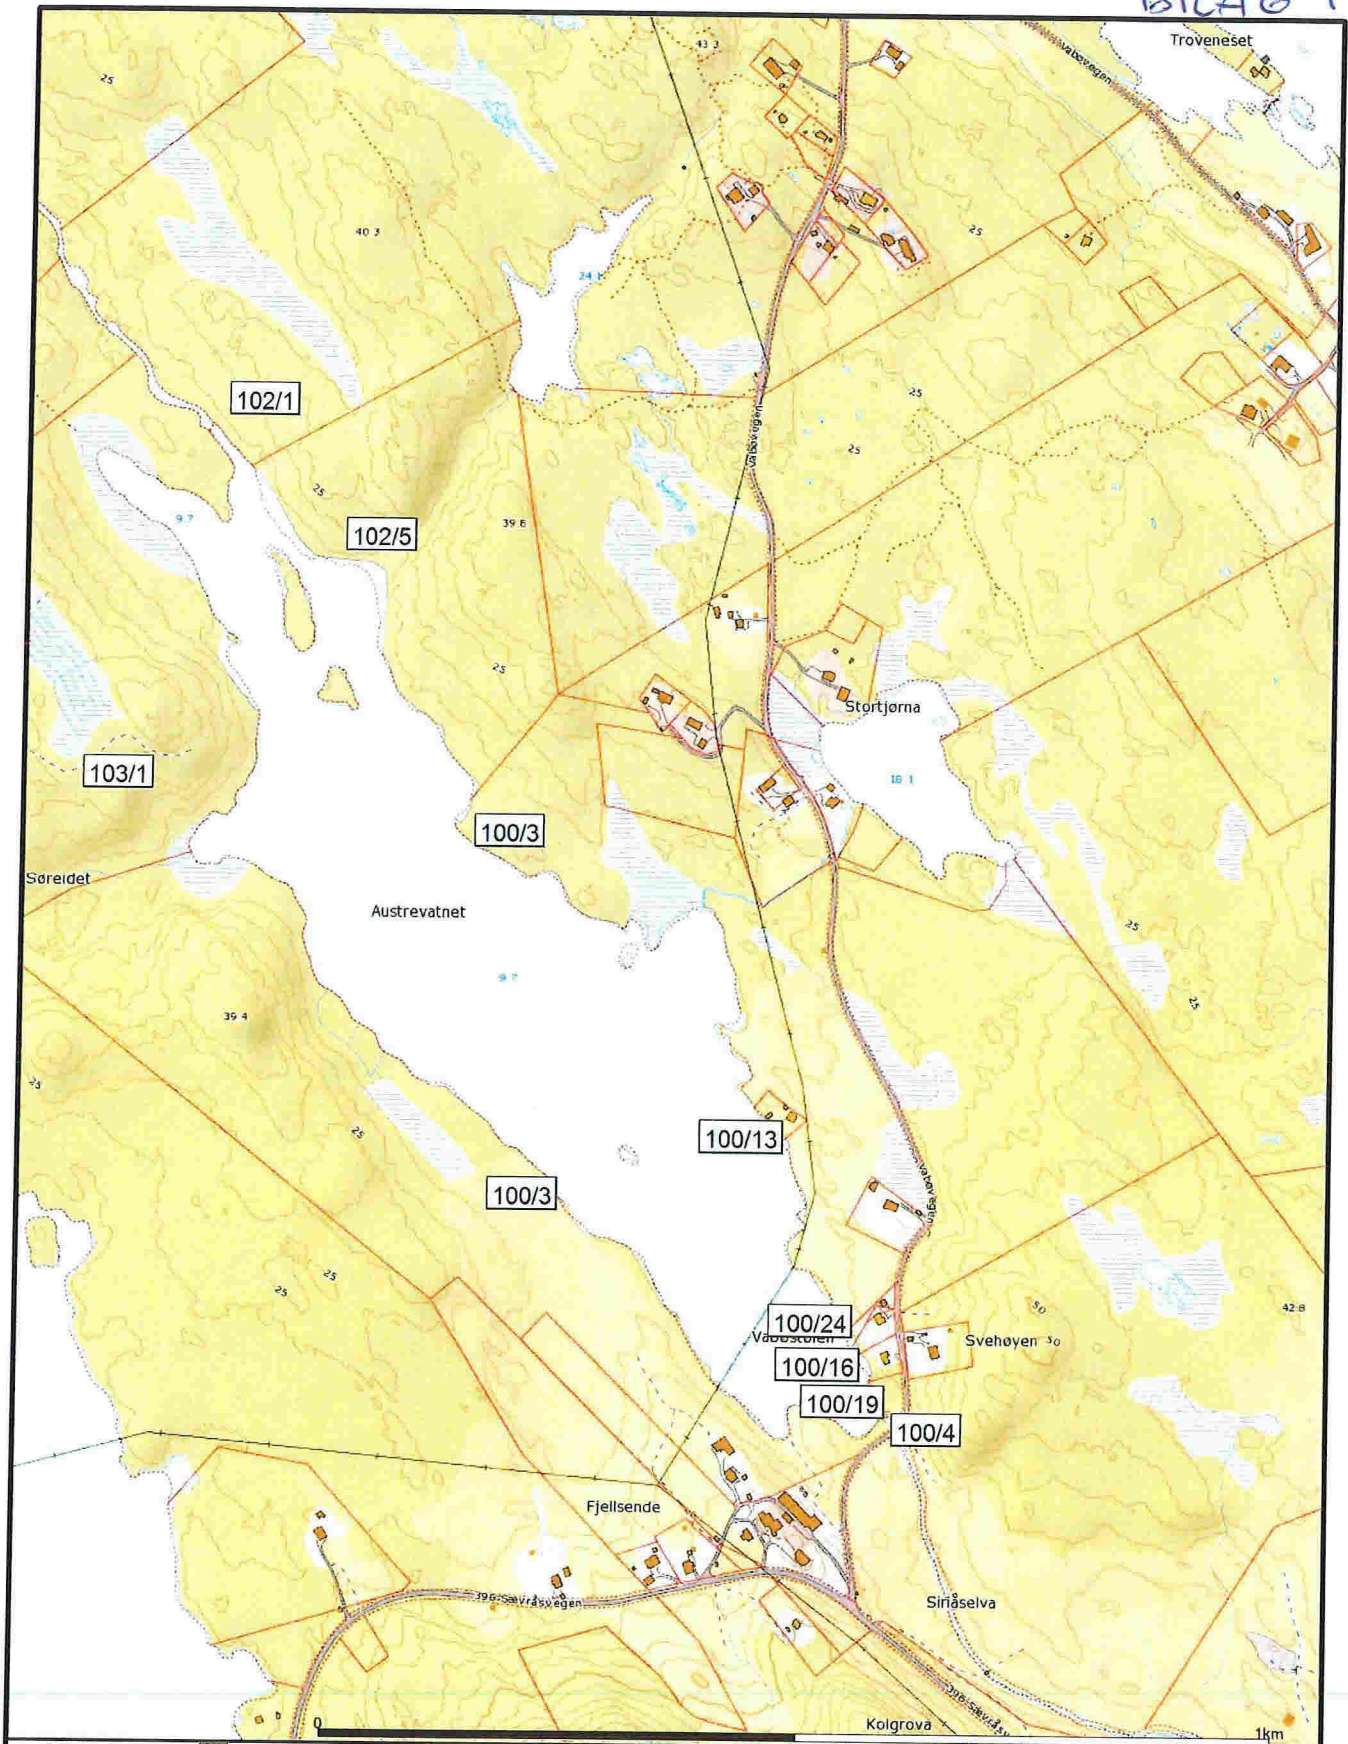

	Målte Grenser		Storre bustader
	Registrerte Grenser		Hytte/feriehus
	Udefinert grenser		Garasje/utbus
	Terrengmålte grease		Industri/lager
	Konstruert grensepunkt		Andre bygg
	Bolig		
	Bustad m/leilighet		
	Våningshus		



Lindås kommune
Geodata avdeling

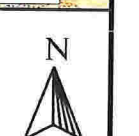

Dato: 2017.02.22
Sign: lito

Austrevatnet

Målestokk
1:7500

Beliggenhet og høyder må oppfattes som orienterende.