



N:\516\2615\628648\Knrarvik barneskule landskapsplan 3D rosalligje.dwg - KaMen - Plottet: 2017-03-09 13:15:12 - LAYOUT = situasjonsplan 500 A1 - XREF = Basiskart naboversel fra sosi fra ingunn 160117.kartgrunnlag fra 161005.Knrarvik_UTM62_NN2000_mesl_mottatt 161005.Knrarvik_hoydeplan_16047-A1-Model - Floor Plan - 1. etasje.kartgrunnlag R01:1265-200904 - RASTER = LOGO_NORCONSULT_SORT.JPG.JPG, 16047-A1-MODELL_HEIDI-OG-LOGO-RGB-534-2309106.JPG, 16047-A1-MODELL_HEIDI-SKANSKA-ORIG-LOGO-RGB-534-2309106.JPG, 16047-A1-MODELL_HEIDI-CCOVI-LOGO-RGB-ORANGE-2309110.JPG, 16047-A1-MODELL_HEIDI-NORCONSULT-LOGO-2309112.JPG, 2498_001.TIF, 2407_001.TIF, KARIN 001.JPG

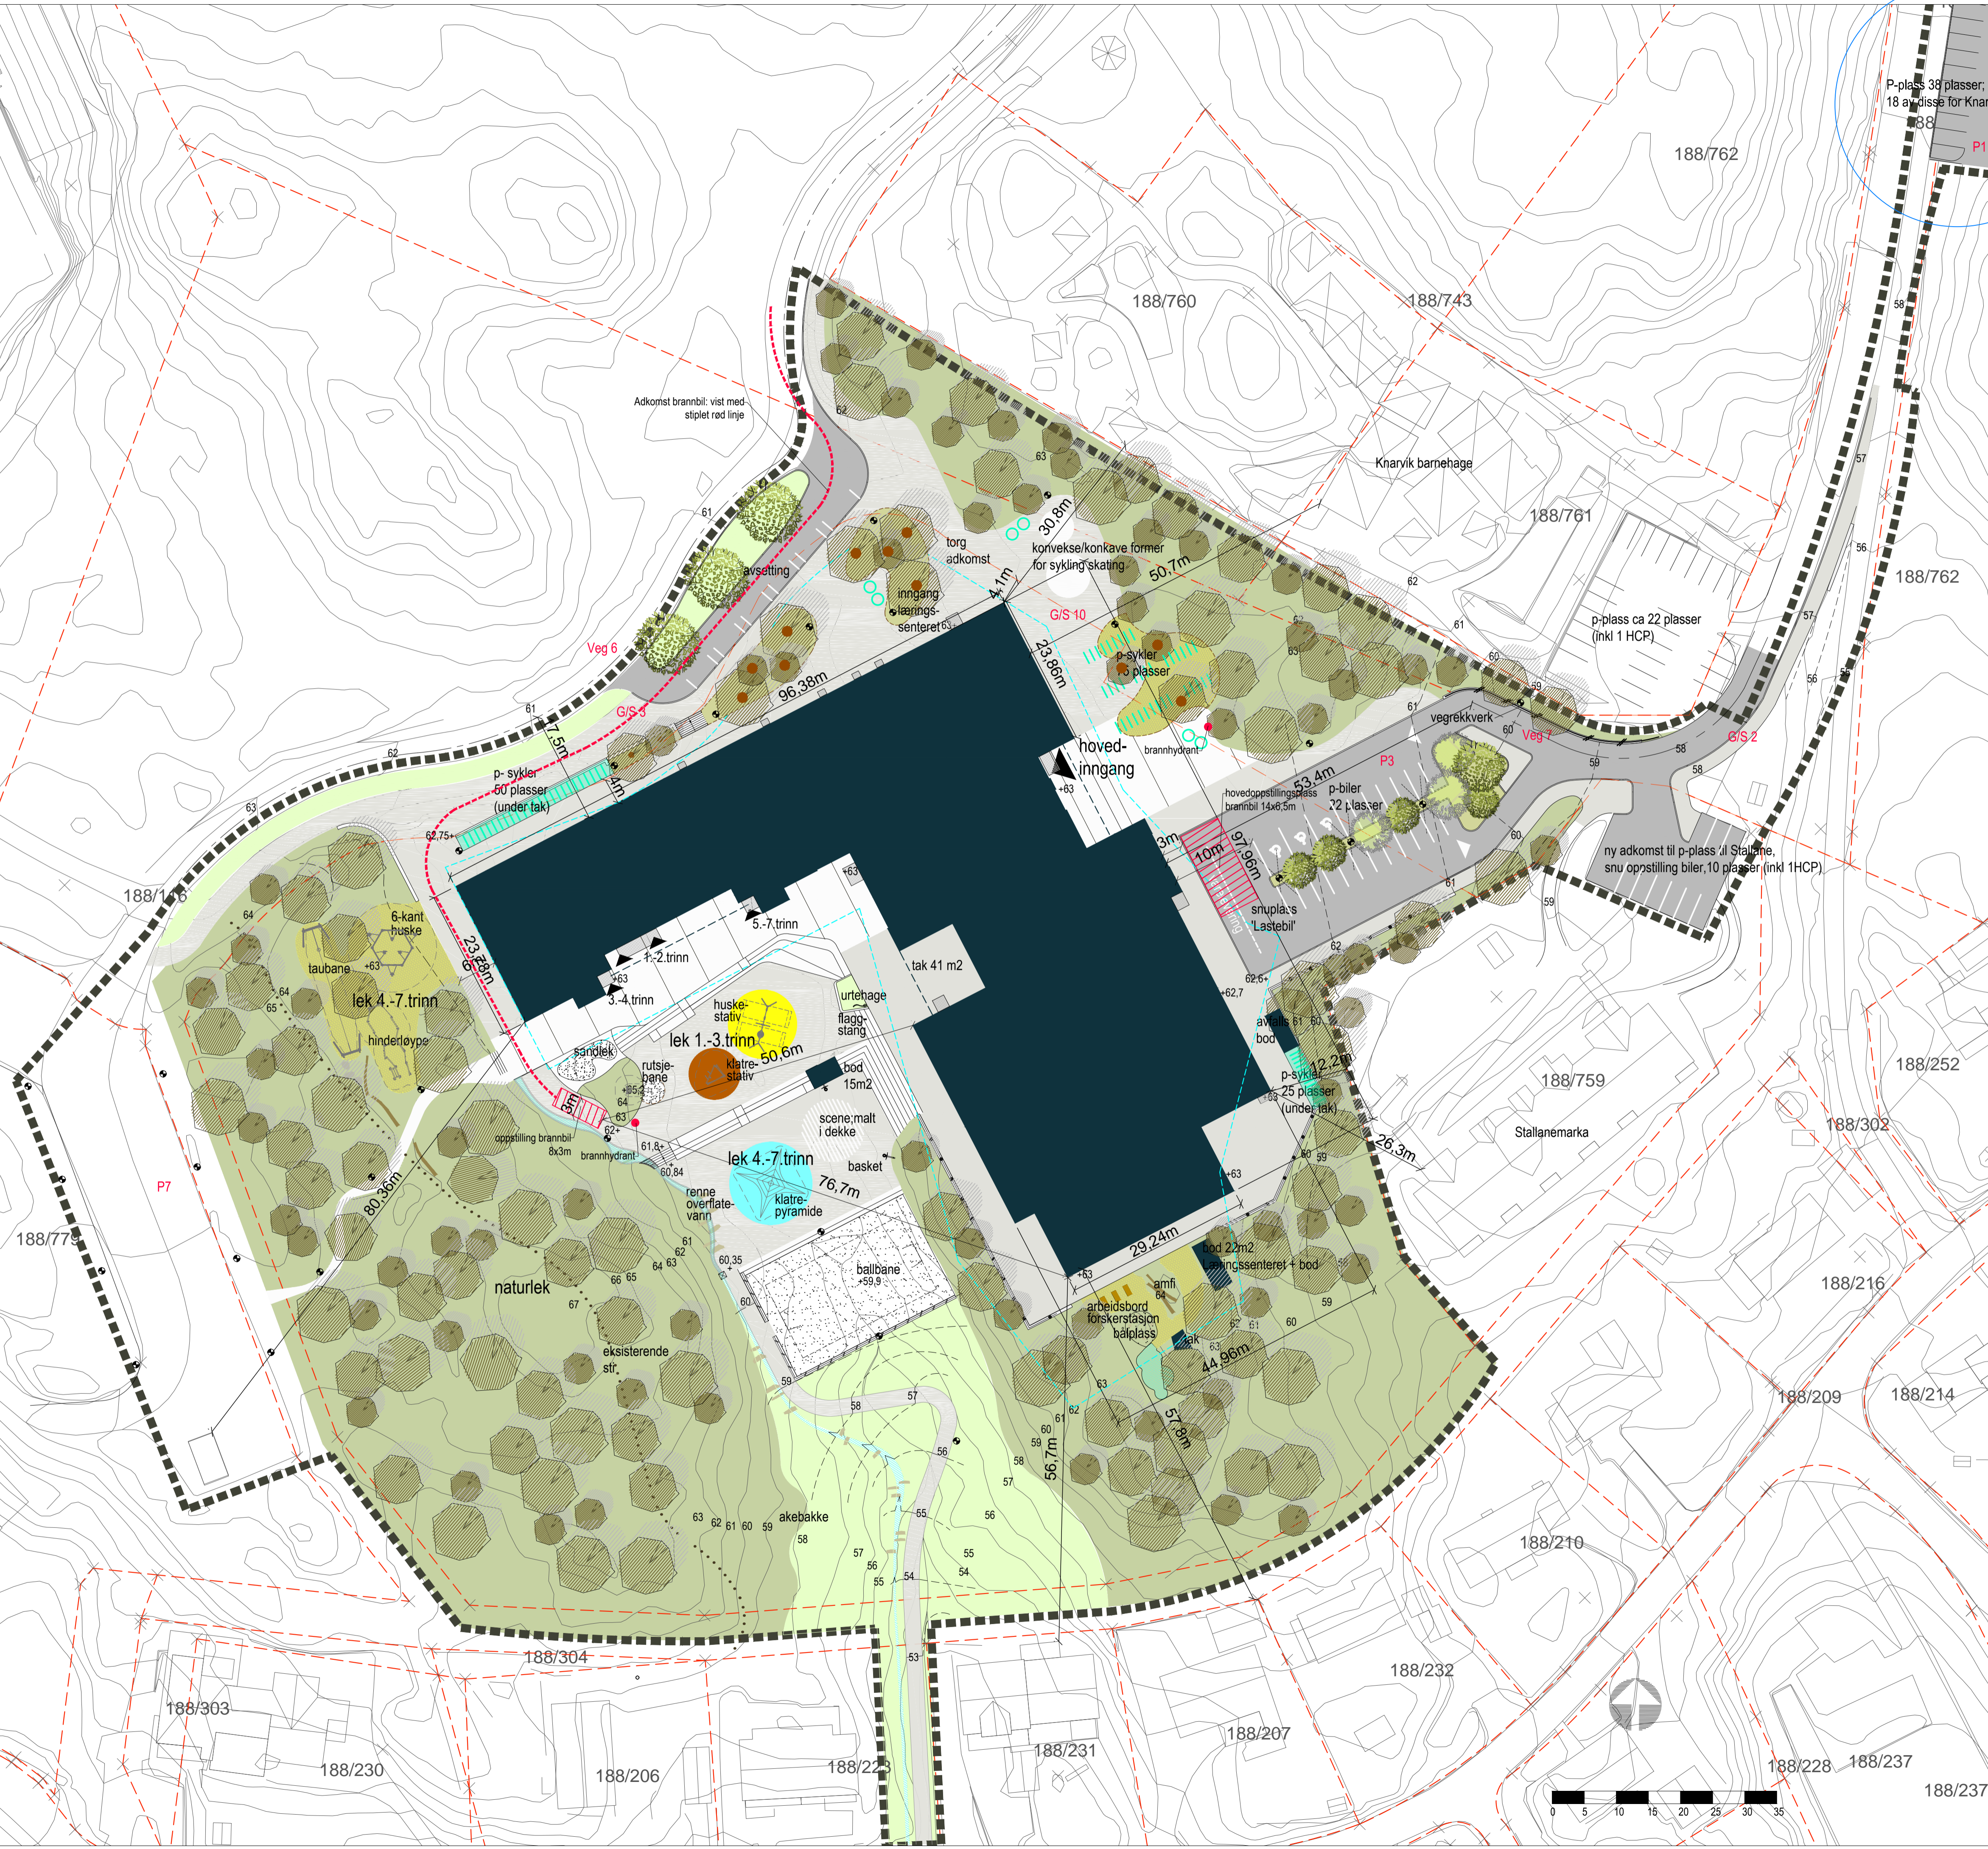

- TEGNFORKLARING**
- Entreprensegrense
 - Bygggrense
 - Eiendomsgrense
 - +62,5 Terrenghøyder
 - Nye koter
 - Bygg / takutstikk bygg
 - Inngang
 - Eksisterende trær
 - Nye bartrær
 - Nye løvtrær
 - Eksisterende vegetasjon
 - Eng/gress
 - Naturlig vegetasjon
 - Urtehage
 - Vannrenne/bekk
 - Asfalt vegareal
 - Asfalt skoleplass
 - Betongdekke
 - Plassdekt gummidekke
 - Plassdekt gummibark
 - Grus
 - Sand
 - Kant av betong
 - Stålkant
 - Amfi-/trappetrinn/skråstilt nivå i betong
 - Betongmur
 - Stativ sykkelparkering
 - Tak over sykkelparkering
 - Arbeidsbord
 - Lysmast
 - Ballfanggjerd
 - Rekkverk
 - Håndlist
 - Tregruberist
 - Basketstativ
 - Lekeapparat
 - Benker
 - Malt sone på dekke
 - Trestokker, hoppelsteiner
 - Brannhydrant

planutsnitt p-plass P1

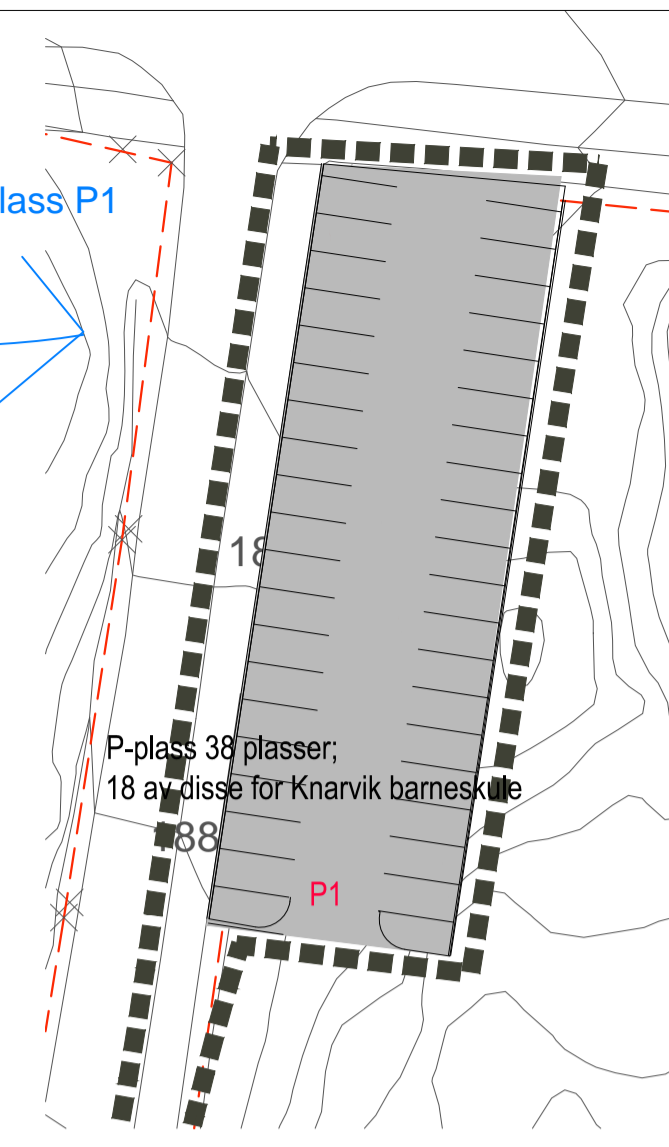

B1	2017-03-09	Rammesøknad, justert etter innspill fra NGIB	klkar	seiid kamon
B1	2017-01-24	Rammesøknad	klkar	seiid kamon

Dette dokumentet er utarbeidet av Norconsult AS som del av det oppdraget som fremgår nedenfor. Opphavsretten tilhører Norconsult AS. Dokumentet må bare benyttes til det formål som oppdragsavtalen beskriver, og må ikke kopieres eller gjøres tilgjengelig på annen måte eller i større utstrekning enn formålet tillater.

Skanska Målestokk (gjelder A1)
1:500

Knarvik Barneskule
Situasjonsplan (alt.1)
gnr/bnr 188/800 m flere
2017-01-24
RAMMESØKNAD

Norconsult	Oppdragsnummer 5162684	Tegningsnummer L001	Revisjon B1
------------	---------------------------	------------------------	----------------

