


KUMRAMME OG LOKK

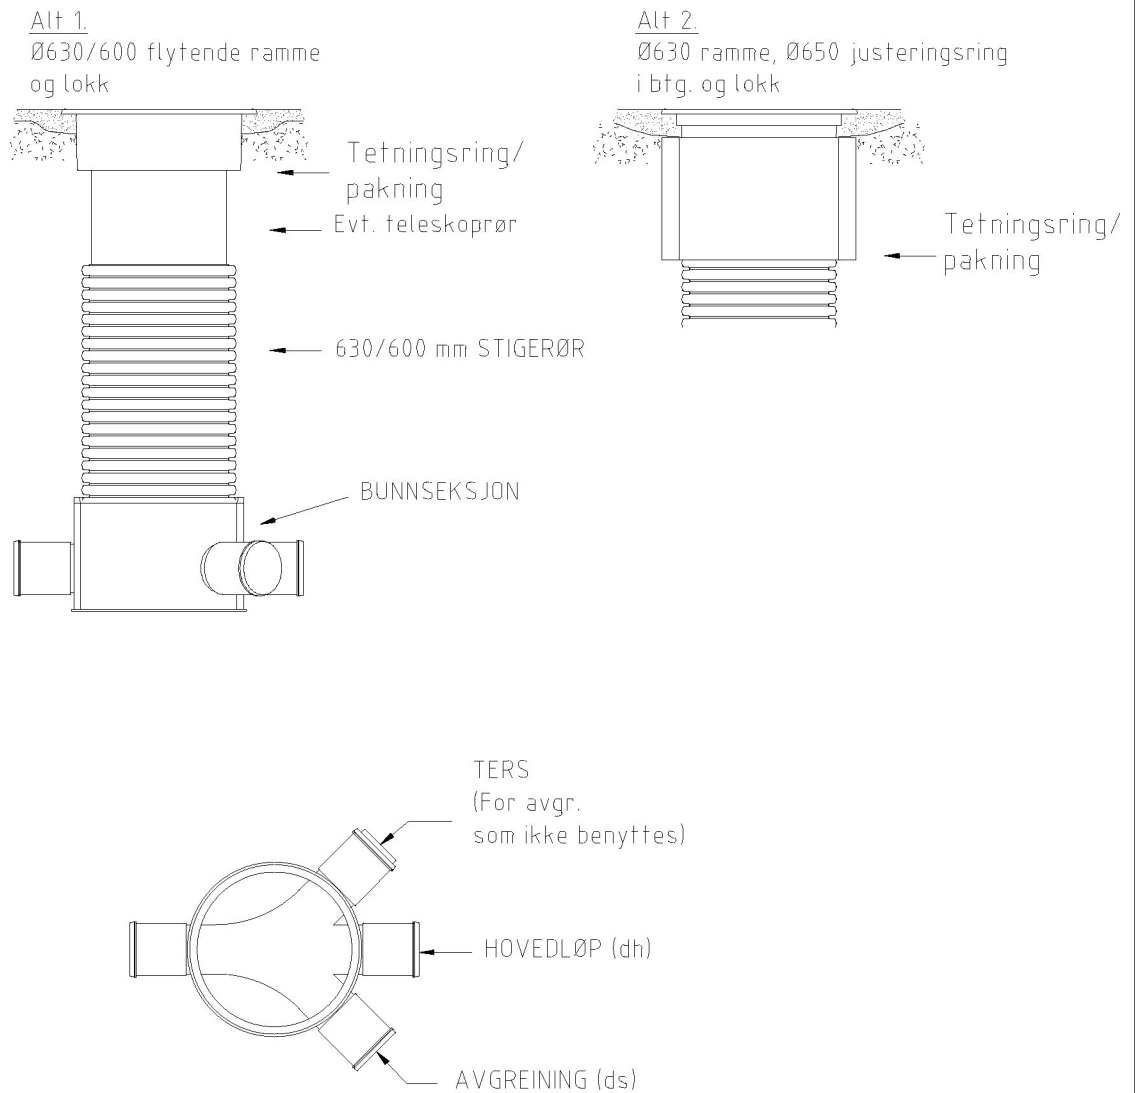

KUM NR.	d _h	d _s	KOTE KUMBUNN	MERKNADER
SP65	160	160		
SP66	160	160 / 160		
SP67	160	160		
SP68	160	160		
SP70	160	160		
S73	110	110		
O65	300	300		
O66	300	300 / 150		
O67	300	300		
O68	300	300		
O70	150	150		
O72	300			

Revisjon	Rettelse	Dato	Tegnet	Kontrollert	Godkjent
----------	----------	------	--------	-------------	----------

TIL TEKNISK GODKJENNING



Rambøll Norge AS - Region Vest
Folke Bernadottes veg 50 - Postboks 3705 Fyllingsdalen, N - 5845 BERGEN
T + 47 55 17 58 00, bergen@ramboll.no

Alversund Utvikling
Hilland Vest felt 7 del 2

AVLØPSKUMMER I PLAST
Ø630/Ø600

SP65, SP66, SP67, SP68, SP70 OG S73
O65, O66, O67, O68, O70 OG O72

DATO: 27.02.2017

TEGN:EHSU

KONTR:BBI

Oppdragsnummer
1350020551

Dokumentansvarlig
PHGL

Filnavn
Typetegninger_plastkum

Målestokk

Kompleks	Bygg	Etasje	Fag	System	Type	Lapenummer	Prosjektfase	Revisjon	Status
----------	------	--------	-----	--------	------	------------	--------------	----------	--------

K 700 50 H311