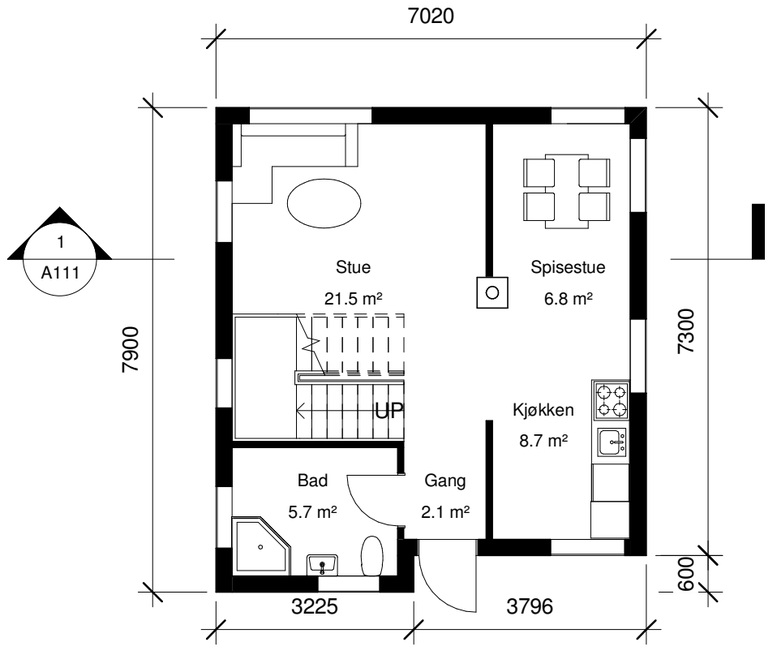

2 1 - 1. etasje

1 : 100

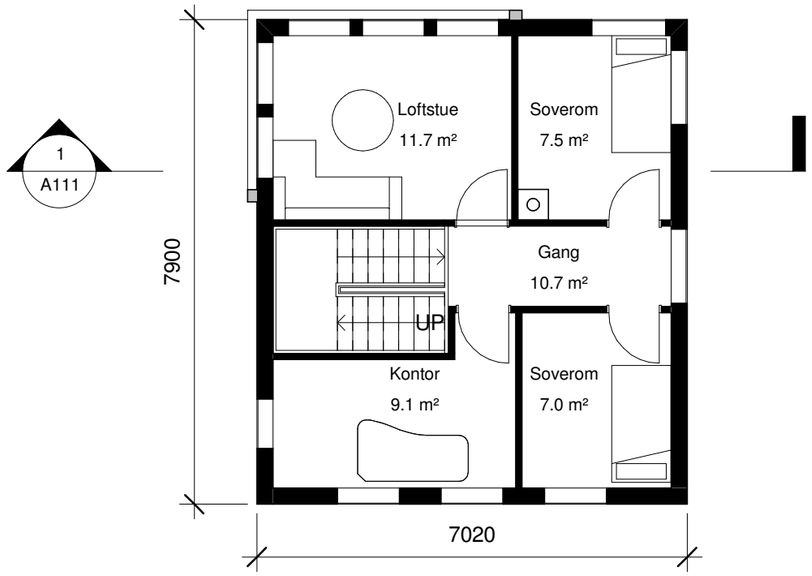

1 2 - loft

1 : 100

Index	Dato	Beskrivelse	Sign.	Kontr.

Lokasjonsfigur:

ARK:

LARK:

RIB:

Arkitekt:

Tiltakshaver:
Stig Solberg

Fase: Søknadstegninger

Tittel:

Vassbygdvegen
198 - påbygg

plantegninger

Godkjent

PRO

Sign	Kontroll
GG	CTE

Dato
23.03.2017

Målestokk / Format
1 : 100 (A3)

UTF

Sign	Kontroll

Tegningsnummer

Fag	Type tegn	Byggnr	Etasje	Løpenr	Rev nr / dato

Prosjektnr for prosjekterende/lev.

0241

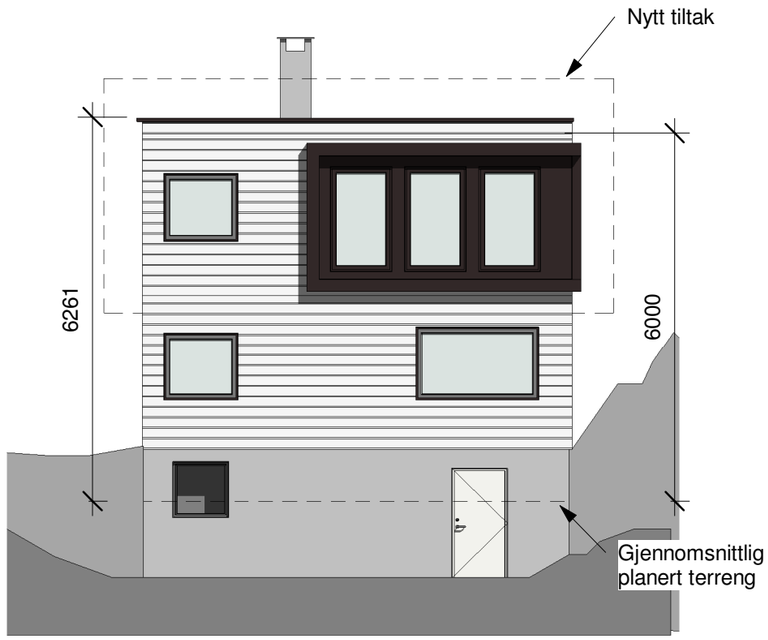

1 nord-øst
1 : 100

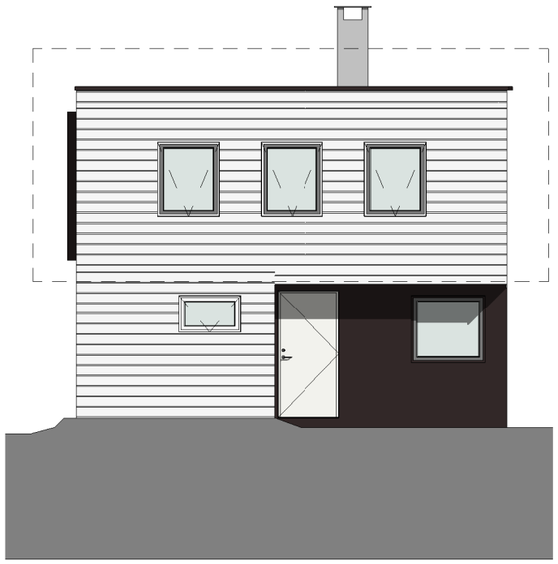

4 sør-vest
1 : 100

2 sør-øst
1 : 100

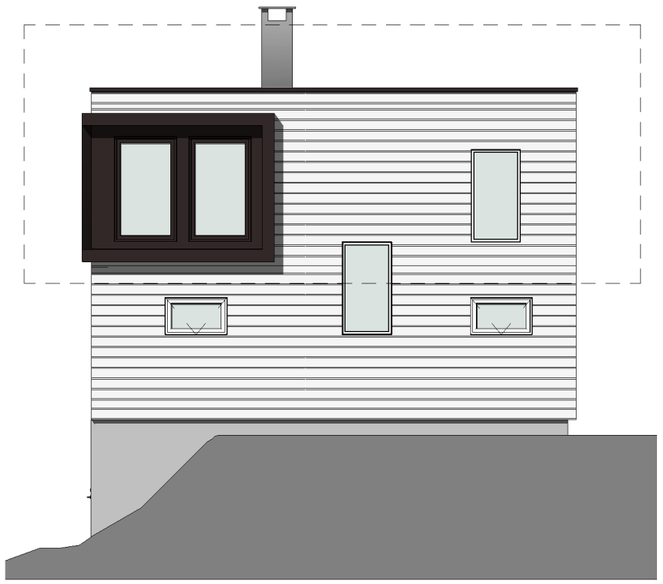

3 nord-vest
1 : 100

Index	Dato	Beskrivelse	Sign.	Kontr.

Lokasjonsfigur:

ARK:

LARK:

RIB:

Arkitekt:

Tiltakshaver:
Stig Solberg

Fase: Søknadstegninger

Tittel:

Vassbygdvegen
198 - påbygg

Fasader

Godkjent

PRO

Sign	Kontroll
GG	CTE

Dato
23.03.2017

Målestokk / Format
1 : 100 (A3)

UTF

Sign	Kontroll

Tegningsnummer

Fag	Type tegn	Byggnr	Etasje	Løpenr	Rev nr / dato

Prosjektnr for prosjekterende/lev.

0241

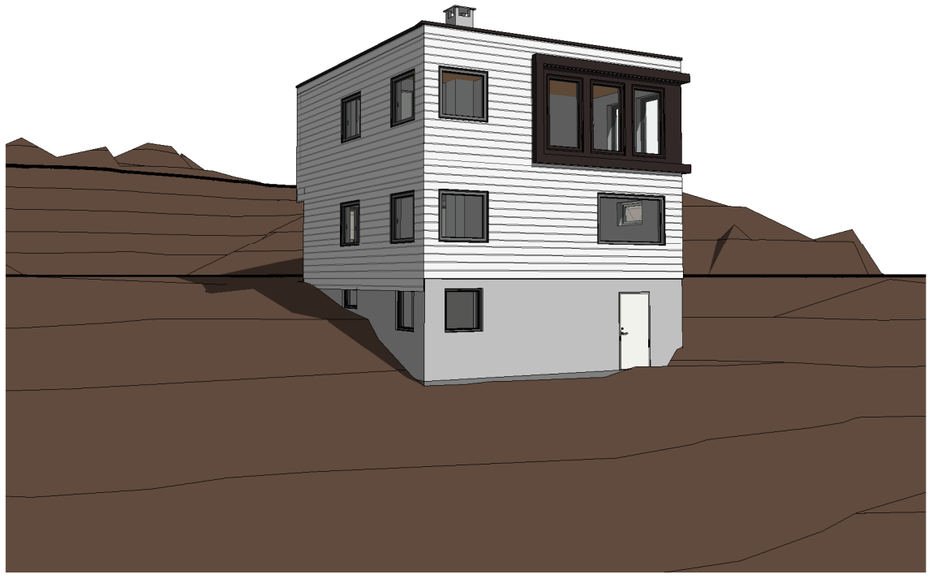

Index	Dato	Beskrivelse	Sign.	Kontr.

Lokasjonsfigur:

ARK:

LARK:

RIB:

Arkitekt:

Tiltakshaver:
Stig Solberg

Fase: Søknadstegninger

Tittel:

Vassbygdvegen
198 - påbygg

Perspektiv

Godkjent	
PRO	
Sign	Kontroll
GG	CTE
Dato	
23.03.2017	
Målestokk / Format	
(A3)	
UTF	
Sign	Kontroll

Tegningsnummer

Fag	Type tegn	Byggnr	Etasje	Løpenr	Rev nr / dato

Prosjektnr for prosjekterende/lev.

0241

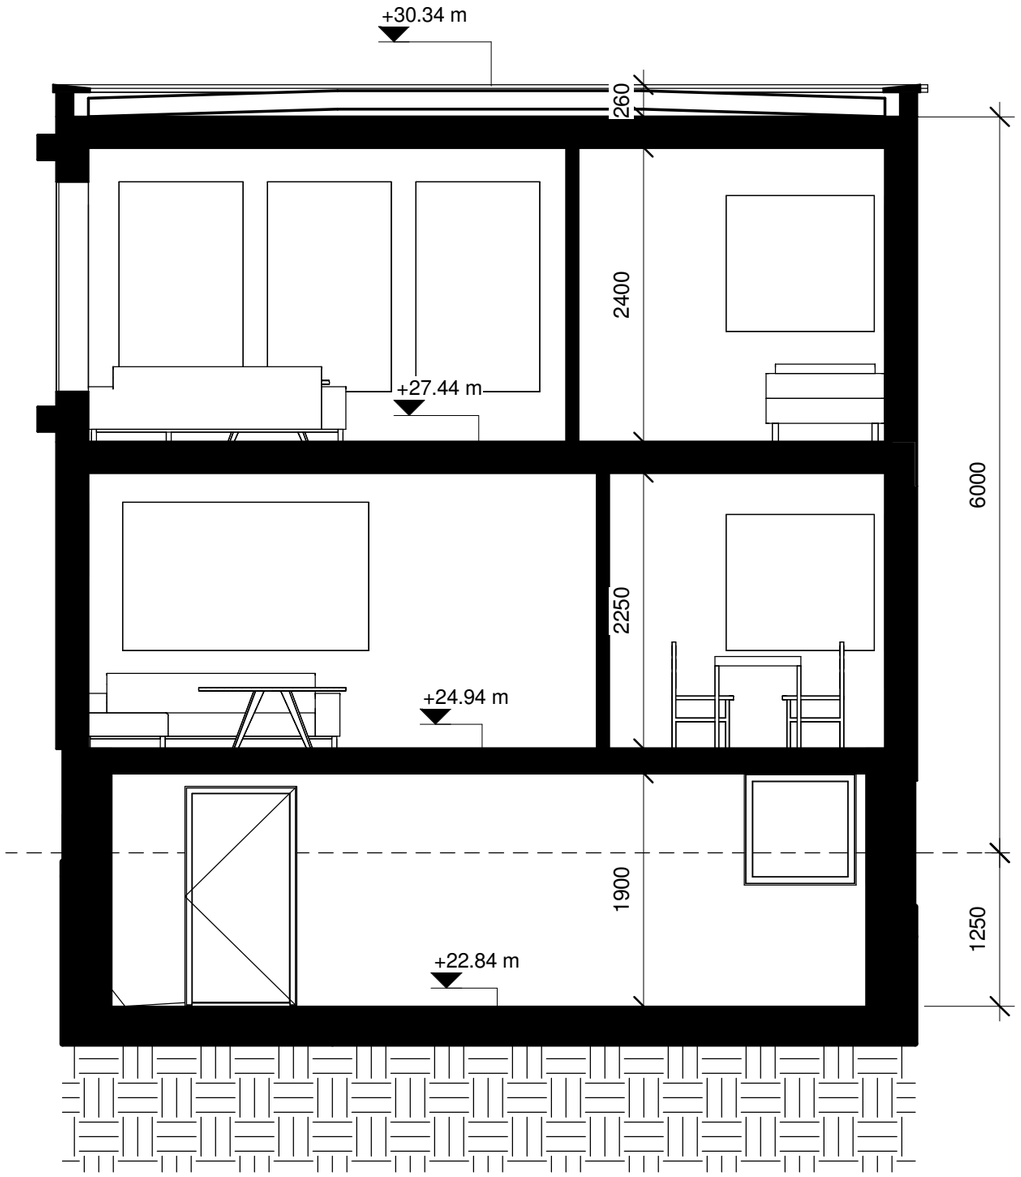

Index	Dato	Beskrivelse	Sign.	Kontr.

Lokasjonsfigur:

ARK:

LARK:

RIB:

Arkitekt:

Tiltakshaver:
Stig Solberg

Fase: Søknadstegninger

Tittel:

Vassbygdvegen
198 - påbygg

Snitt A-A

Godkjent

PRO

Sign	Kontroll
GG	CTE

Dato
23.03.2017

Målestokk / Format
1 : 50 (A3)

UTF

Sign	Kontroll

Tegningsnummer

Fag	Type tegn	Byggnr	Etasje	Løpenr	Rev nr / dato

Prosjektnr for prosjekterende/lev.

0241