


PROFIL NR.0,01	25	50	75	100	125	150	175	200	225	250	275	300	325	350	375	
HOR.KURV.	R=∞		R=20		R=∞		R=∞		R=∞		R=∞		R=∞		R=∞	
BREDEDEUTV.	R=∞		R=20		R=∞		R=∞		R=∞		R=∞		R=∞		R=∞	
TVERRFALL	9,0%		3,0%		3,0%		3,0%		3,0%		3,0%		3,0%		3,0%	
H.kj.b.k.	9,0%		3,0%		3,0%		3,0%		3,0%		3,0%		3,0%		3,0%	
V.kj.b.k.	7,0%		3,0%		3,0%		3,0%		3,0%		3,0%		3,0%		3,0%	
PROFIL H.	62,53	62,61	62,55	62,22	61,88	61,54	61,20	60,87	60,53	60,22	59,88	59,54	59,20	58,87	58,53	58,22
TERRENG H.	62,11	62,61	64,00	62,55	63,45	61,88	60,54	61,20	59,75	60,87	59,83	60,53	58,65	60,22	58,00	60,03
OVERBYGN.T.	65CM		65CM		65CM		65CM		65CM		65CM		65CM		65CM	

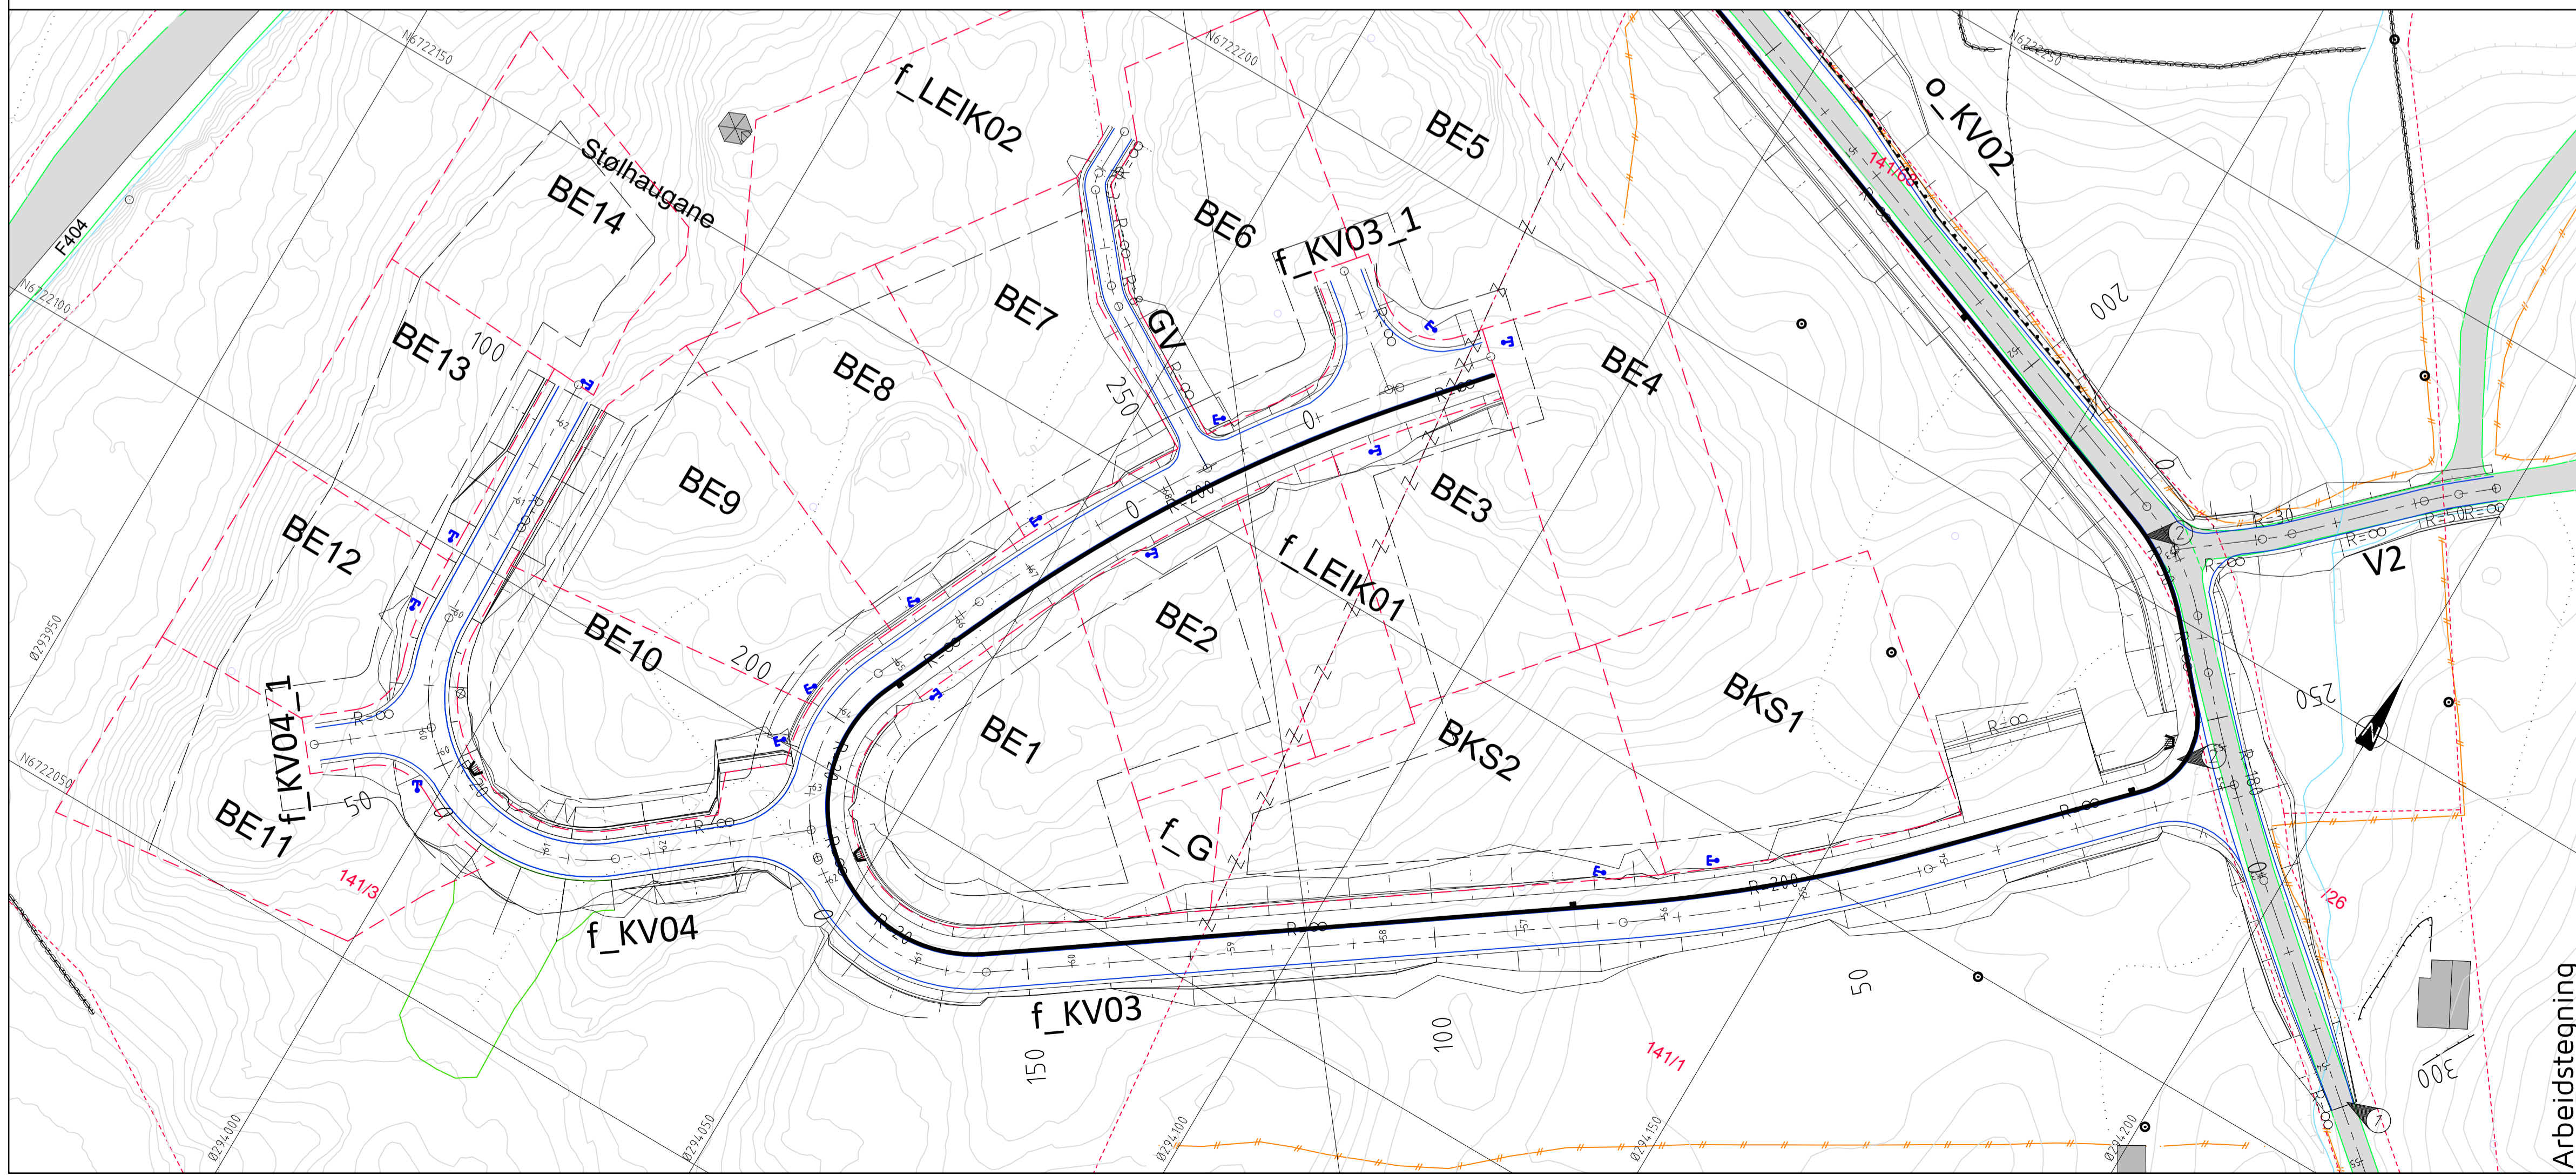

**TEGNFORKLARING**

- Vegskjering
- Grøftebunn
- Senterlinje
- Kjørebaneant
- Skulderkant
- Vegfylling
- Profilnummer
- Fortauskant
- Vegrekkeverk
- Støttemur
- Eiendomsgrense
- Byggegrense
- Vegsluk m/kjeflesluk
- Vegsluk m/kuppelrist
- Bekkeinntak
- Eks. eiendomsgrenser
- Eksisterende vei
- Eksisterende mur
- Eksisterende gjerde
- Opphevet eiendomsgrense
- Ny veg/breddenvidelse ilpasses eksisterende veg.
- Fortauskant nedsenkes til nivå veg i 2m bredde med overgang til full høyde over 1m.

Rev.	A	Dato	24.03.2017	BN	Sign.	Nedsenket fortauskant tegnet.	
Oppdragsgiver				Revisjonen gjelder			
Prosjekt				Majo Eigedom AS			
Stølshaugane bustadfelt. VVA-anlegg				Tegn.			
Plan og profil veg KV04.				Kont.			
				Godk.			
				Dato:			
				17.11.2016			
				Målestokk:			
				1:500/1:100			
				Form:			
				A1			
				Prosjekt nr.			
				3616			
				Tegningsnr.			
				C03			
				Rev.			
				A			

haugen vva  
Fabrikkgaten 7B  
5059 Bergen  
Tlf. 55 59 82 60  
e-post: post@haugenvva.no

Arbeidstegning