


GRUNNPLAN.

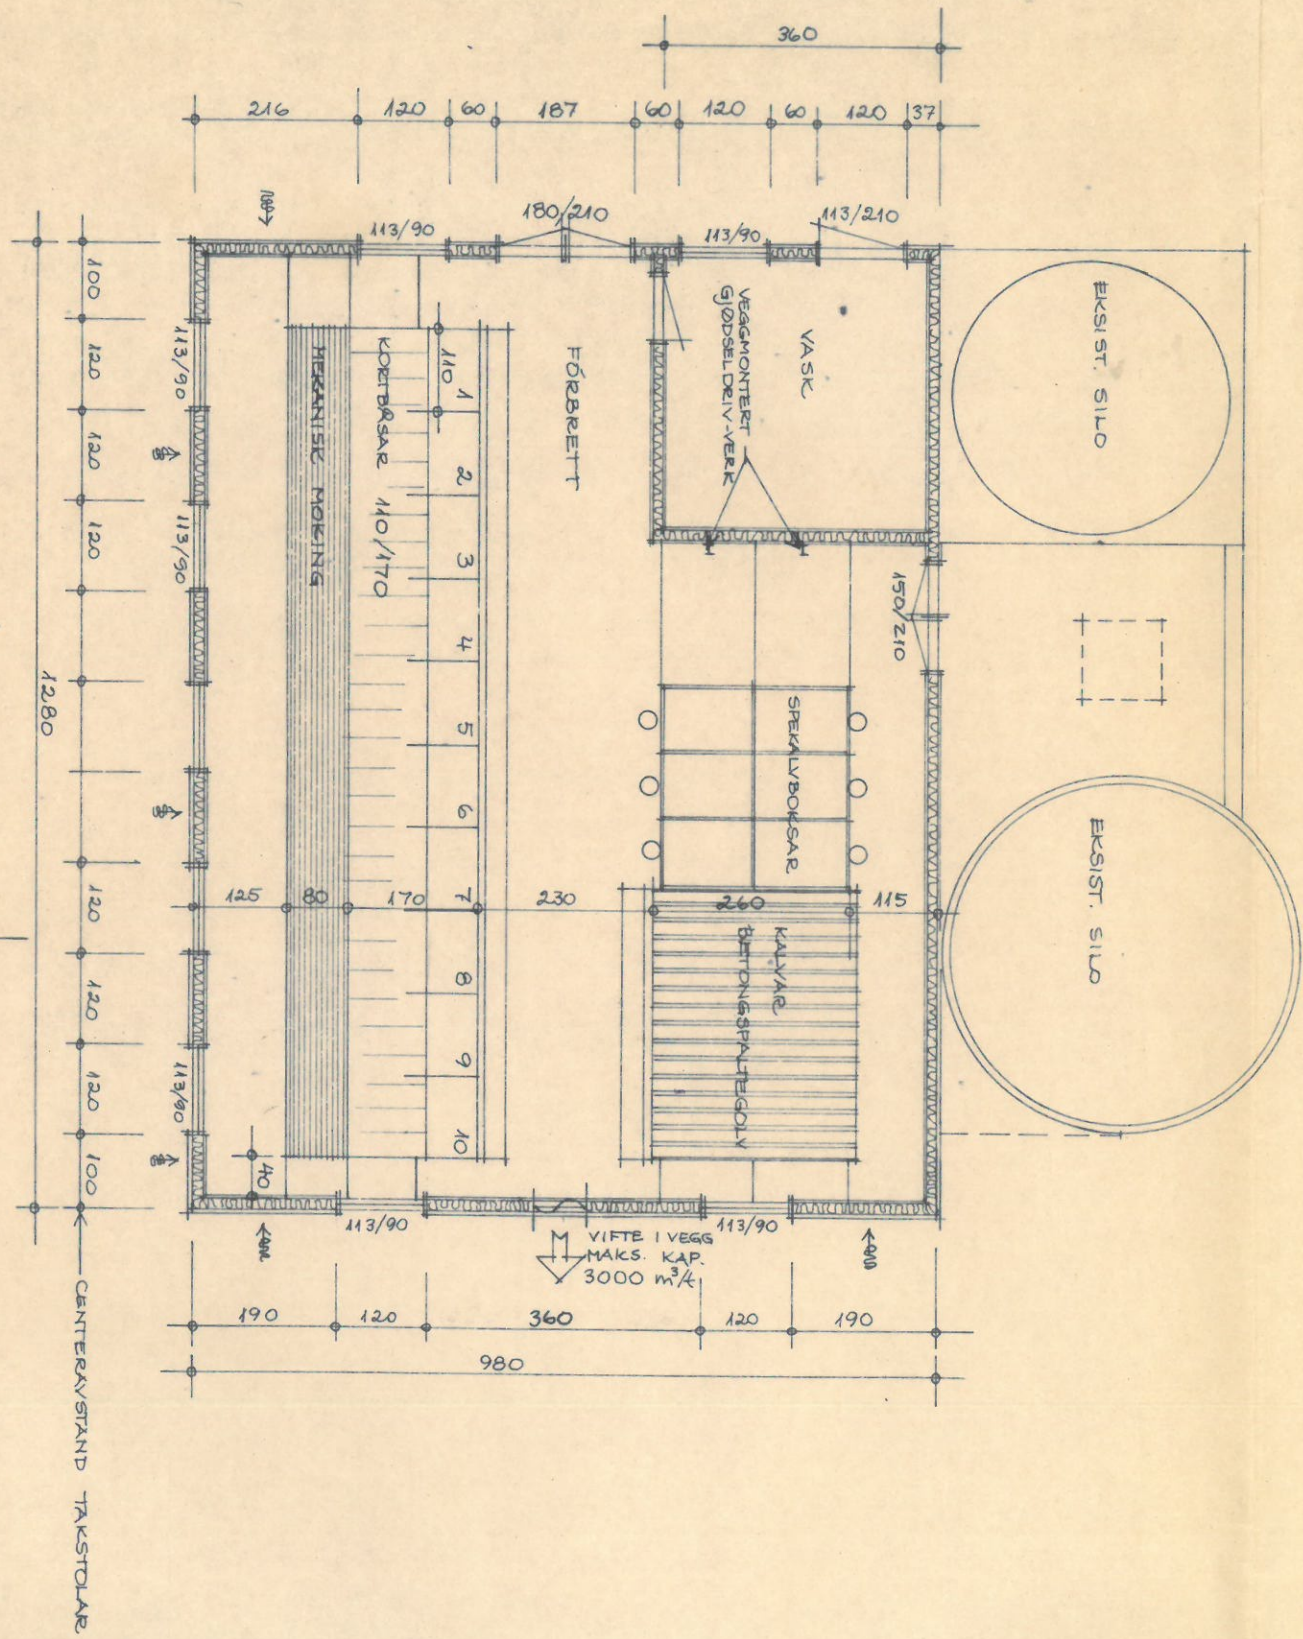

KJELLARPLAN.

