



SNITT A

10600

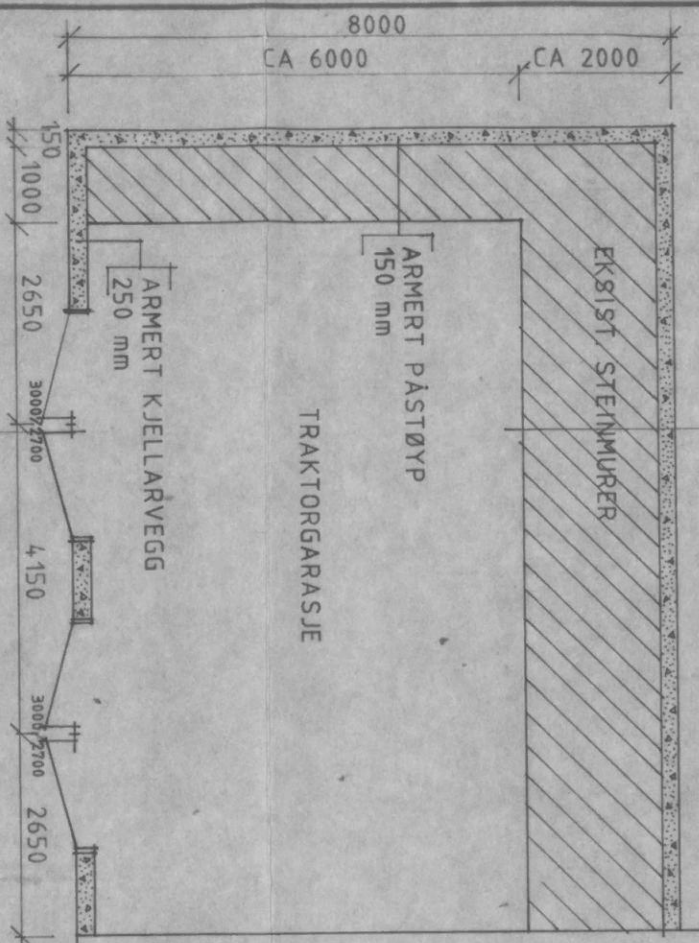

KJELLARPLAN

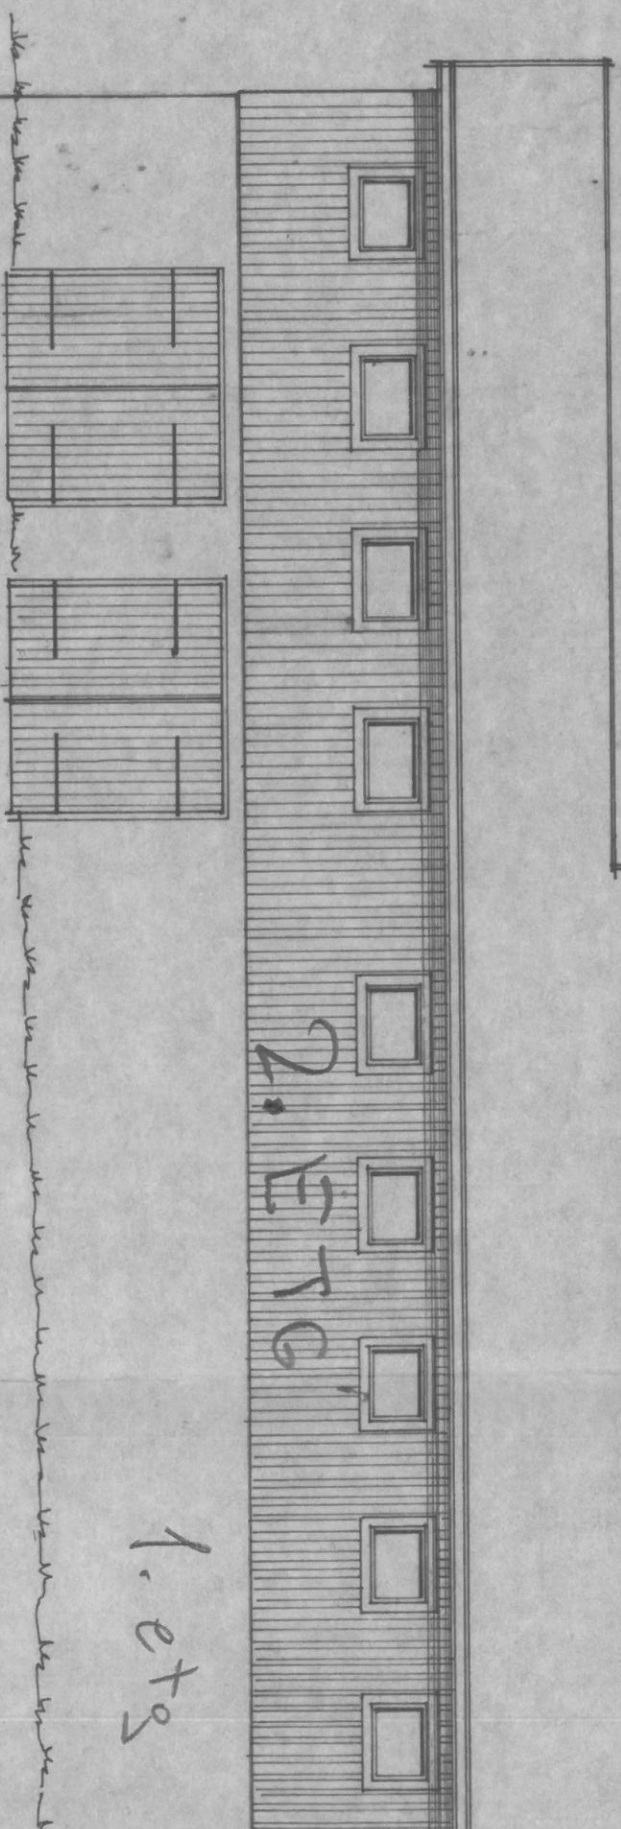

FASADER

