

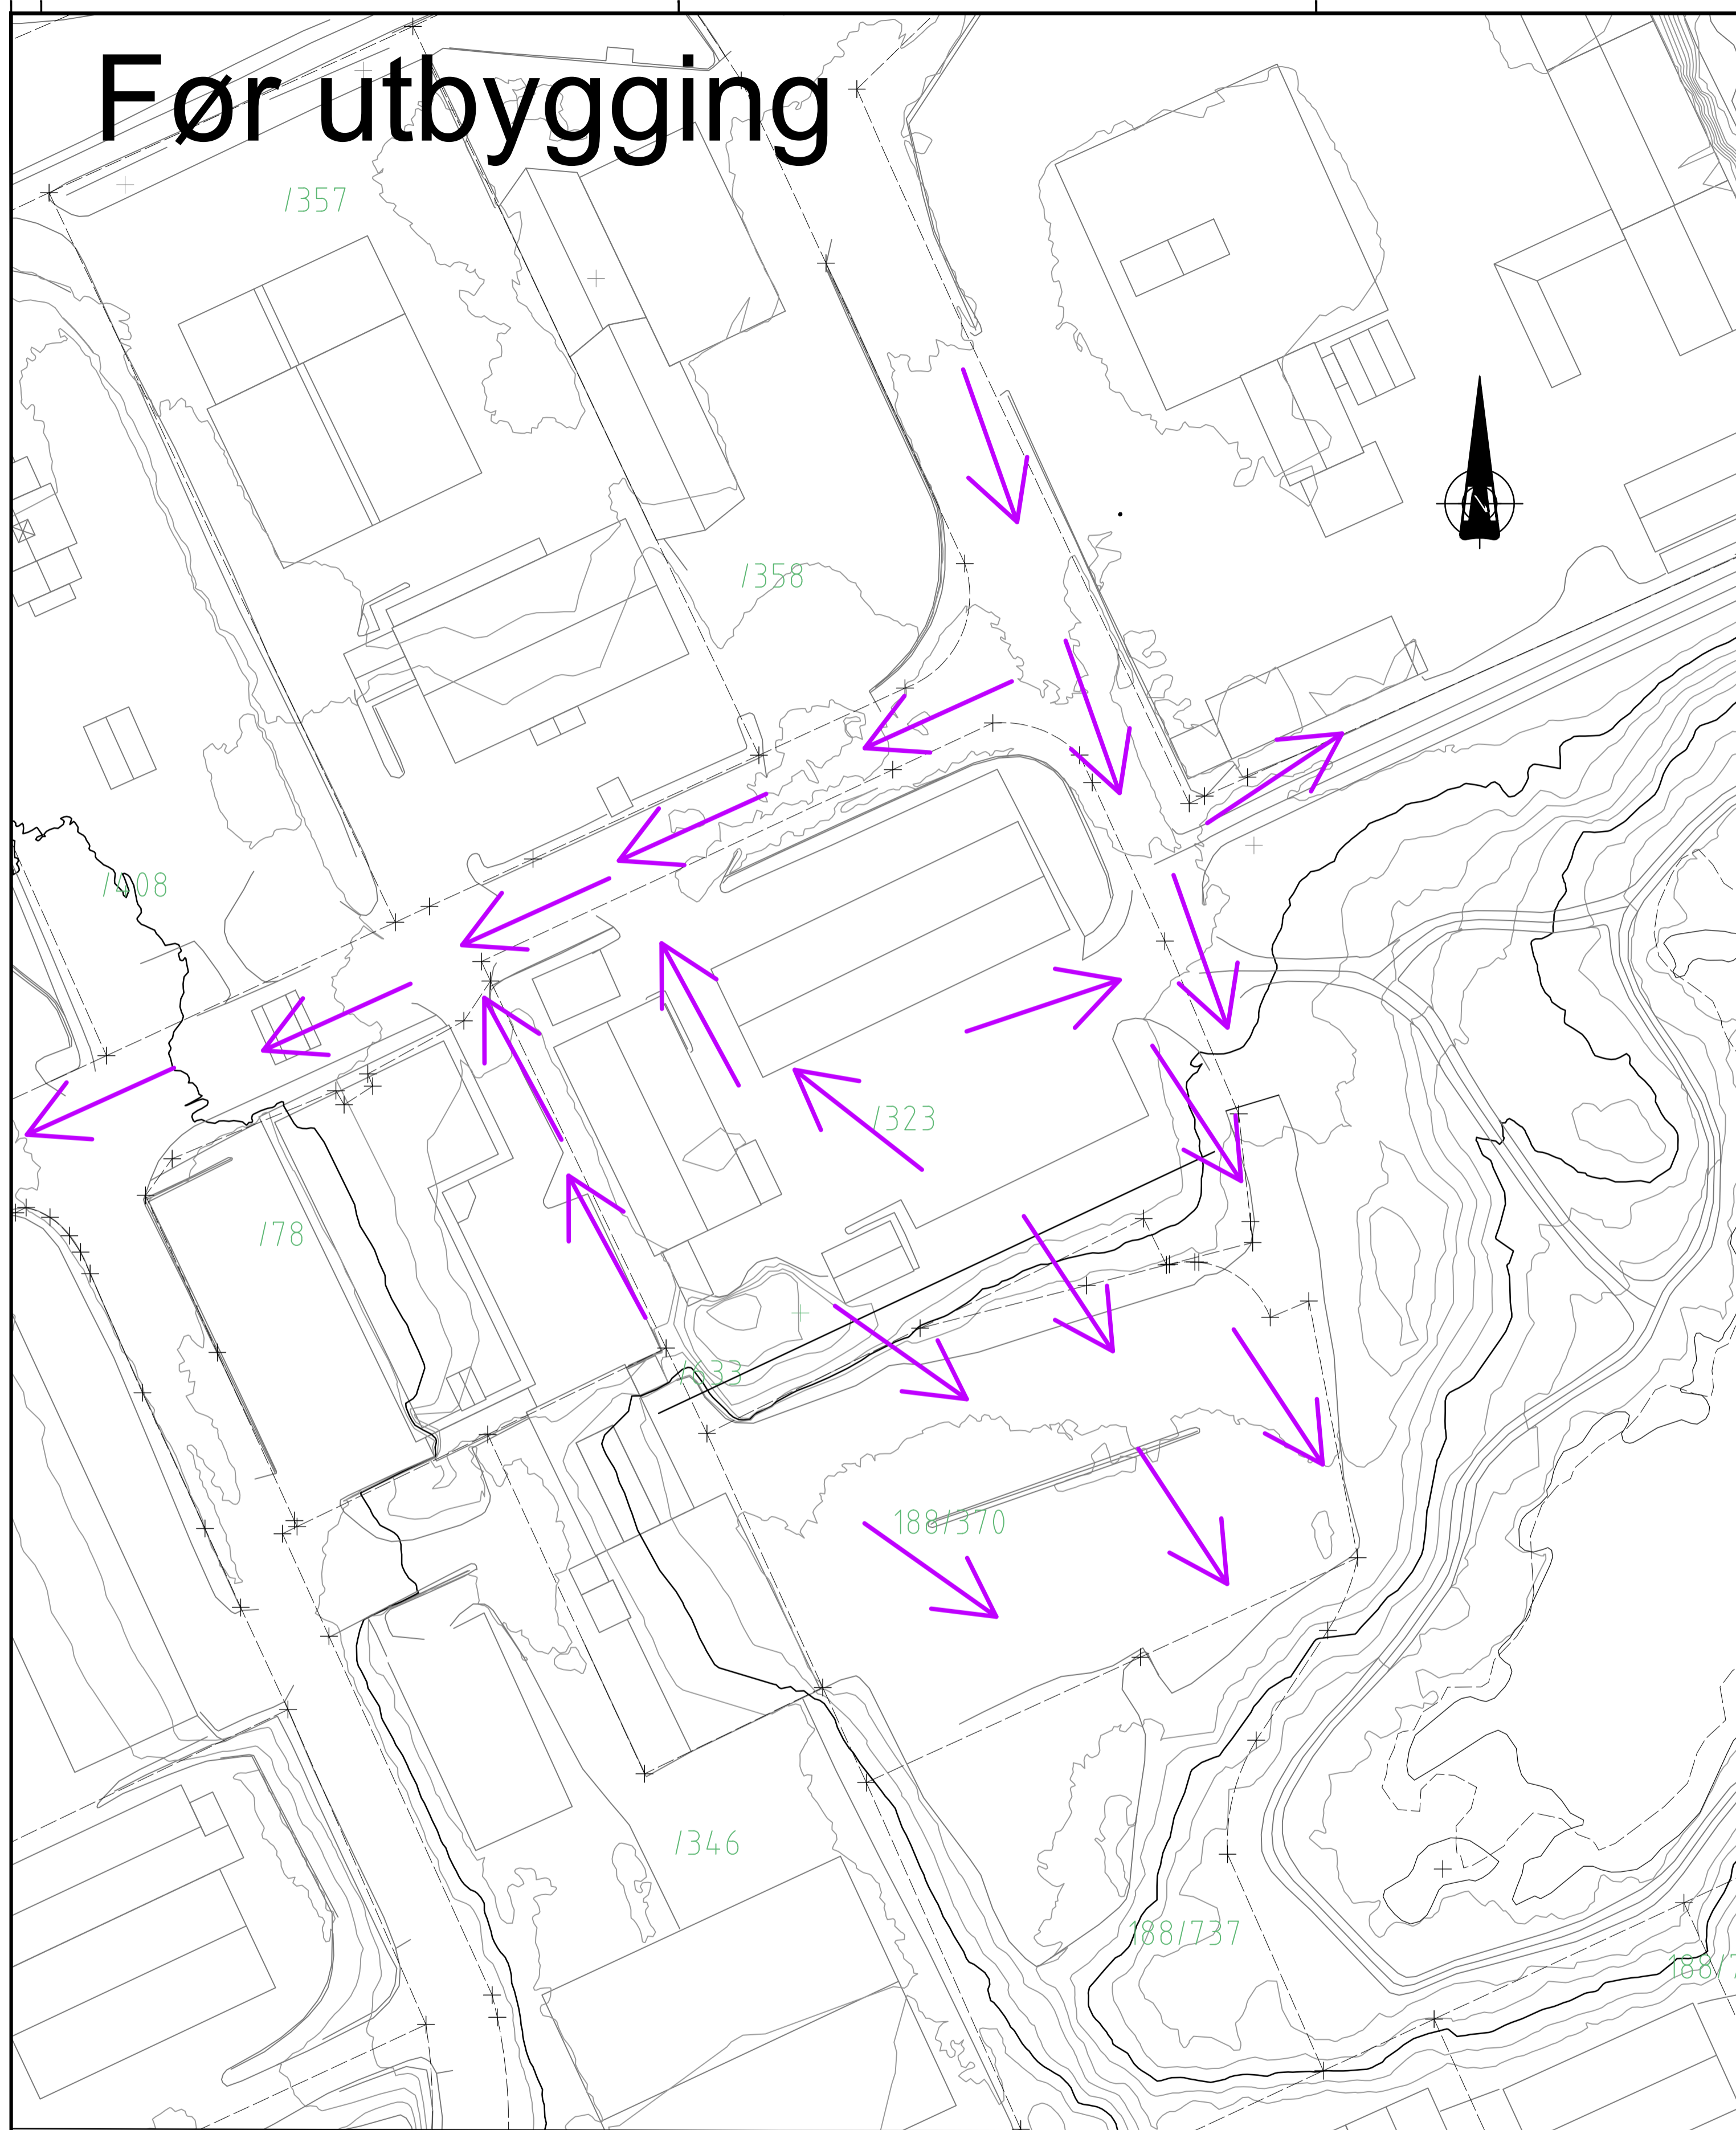


# Før utbygging

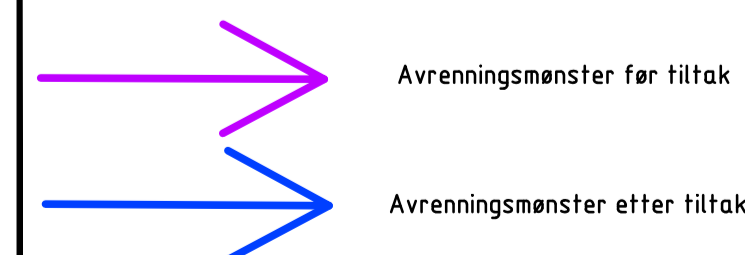

# Etter utbygging

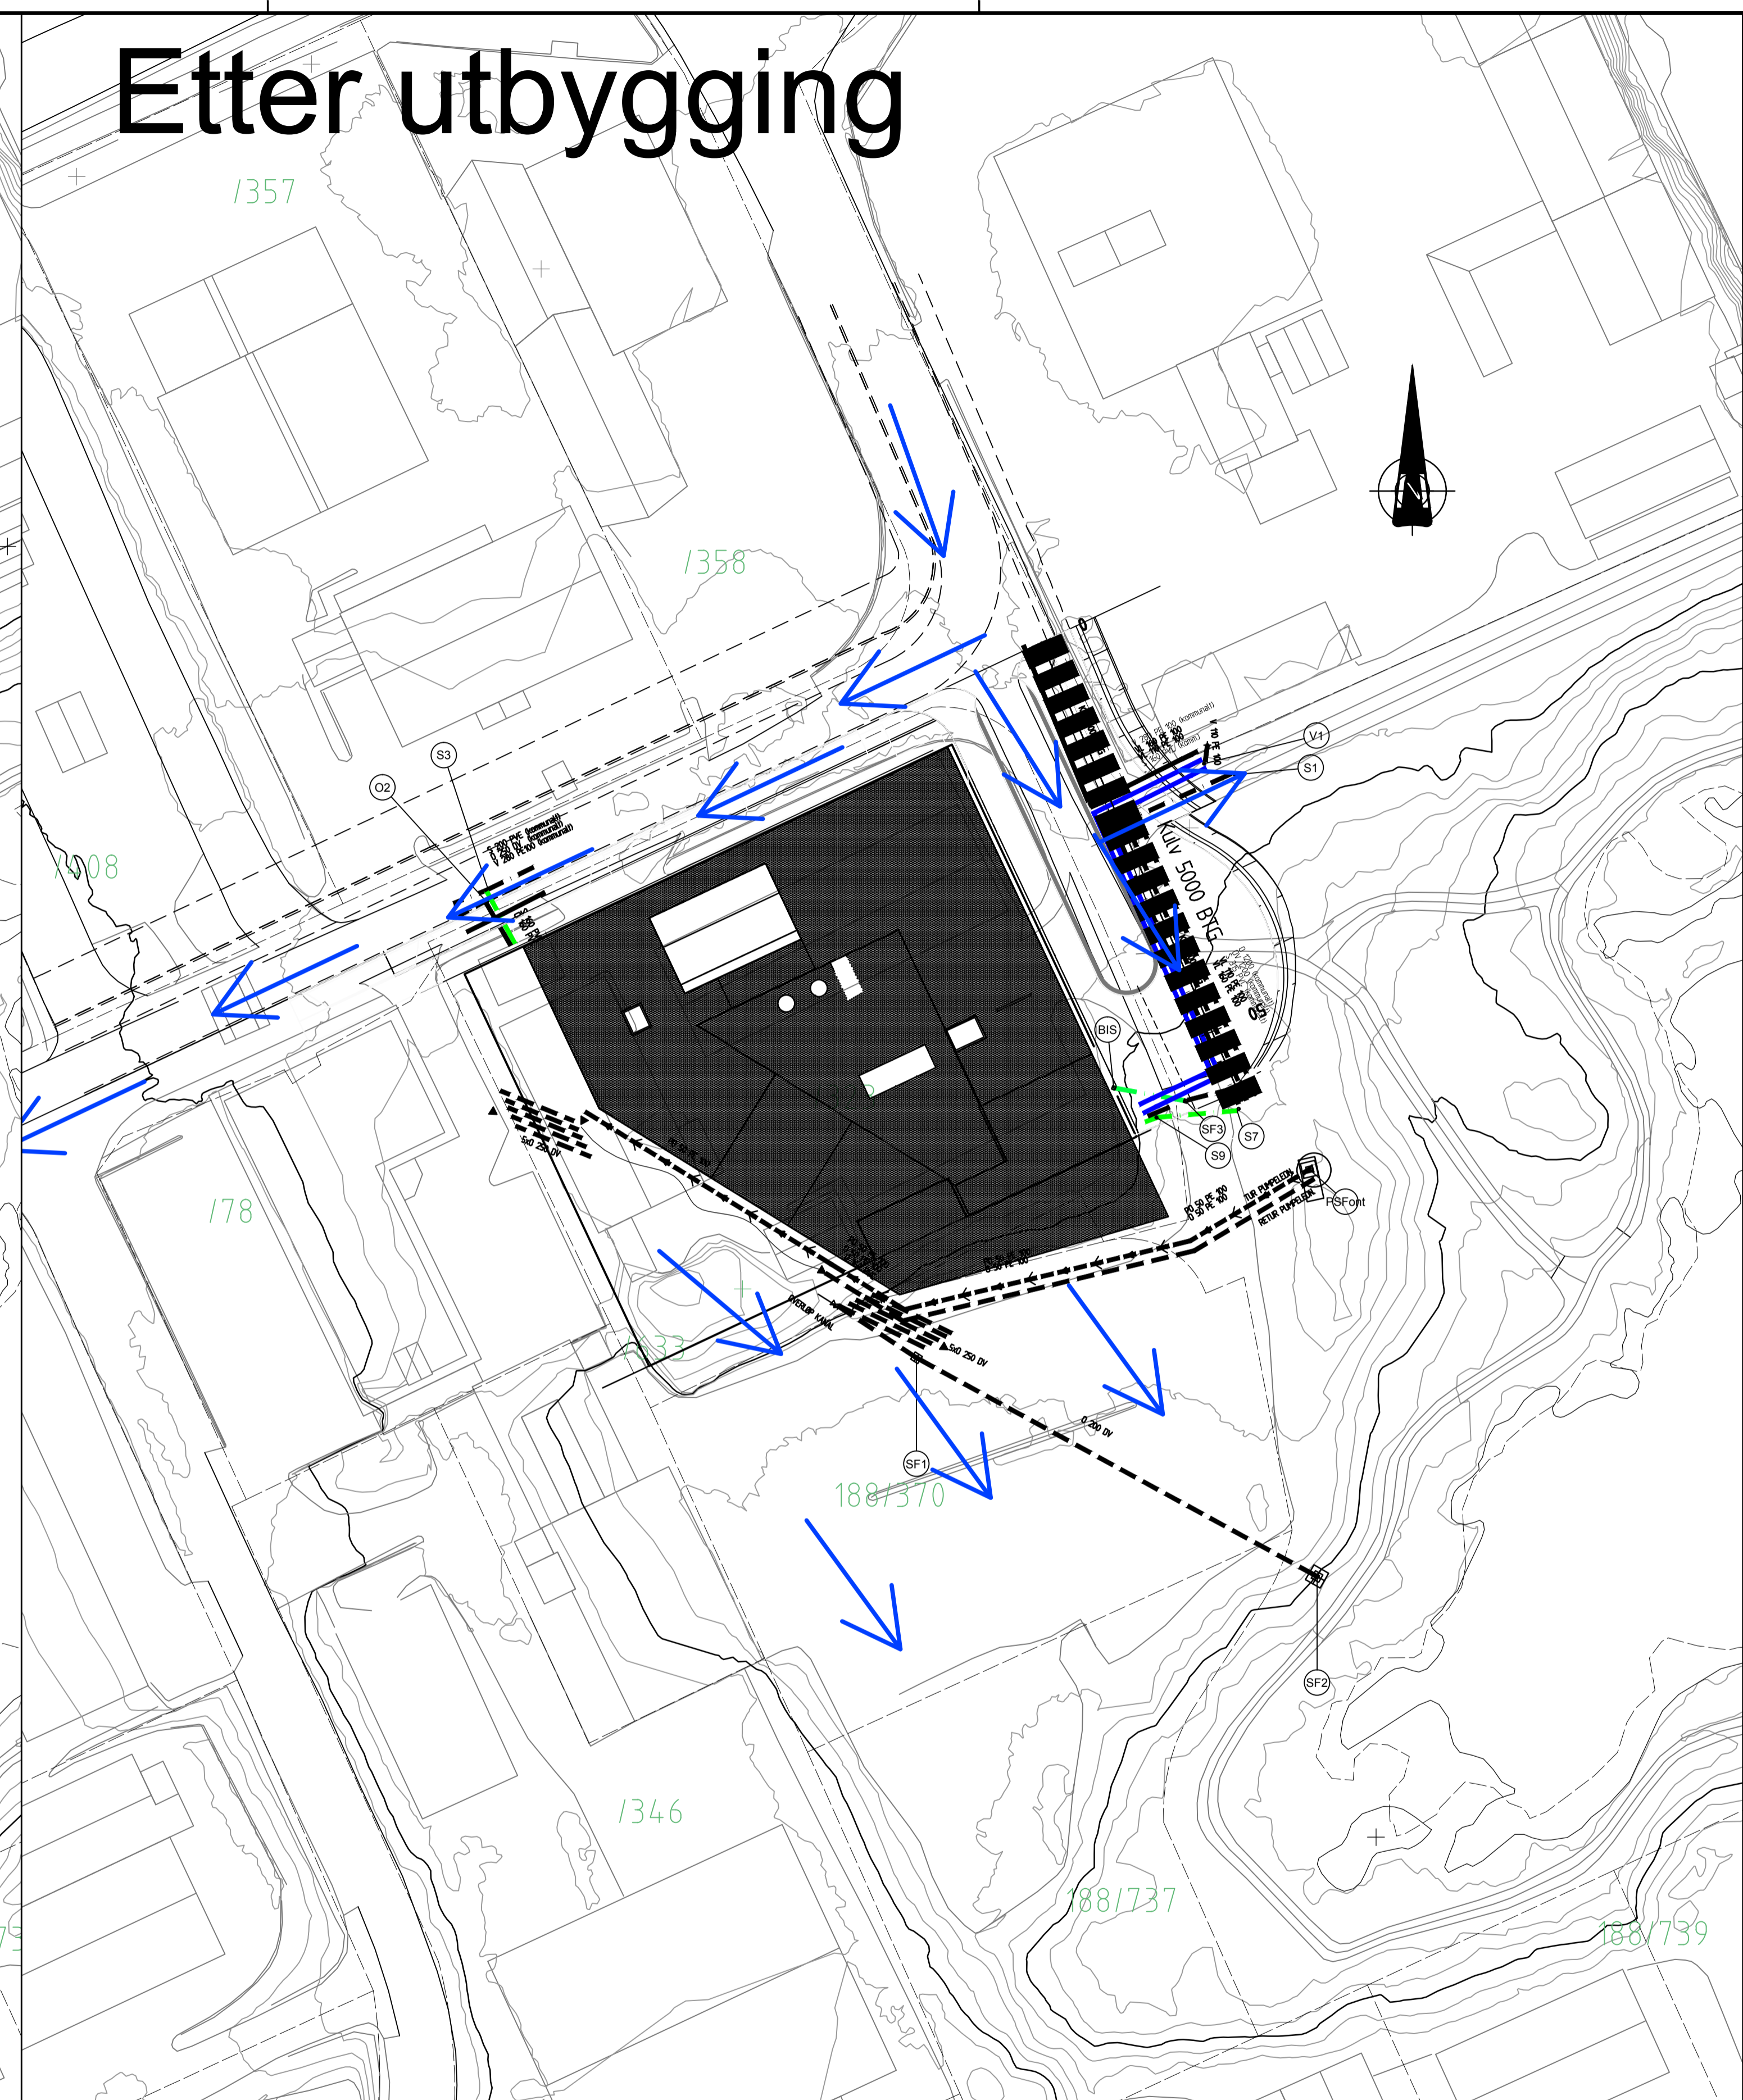

Rev.	Dato	Revideringen gjelder	Nr.	Saksb.	Sidem.k.	Oppdr.a.
REGION NORDHORDALAND HELSEHUS IKS			Tegnet av	Saksbehandler		
REGION NORDHORDALAND HELSEHUS RNH			THPH	THPH		
FORPROSJEKT, VA ANLEGG			Sidemannskont.	Oppdragsansvarlig		
Overvannshåndtering			ADGR		Målestokk	1:500 (A1)
Avrenningsmønster			Fag	VA	Dato	21.02.2017
COWI			Oppdragsnr.	Status	FORPROSJEKT	
RIF			A070272		GH 101	
			Tegning nr.	Rev.		