



**For matrikkelenhet:**

Kommune: 1263 - LINDÅS  
Gårdsnummer: 141  
Bruksnummer: 81

Utskriftsdato/klokkeslett: 12.05.2017 Kl. 07:17  
Produsert av: Einar Rydland  
Attestert av: Lindås kommune

**Orientering om matrikelbrev**

Matrikelbrevet er hjemlet i «Lov om egedomsregistrering» (matrikkelova) av 17. juni 2005. Etter definisjonen i matrikkelovens § 3 d) er matrikelbrevet en attestert utskrift av matrikelen som viser alle registrerte opplysninger om en matrikkelenhet ved oppgitt dato.

**Om fullstendighet og nøyaktighet i matrikelbrevet**

Matrikkelen ble etablert ved konvertering av data fra tidligere registre. Det kan variere hvor gode disse dataene er med hensyn på fullstendighet og nøyaktighet. I enkelte tilfeller kan grensepunkt og grenselinjer mangle helt eller delvis eller være feil registrert. Det kan også være feil og mangler ved registrert bygnings- og adresseinformasjon. Fullstendighet og stedfestingsnøyaktighet er generelt bedre innenfor enn utenfor tettbygd strøk. Vær oppmerksom på at for mange matrikkelenheter og bygg hefter usikkerhet ved arealet som oppgis.

For utfyllende informasjon: [www.kartverket.no/matrikelbrev](http://www.kartverket.no/matrikelbrev)

**Matrikkelenhet**

Matrikkelenhetstype: Grunneiendom  
Bruksnavn:  
Etableringsdato: 10.05.2017  
Skyl/d: 0  
Er tinglyst: Ja  
Har feste grunner: Nei  
Er seksjonert: Nei

**Arealrapport**  
Tekst  
Beregna areal for 141 / 81

Areal (m2) 666,5  
Kommentar

**Eierforhold**

Tinglyste eierforhold	Rolle	Status	Føds.d./org.nr	Navn	Bruksenhet	Adresse	Andel
	Hjemmelshaver		260638	KVAMME ASGEIR	SKARSVEGEN 185	5911 ALVERSUND	1 / 1

**Forretninger**

Forretningstype	Arsak til feilretting	Tinglysingsstatus	Tinglysingsstatusdato	Forretningsdato	Matrikkelføringsdato	Signatur
-----------------	-----------------------	-------------------	-----------------------	-----------------	----------------------	----------

Annen forretningstype

			12.05.2017	12.05.2017	12.05.2017	1263ye
	Rolle				Matrikkelenhet	Arealendring
	Avgiver				1263 - 141/81	0

Annen forretningstype

Oppmålingsforretning

			12.05.2017	12.05.2017	12.05.2017	1263ye
	Rolle				Matrikkelenhet	Arealendring
	Avgiver				1263 - 141/3	-4 086,3
	Mottaker				1263 - 141/89	4 086,3

Oppmålingsforretning


		Tinglyst	11.05.2017	10.05.2017	10.05.2017	1263ye
	Rolle				Matrikkelenhet	Arealendring
	Avgiver				1263 - 141/3	-666,5
	Mottaker				1263 - 141/82	666,5

Forretingstype	Arsak til feilretting	Tinglysingsstatus	Tinglysingsstatusdato	Forretningsdato	Matrikkelføringsdato	Signatur
Oppmålingsforretning		Tinglyst	11.05.2017	10.05.2017	10.05.2017	1263nye
			Rolle		Matrikkelenhet	Arealending
			Avgiver		1263 - 141/3	-666,5
			Mottaker		1263 - 141/81	666,5

# Oversiktskart for 141 / 81


Målestokk 1:1 000

EUREF89 UTM Sone 32

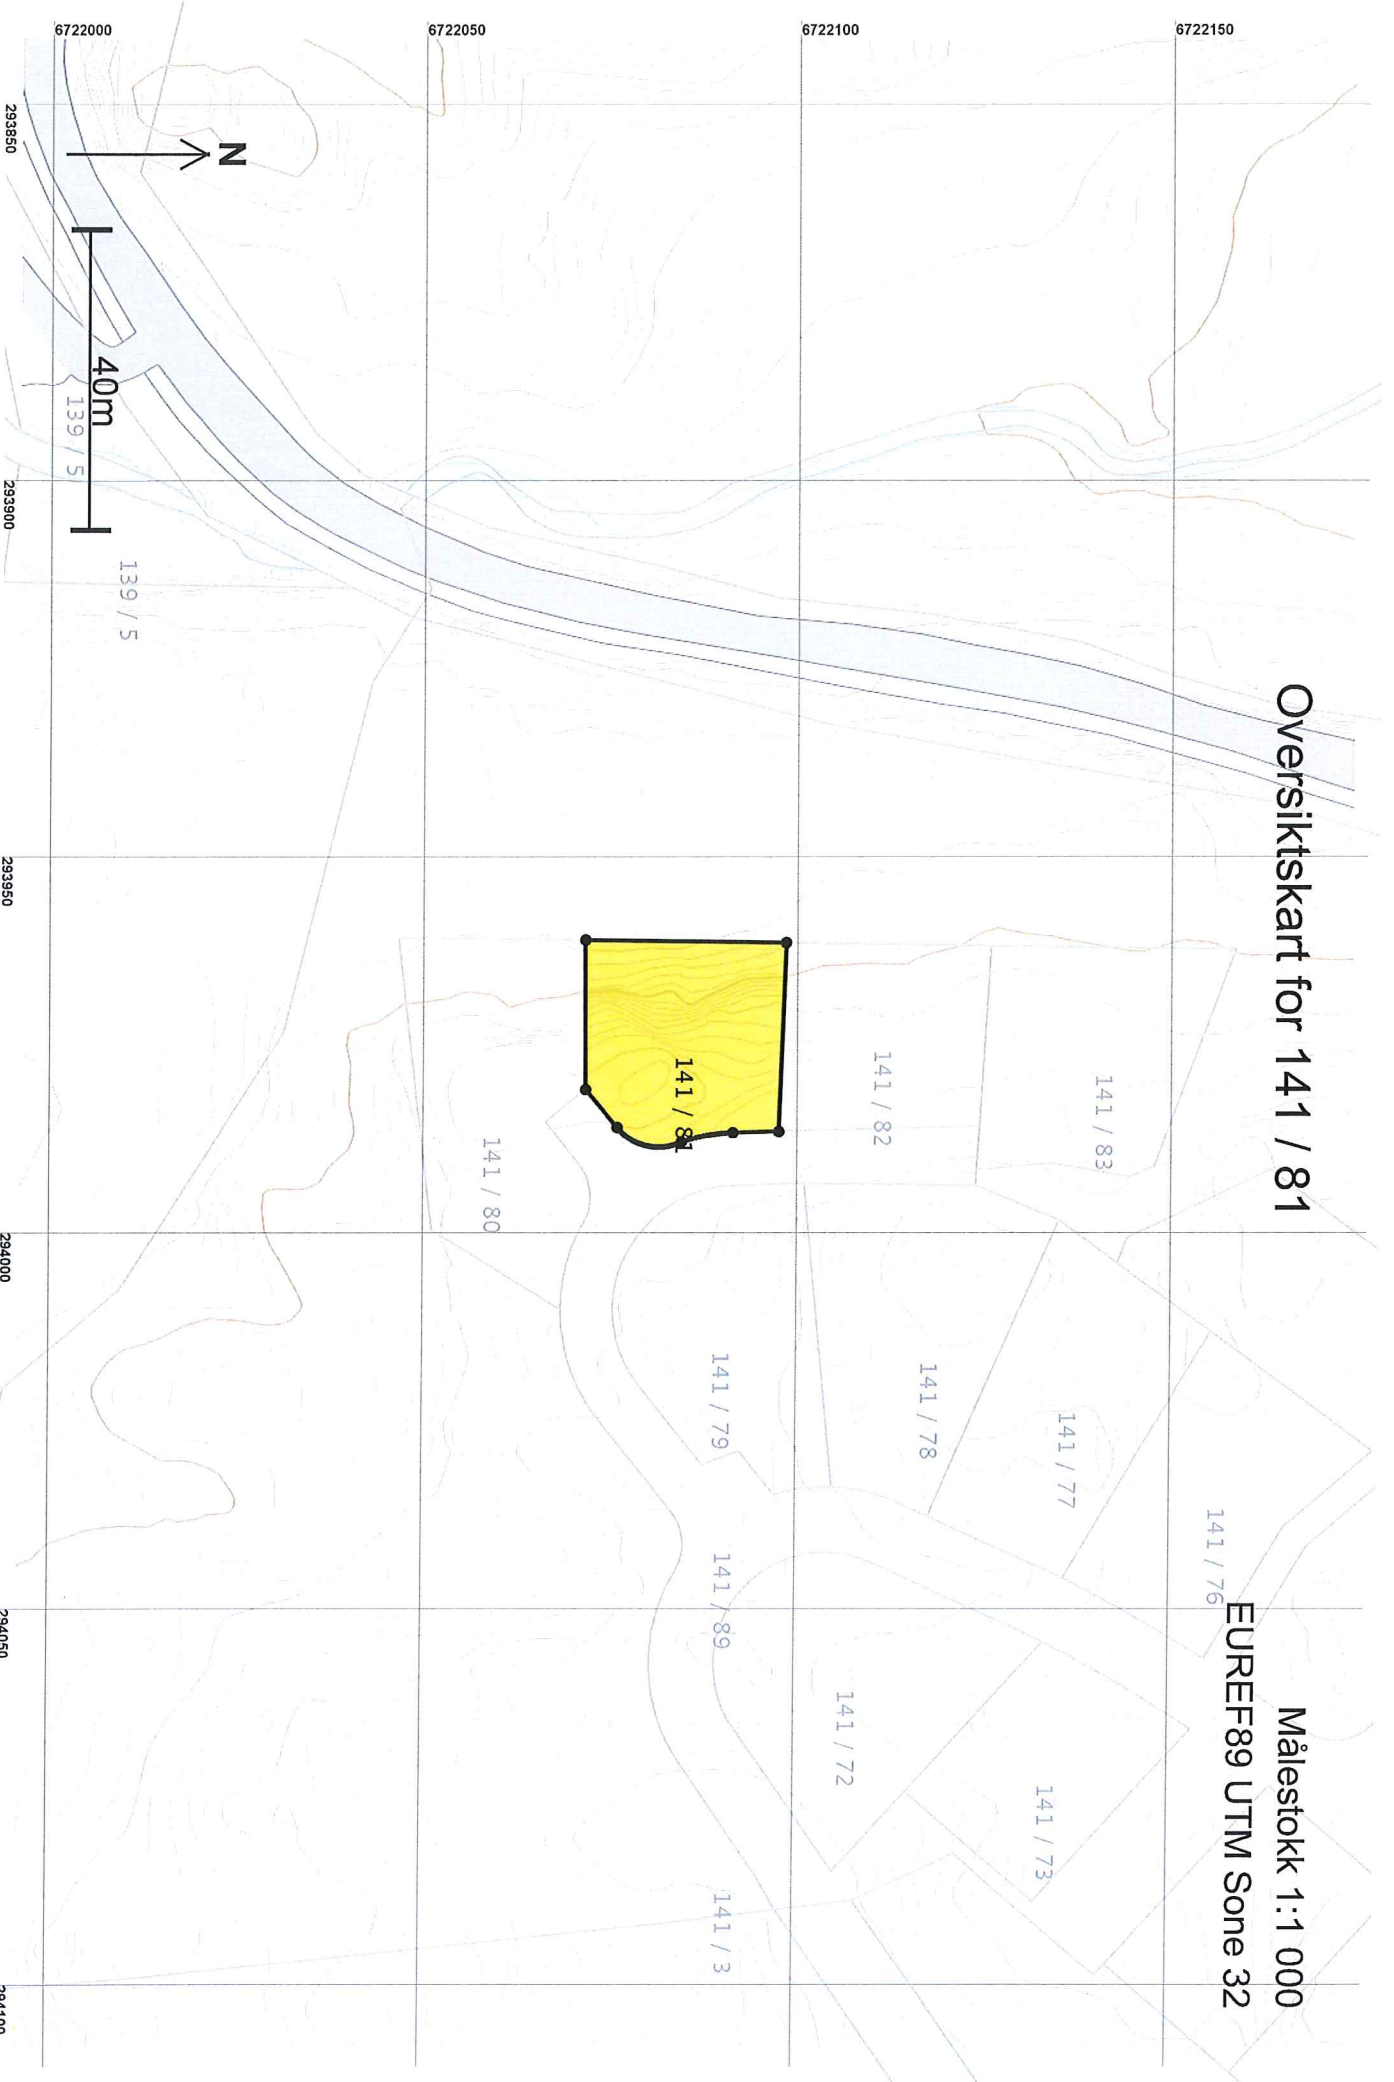

# Teig 1 (Hovedteig) 141 / 81

Målestokk 1:250  
EUREF89 UTM Sone 32

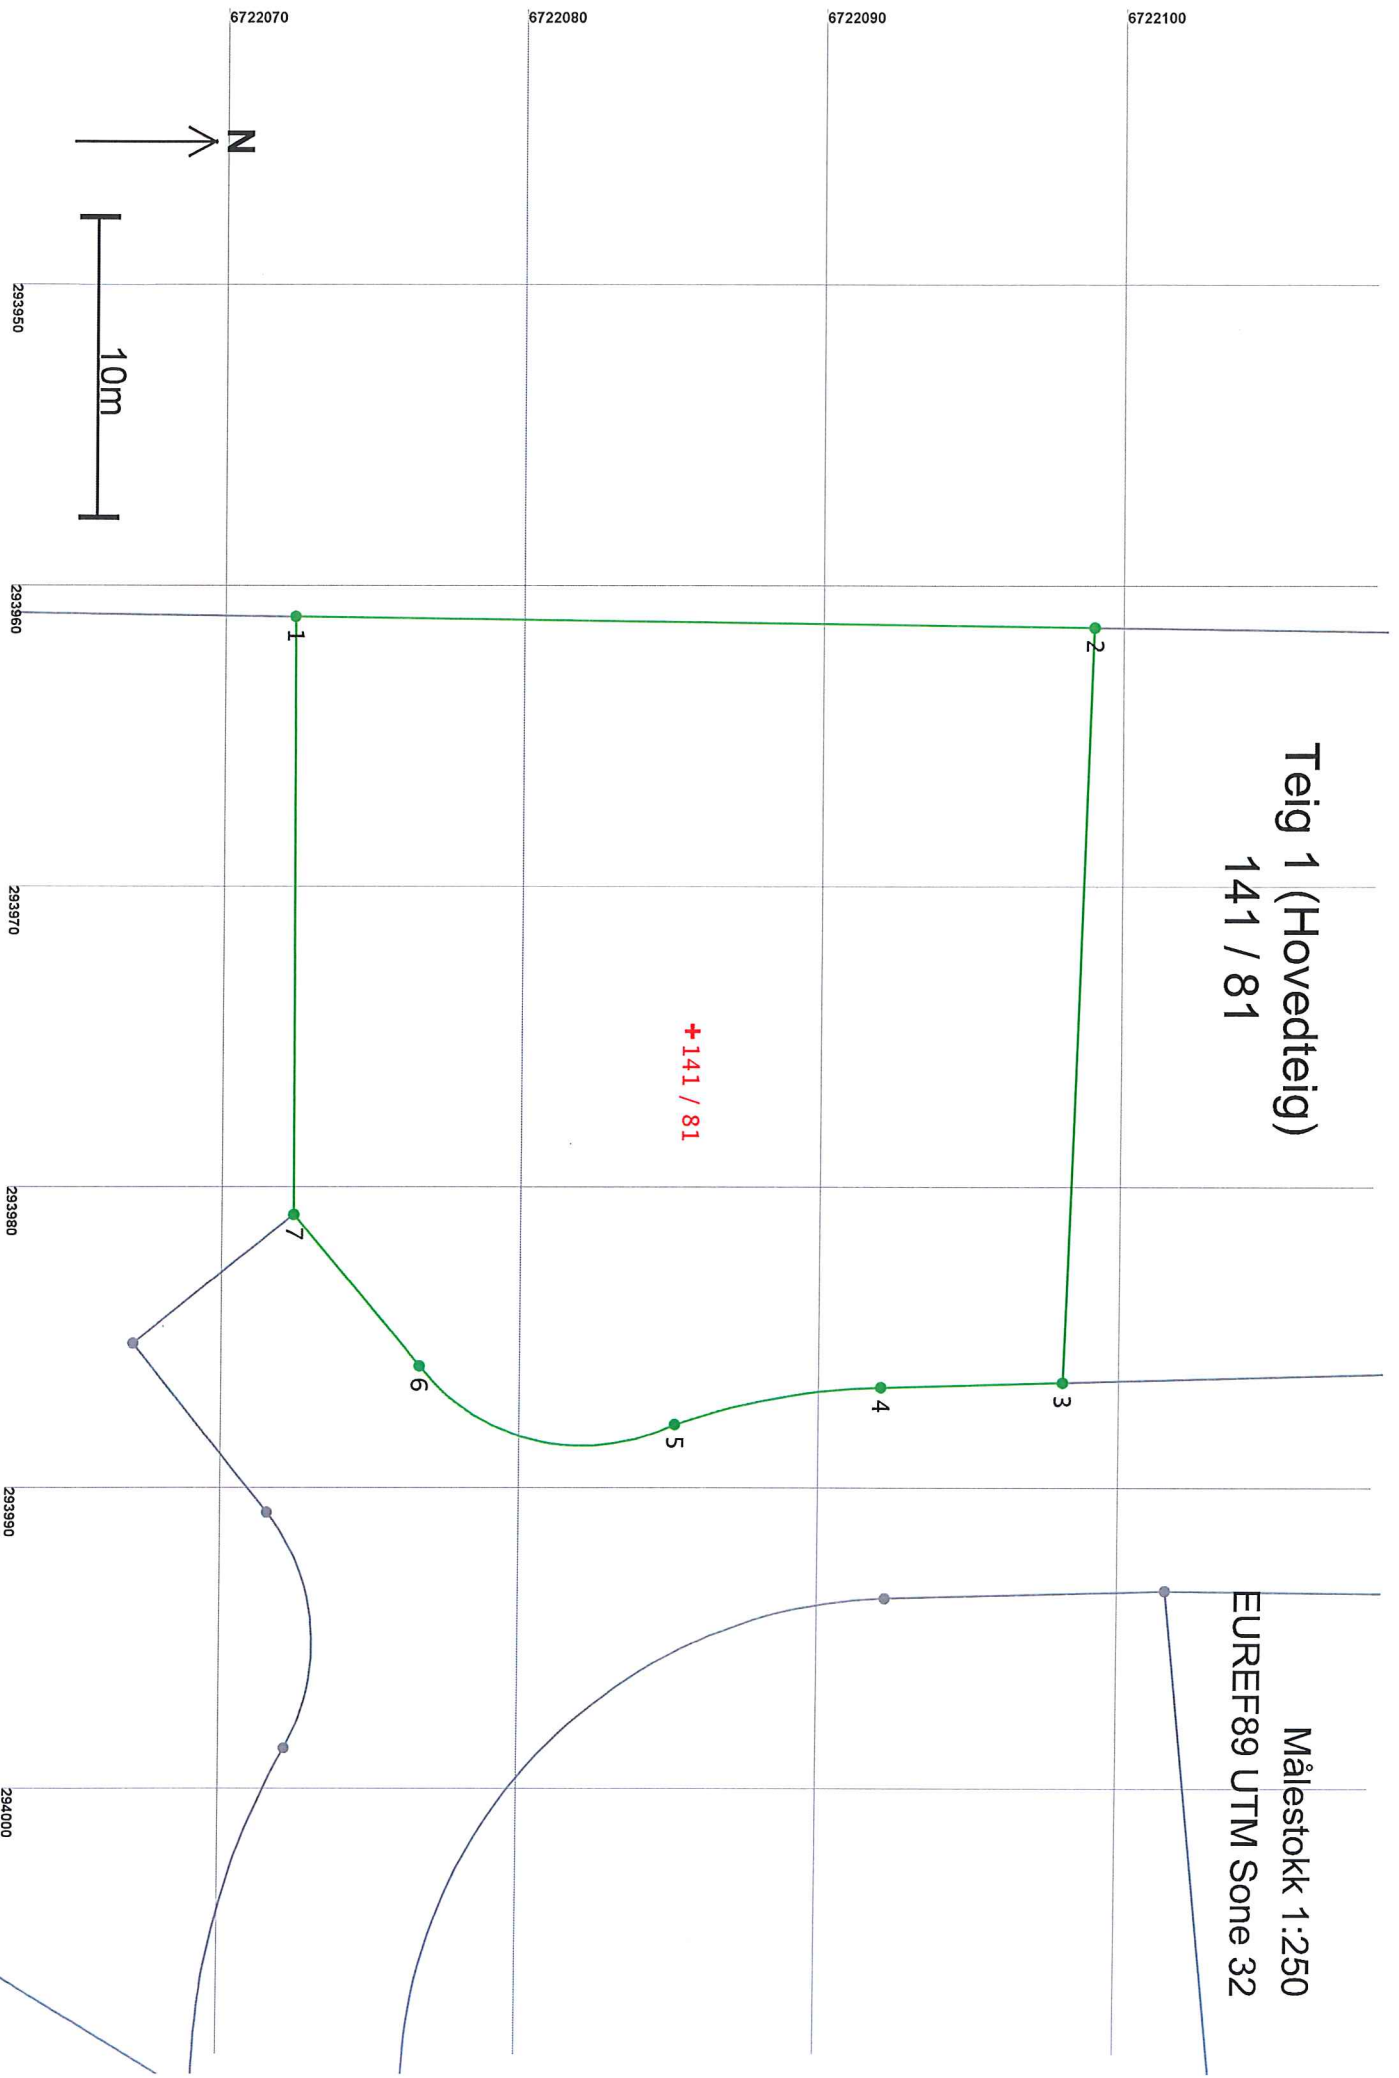



**Areal og koordinater**

Areal: 666,5

Arealmerknad:

Representasjonspunkt: Koordinatsystem: EUREF89 UTM Sone 32

Nord: 6722086

Øst: 293975

Grensepunkt / Grenselinje

Ytre avgrensing

Løpnr	Nord	Øst	Grensemerke nedsett i / Lengde	Grensepunkttype / Hjelpelinjetype	Målemetode	Nøyaktighet	Radius
1	6722072,56	293961,03	Ikke spesifisert	Offentlig godkjent grensemerke 26,69 Ikke hjelpelinje	96 GPS kinematisk (Real time kinematic)	13	
2	6722099,24	293961,39	Ikke spesifisert	Offentlig godkjent grensemerke 25,10 Ikke hjelpelinje	96 GPS kinematisk (Real time kinematic)	13	
3	6722098,36	293986,47	Ikke spesifisert	Offentlig godkjent grensemerke 6,07 Ikke hjelpelinje	96 GPS kinematisk (Real time kinematic)	13	
4	6722092,29	293986,64	Ikke spesifisert	Offentlig godkjent grensemerke 7,02 Ikke hjelpelinje	96 GPS kinematisk (Real time kinematic)	13	-23,50
5	6722085,40	293987,86	Ikke spesifisert	Offentlig godkjent grensemerke 9,46 Ikke hjelpelinje	96 GPS kinematisk (Real time kinematic)	13	7,00
6	6722076,86	293985,93	Ikke spesifisert	Offentlig godkjent grensemerke 6,58 Ikke hjelpelinje	96 GPS kinematisk (Real time kinematic)	13	
7	6722072,63	293980,89	Ikke spesifisert	Offentlig godkjent grensemerke 19,86 Ikke hjelpelinje	96 GPS kinematisk (Real time kinematic)	13	