

# SØKNADSKART

Lokalitet:  
Breiflua

Lok. No.:  
—


Søker:  
Erko Seafood AS



# AQUA KNOWLEDGE

---

*A COMPANY IN THE MØRENOT GROUP*

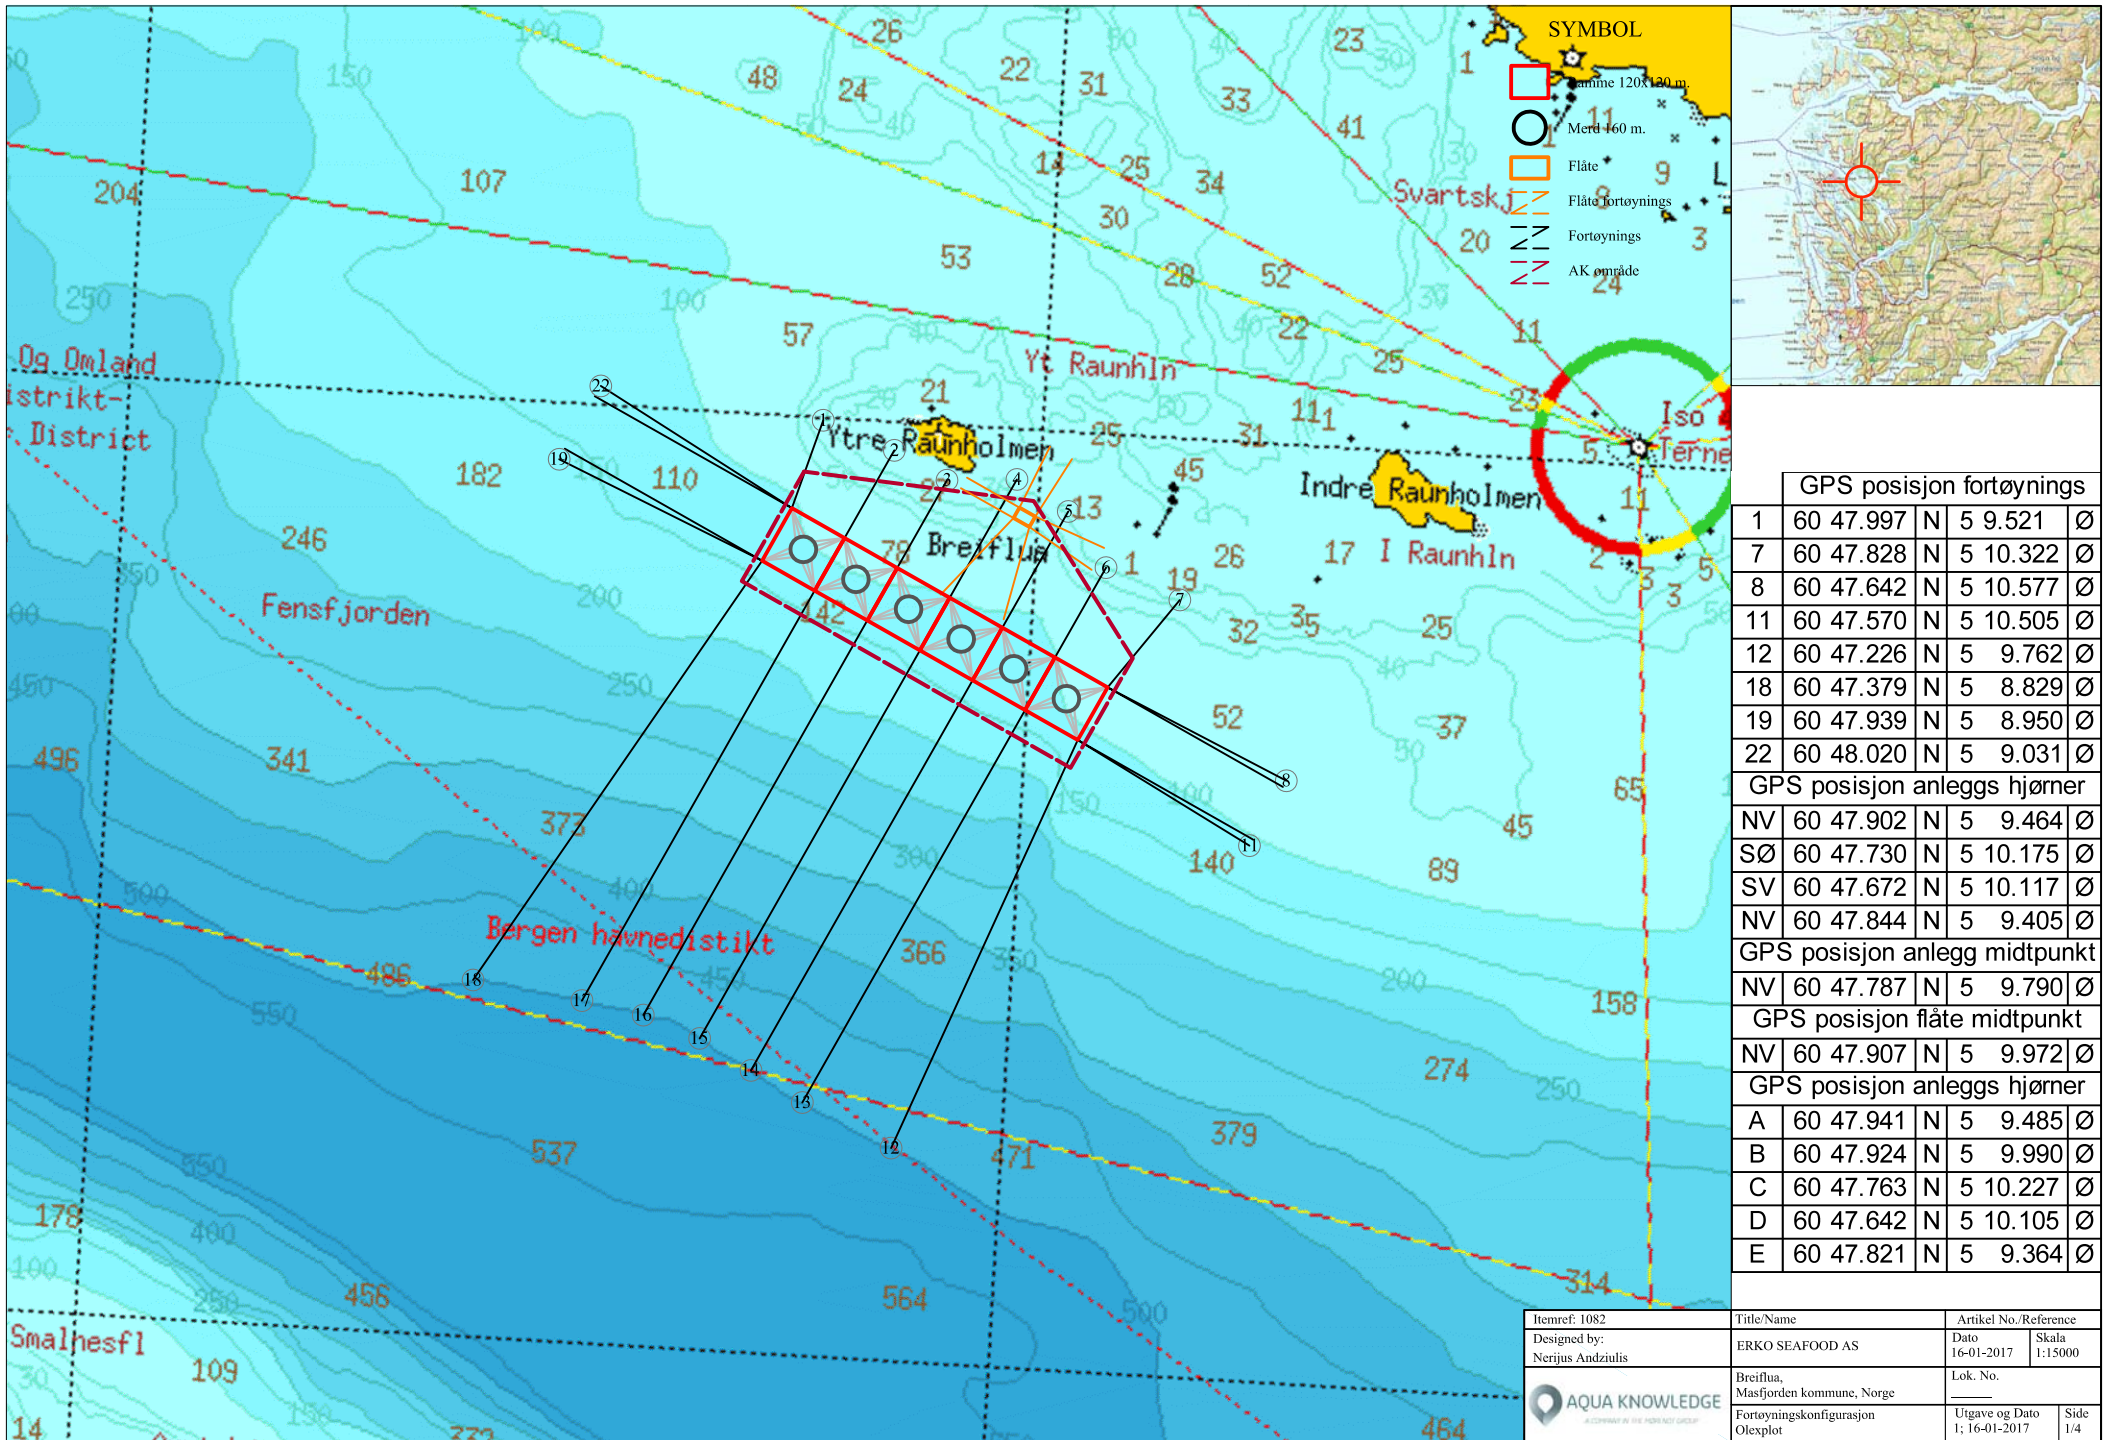

GPS posisjon fortøynings

|    |           |   |          |   |
|----|-----------|---|----------|---|
| 1  | 60 47.997 | N | 5 9.521  | Ø |
| 7  | 60 47.828 | N | 5 10.322 | Ø |
| 8  | 60 47.642 | N | 5 10.577 | Ø |
| 11 | 60 47.570 | N | 5 10.505 | Ø |
| 12 | 60 47.226 | N | 5 9.762  | Ø |
| 18 | 60 47.379 | N | 5 8.829  | Ø |
| 19 | 60 47.939 | N | 5 8.950  | Ø |
| 22 | 60 48.020 | N | 5 9.031  | Ø |

GPS posisjon anleggs hjørner

|    |           |   |          |   |
|----|-----------|---|----------|---|
| NV | 60 47.902 | N | 5 9.464  | Ø |
| SØ | 60 47.730 | N | 5 10.175 | Ø |
| SV | 60 47.672 | N | 5 10.117 | Ø |
| NV | 60 47.844 | N | 5 9.405  | Ø |

GPS posisjon anlegg midtpunkt

|    |           |   |         |   |
|----|-----------|---|---------|---|
| NV | 60 47.787 | N | 5 9.790 | Ø |
|----|-----------|---|---------|---|



GPS posisjon flåte midtpunkt

|    |           |   |         |   |
|----|-----------|---|---------|---|
| NV | 60 47.907 | N | 5 9.972 | Ø |
|----|-----------|---|---------|---|

GPS posisjon anleggs hjørner

|   |           |   |          |   |
|---|-----------|---|----------|---|
| A | 60 47.941 | N | 5 9.485  | Ø |
| B | 60 47.924 | N | 5 9.990  | Ø |
| C | 60 47.763 | N | 5 10.227 | Ø |
| D | 60 47.642 | N | 5 10.105 | Ø |
| E | 60 47.821 | N | 5 9.364  | Ø |

|                                  |  |                                 |                  |
|----------------------------------|--|---------------------------------|------------------|
| Itemref: 1082                    | Title/Name                             | Artikel No./Reference           |                  |
| Designed by:<br>Nerjus Andziulis | ERKO SEAFOOD AS                        | Dato<br>16-01-2017              | Skala<br>1:15000 |
|                                  | Breiflua,<br>Masfjorden kommune, Norge | Lok. No.                        |                  |
|                                  | Fortøyningskonfigurasjon<br>Olexplot   | Utgave og Dato<br>1; 16-01-2017 | Side<br>1/4      |

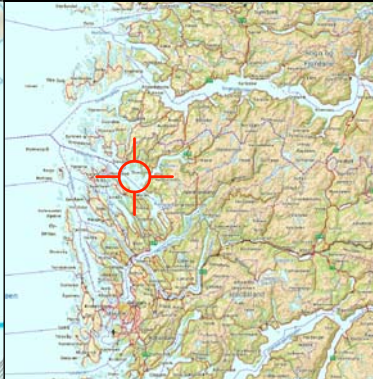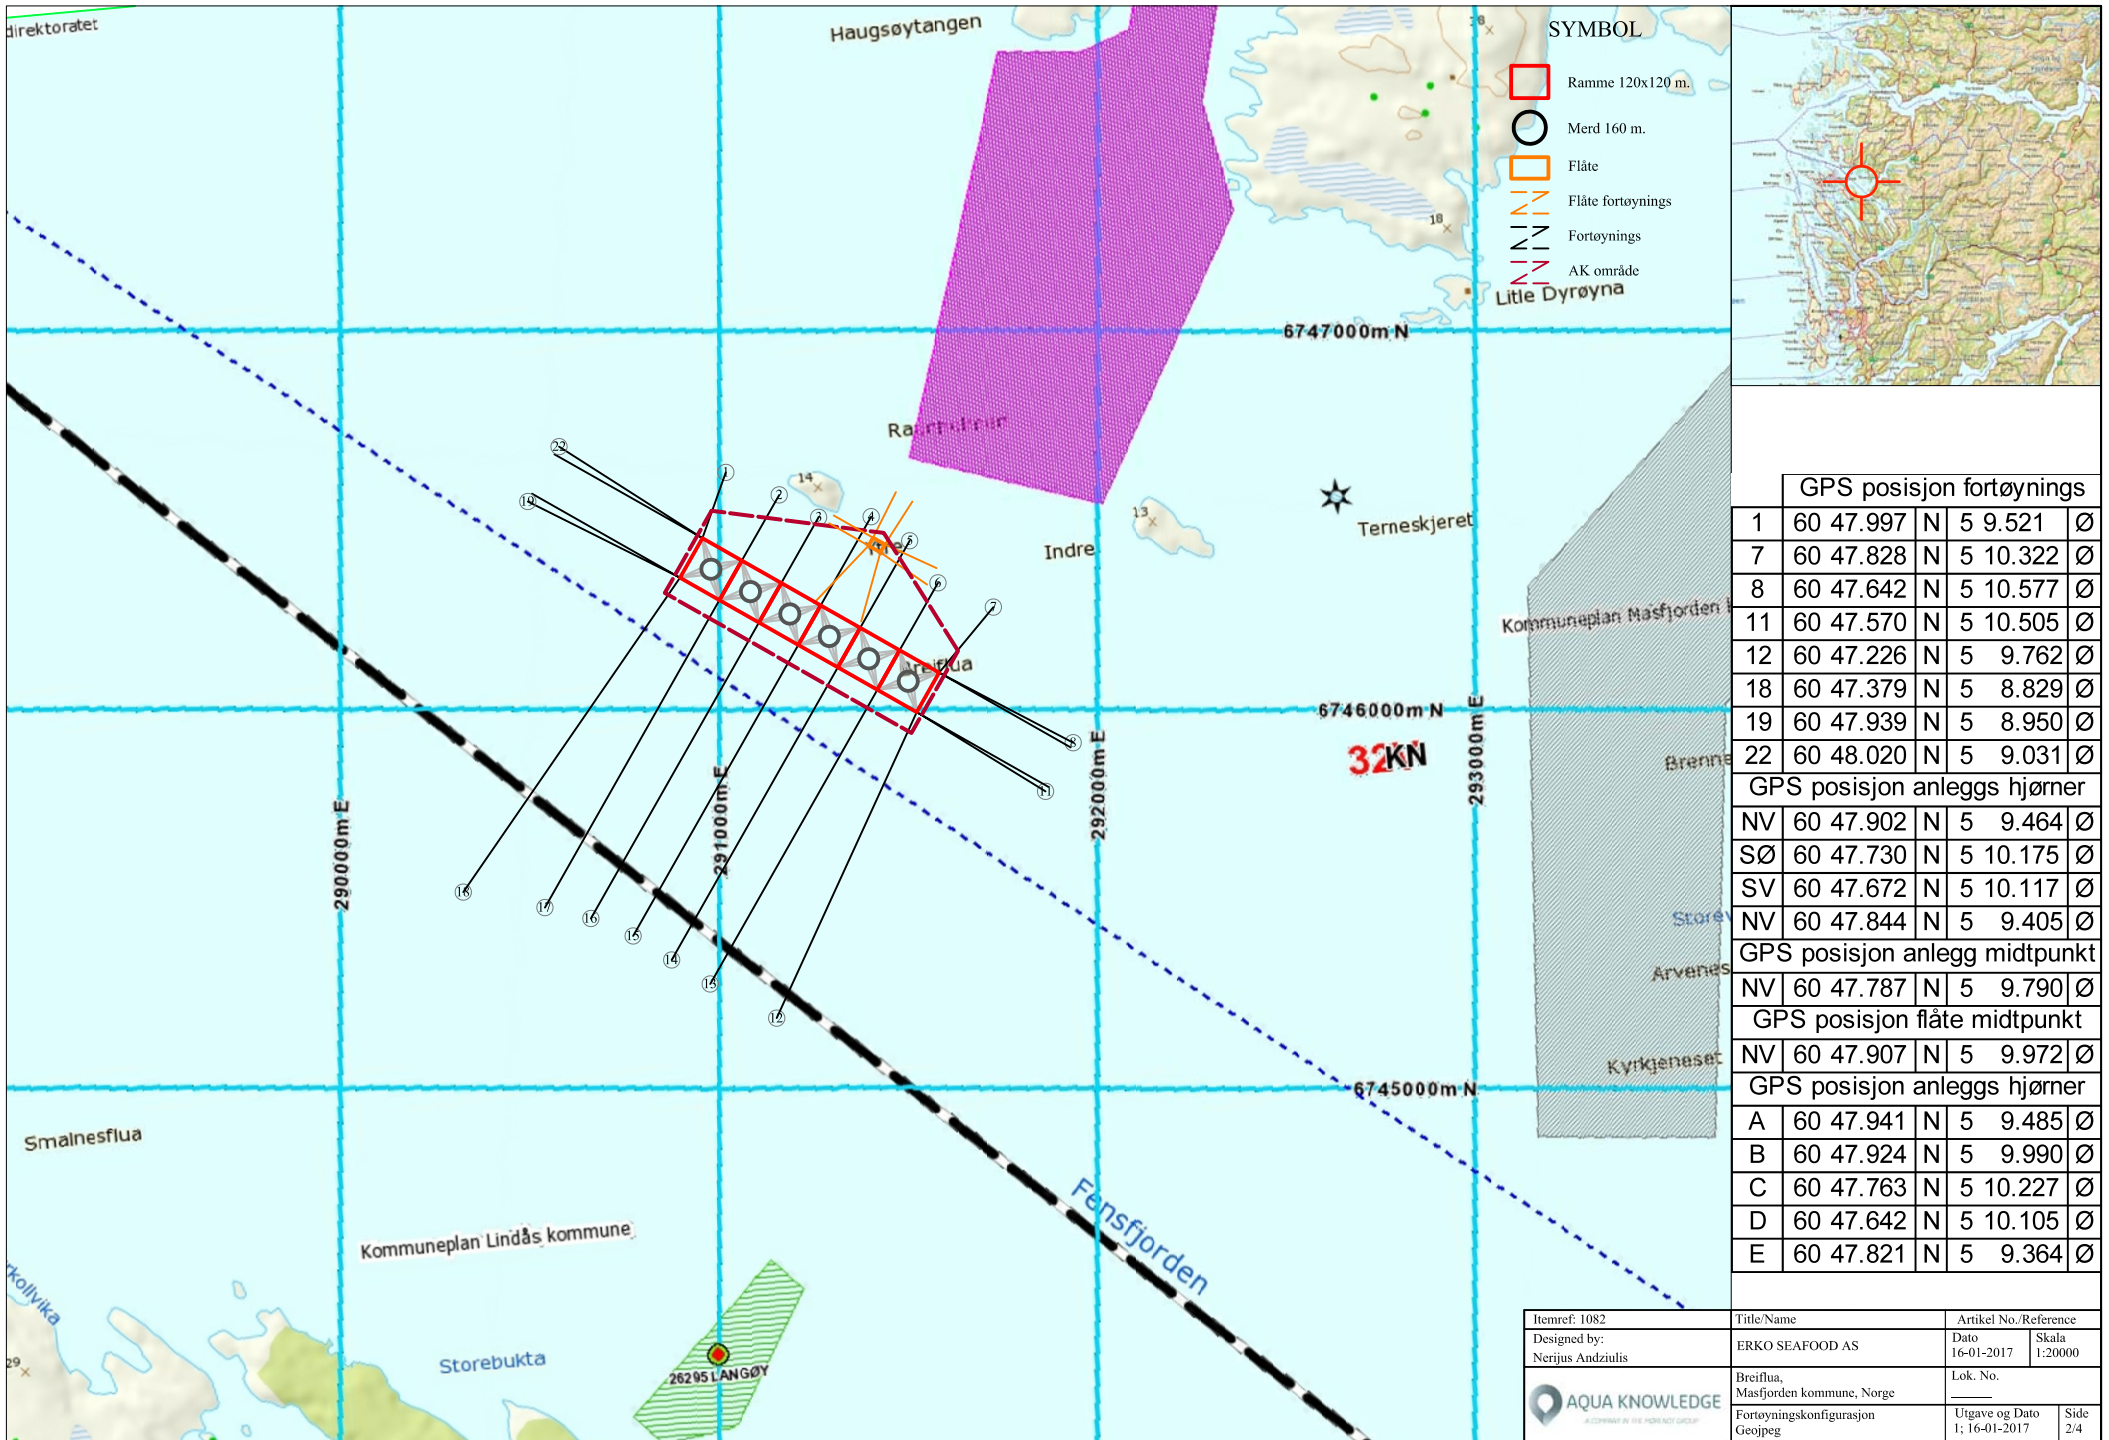

GPS posisjon fortøynings

|    |           |   |          |   |
|----|-----------|---|----------|---|
| 1  | 60 47.997 | N | 5 9.521  | Ø |
| 7  | 60 47.828 | N | 5 10.322 | Ø |
| 8  | 60 47.642 | N | 5 10.577 | Ø |
| 11 | 60 47.570 | N | 5 10.505 | Ø |
| 12 | 60 47.226 | N | 5 9.762  | Ø |
| 18 | 60 47.379 | N | 5 8.829  | Ø |
| 19 | 60 47.939 | N | 5 8.950  | Ø |
| 22 | 60 48.020 | N | 5 9.031  | Ø |

GPS posisjon anleggs hjørner

|    |           |   |          |   |
|----|-----------|---|----------|---|
| NV | 60 47.902 | N | 5 9.464  | Ø |
| SØ | 60 47.730 | N | 5 10.175 | Ø |
| SV | 60 47.672 | N | 5 10.117 | Ø |
| NV | 60 47.844 | N | 5 9.405  | Ø |

GPS posisjon anlegg midtpunkt

|    |           |   |         |   |
|----|-----------|---|---------|---|
| NV | 60 47.787 | N | 5 9.790 | Ø |
|----|-----------|---|---------|---|

GPS posisjon flåte midtpunkt


|    |           |   |         |   |
|----|-----------|---|---------|---|
| NV | 60 47.907 | N | 5 9.972 | Ø |
|----|-----------|---|---------|---|

GPS posisjon anleggs hjørner

|   |           |   |          |   |
|---|-----------|---|----------|---|
| A | 60 47.941 | N | 5 9.485  | Ø |
| B | 60 47.924 | N | 5 9.990  | Ø |
| C | 60 47.763 | N | 5 10.227 | Ø |
| D | 60 47.642 | N | 5 10.105 | Ø |
| E | 60 47.821 | N | 5 9.364  | Ø |

|  |                 |                                 |                  |
|--|-----------------|---------------------------------|------------------|
| Itemref: 1082                          | Title/Name      | Artikkel No./Reference          |                  |
| Designed by:<br>Nerijus Andziulis      | ERKO SEAFOOD AS | Dato<br>16-01-2017              | Skala<br>1:20000 |
| Breiflua,<br>Masfjorden kommune, Norge |                 | Lok. No.<br>_____               |                  |
| Fortøyningskonfigurasjon<br>Geoipeg    |                 | Utgave og Dato<br>1; 16-01-2017 | Side<br>2/4      |



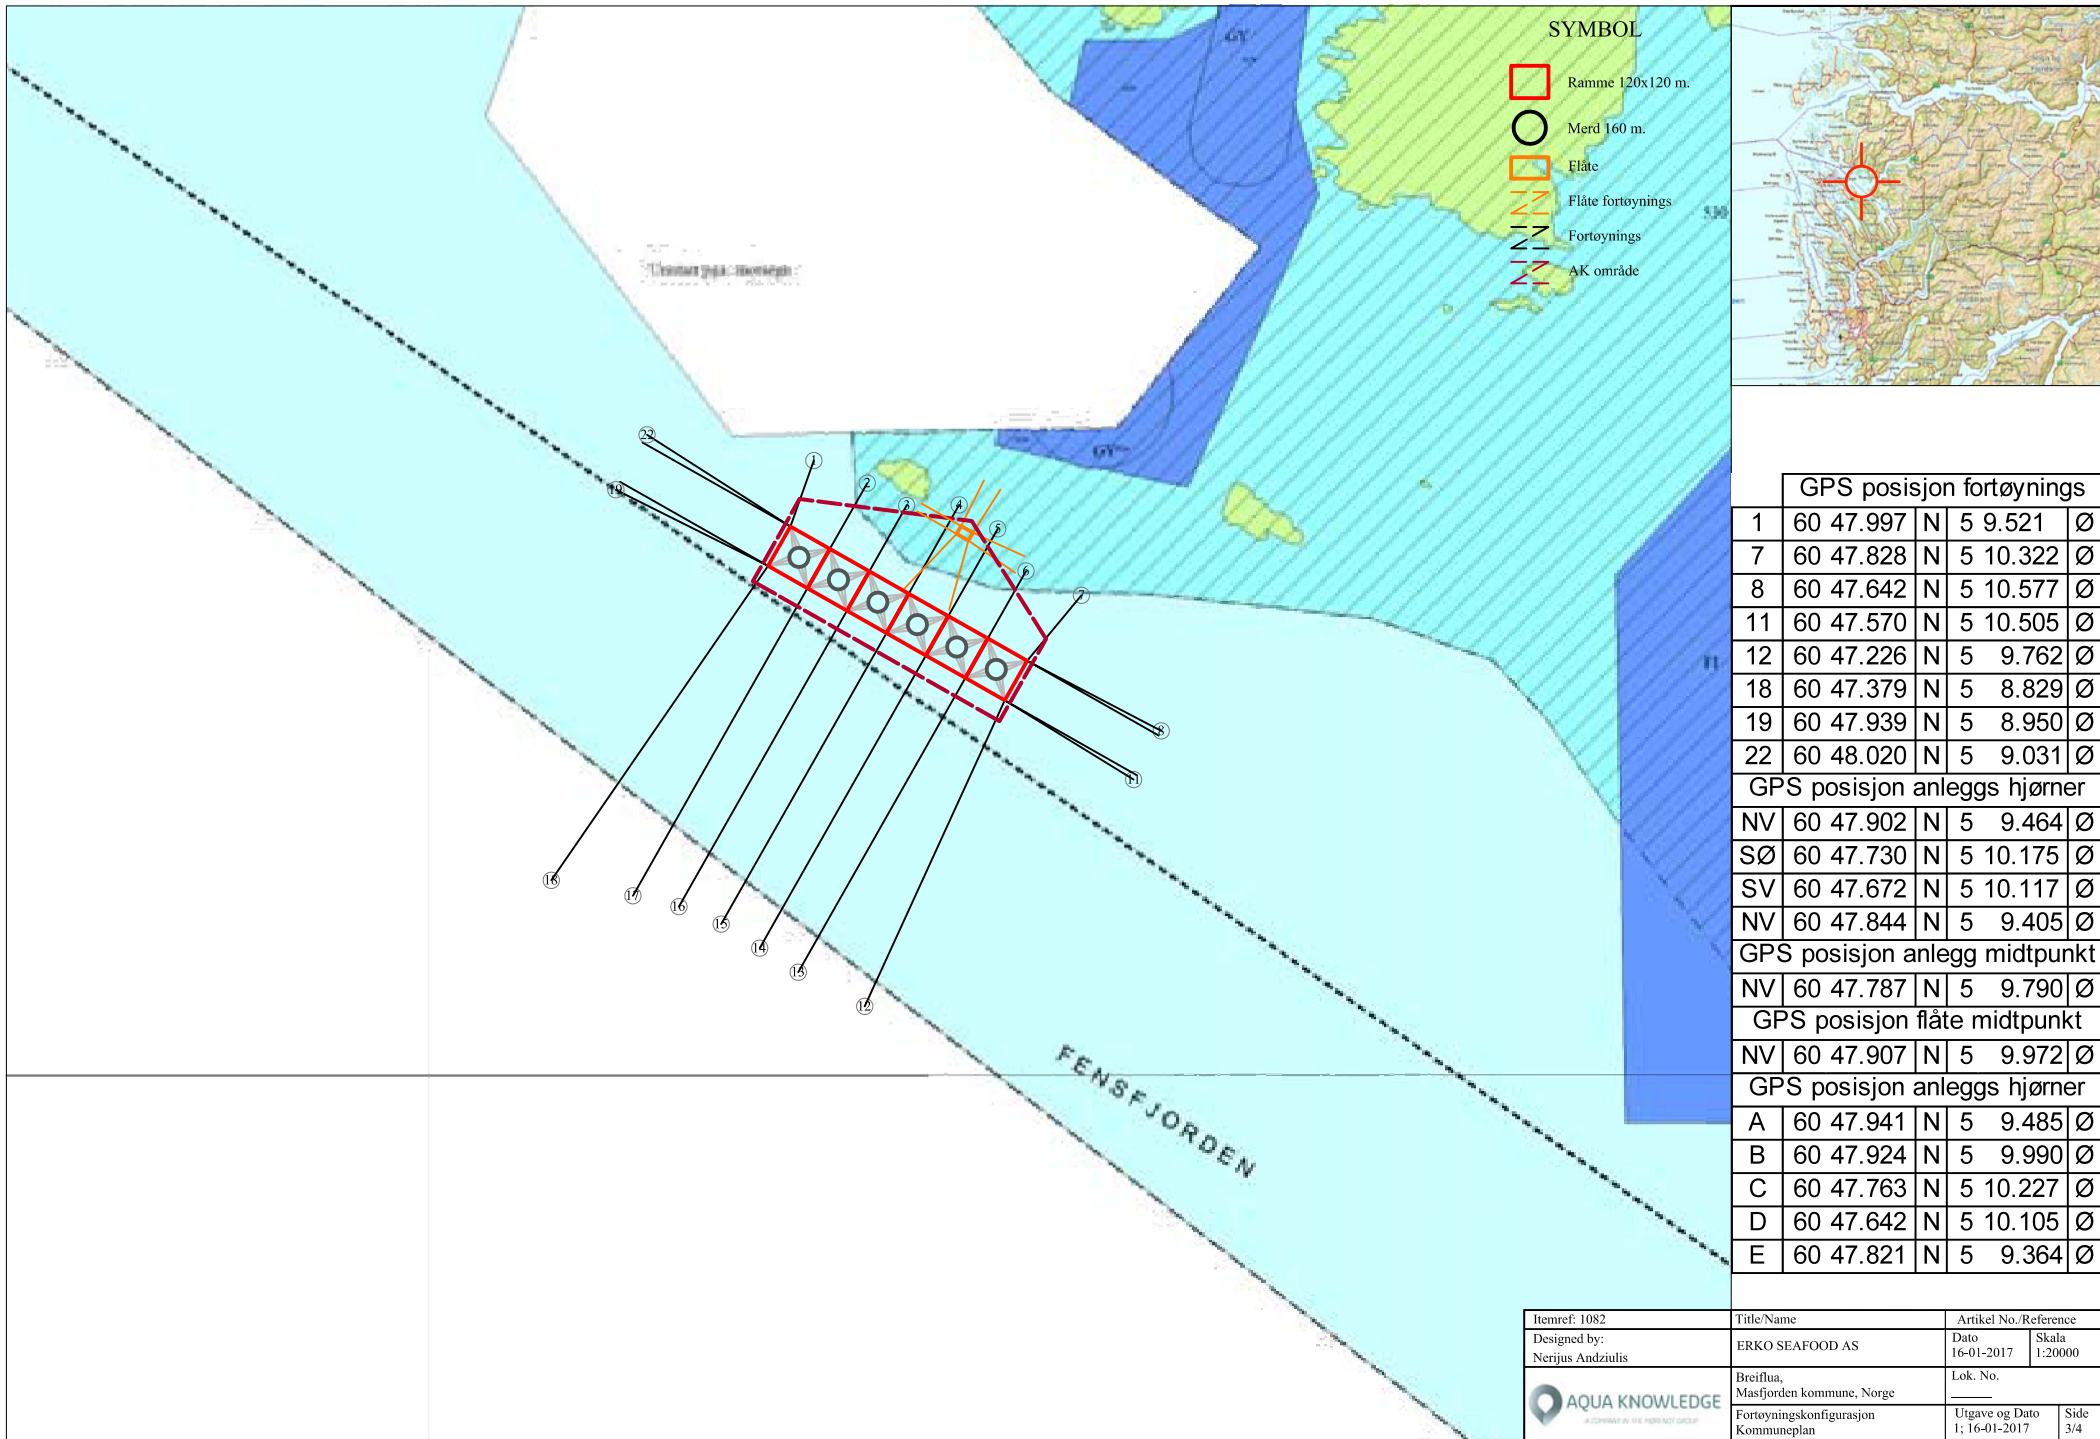

GPS posisjon fortøynings

|    |           |   |          |   |
|----|-----------|---|----------|---|
| 1  | 60 47.997 | N | 5 9.521  | Ø |
| 7  | 60 47.828 | N | 5 10.322 | Ø |
| 8  | 60 47.642 | N | 5 10.577 | Ø |
| 11 | 60 47.570 | N | 5 10.505 | Ø |
| 12 | 60 47.226 | N | 5 9.762  | Ø |
| 18 | 60 47.379 | N | 5 8.829  | Ø |
| 19 | 60 47.939 | N | 5 8.950  | Ø |
| 22 | 60 48.020 | N | 5 9.031  | Ø |

GPS posisjon anleggs hjørner

|    |           |   |          |   |
|----|-----------|---|----------|---|
| NV | 60 47.902 | N | 5 9.464  | Ø |
| SØ | 60 47.730 | N | 5 10.175 | Ø |
| SV | 60 47.672 | N | 5 10.117 | Ø |
| NV | 60 47.844 | N | 5 9.405  | Ø |

GPS posisjon anlegg midtpunkt

|    |           |   |         |   |
|----|-----------|---|---------|---|
| NV | 60 47.787 | N | 5 9.790 | Ø |
|----|-----------|---|---------|---|



GPS posisjon flåte midtpunkt

|    |           |   |         |   |
|----|-----------|---|---------|---|
| NV | 60 47.907 | N | 5 9.972 | Ø |
|----|-----------|---|---------|---|

GPS posisjon anleggs hjørner

|   |           |   |          |   |
|---|-----------|---|----------|---|
| A | 60 47.941 | N | 5 9.485  | Ø |
| B | 60 47.924 | N | 5 9.990  | Ø |
| C | 60 47.763 | N | 5 10.227 | Ø |
| D | 60 47.642 | N | 5 10.105 | Ø |
| E | 60 47.821 | N | 5 9.364  | Ø |

|  |   |                                 |                  |
|--|---|---------------------------------|------------------|
| Itemref: 1082  | Title/Name                              | Artikkel No./Reference          |                  |
| Designed by:<br>Nerjus Andziulis                               | ERKO SEAFOOD AS                         | Dato<br>16-01-2017              | Skala<br>1:20000 |
| AQUA KNOWLEDGE<br><small>A COMPANY OF THE NERJUS GROUP</small> | Breiflta,<br>Masfjorden kommune, Norge  | Lok. No.<br>_____               |                  |
|  | Fortøyningskonfigurasjon<br>Kommuneplan | Utgave og Dato<br>1; 16-01-2017 | Side<br>3/4      |

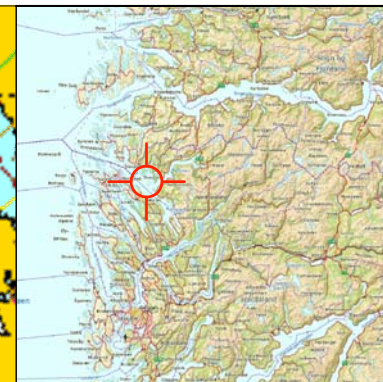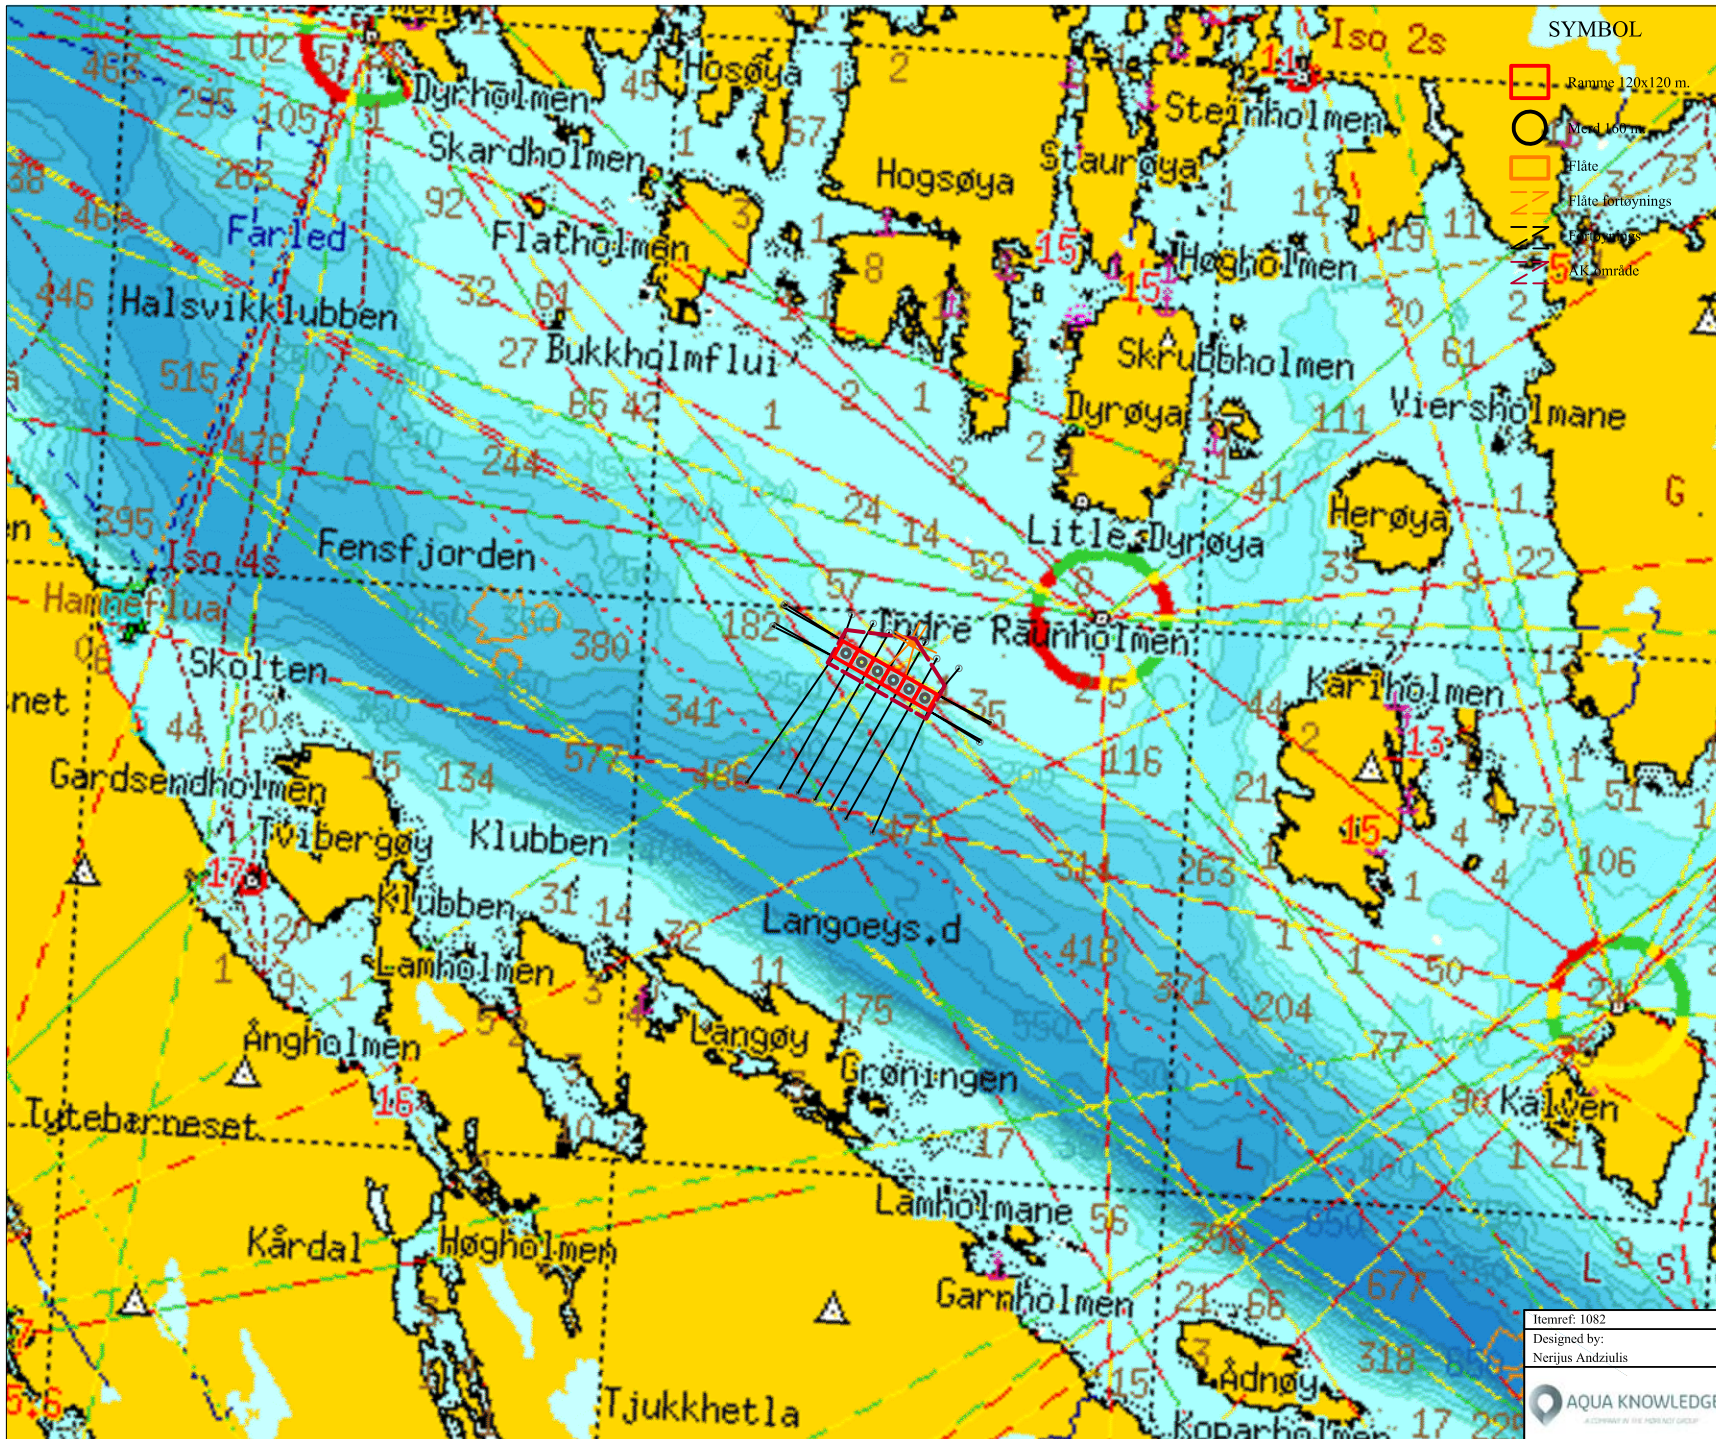

**SYMBOL**

- Ramme 120x120 m.
- Merd 100 m
- Flåte
- Flåte fortøynings
- Fortøynings
- AR område

**GPS posisjon fortøynings**

|    |           |   |          |   |
|----|-----------|---|----------|---|
| 1  | 60 47.997 | N | 5 9.521  | Ø |
| 7  | 60 47.828 | N | 5 10.322 | Ø |
| 8  | 60 47.642 | N | 5 10.577 | Ø |
| 11 | 60 47.570 | N | 5 10.505 | Ø |
| 12 | 60 47.226 | N | 5 9.762  | Ø |
| 18 | 60 47.379 | N | 5 8.829  | Ø |
| 19 | 60 47.939 | N | 5 8.950  | Ø |
| 22 | 60 48.020 | N | 5 9.031  | Ø |

**GPS posisjon anleggs hjørner**

|    |           |   |          |   |
|----|-----------|---|----------|---|
| NV | 60 47.902 | N | 5 9.464  | Ø |
| SØ | 60 47.730 | N | 5 10.175 | Ø |
| SV | 60 47.672 | N | 5 10.117 | Ø |
| NV | 60 47.844 | N | 5 9.405  | Ø |

**GPS posisjon anlegg midtpunkt**

|    |           |   |         |   |
|----|-----------|---|---------|---|
| NV | 60 47.787 | N | 5 9.790 | Ø |
|----|-----------|---|---------|---|

**GPS posisjon flåte midtpunkt**

|    |           |   |         |   |
|----|-----------|---|---------|---|
| NV | 60 47.907 | N | 5 9.972 | Ø |
|----|-----------|---|---------|---|

**GPS posisjon anleggs hjørner**

|   |           |   |          |   |
|---|-----------|---|----------|---|
| A | 60 47.941 | N | 5 9.485  | Ø |
| B | 60 47.924 | N | 5 9.990  | Ø |
| C | 60 47.763 | N | 5 10.227 | Ø |
| D | 60 47.642 | N | 5 10.105 | Ø |
| E | 60 47.821 | N | 5 9.364  | Ø |

|  |   |                       |         |
|--|---|-----------------------|---------|
| Itemref: 1082  | Title/Name                              | Artikel No./Reference |         |
| Designed by:<br>Nerjus Andzulis  | ERKO SEAFOOD AS                         | Dato                  | Skala   |
|  |   | 18-01-2017            | 1:50000 |
|  | Breifluta,<br>Masfjorden kommune, Norge | Lok. No.              |         |
| AQUA KNOWLEDGE<br><small>A SUBSIDIARY OF THE NORWEGIAN SEAFOOD GROUP</small> | Fortøyningskonfigurasjon<br>Olexplot    | Utgave og Dato        | Side    |
|  |   | 1; 18-01-2017         | 4/4     |