


3D View 1

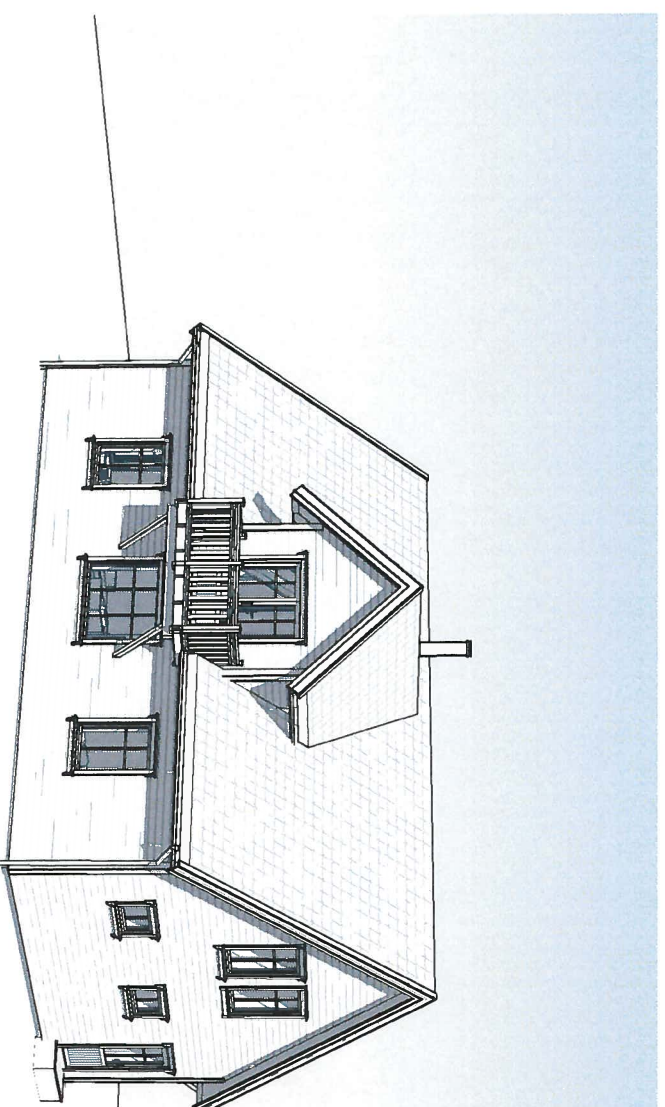

3D View 2

TERRASSEN IKKE RIKTIG


REV.	DATO	REVISJON	SIGN.
A	17.01.17	Rev. iht mail 12.01.17	RT

MESTERHUS
Kålås & Sønn AS


TILTAKSHAVER:	
BYGGEPLASS:	
Gnr/Bnr:	
KOMMUNE:	

Unikus
Postboks 4104,
Terminalveien 10
8089 Bode, tlf. 75 56 51 20
E-mail: post@unikus.no


TEGN. INNHOLD:	TILTAKSART:	ML:
Perspektiv	Enebolig	
PROSJEKT:		
258S-L Sunniva omt.		
ARKITEKT:	TEGN. NR:	TEGN. NR:
	06.12.16	RT
		PROSJEKT NR: 160500
		TEGN. NR: 09.04

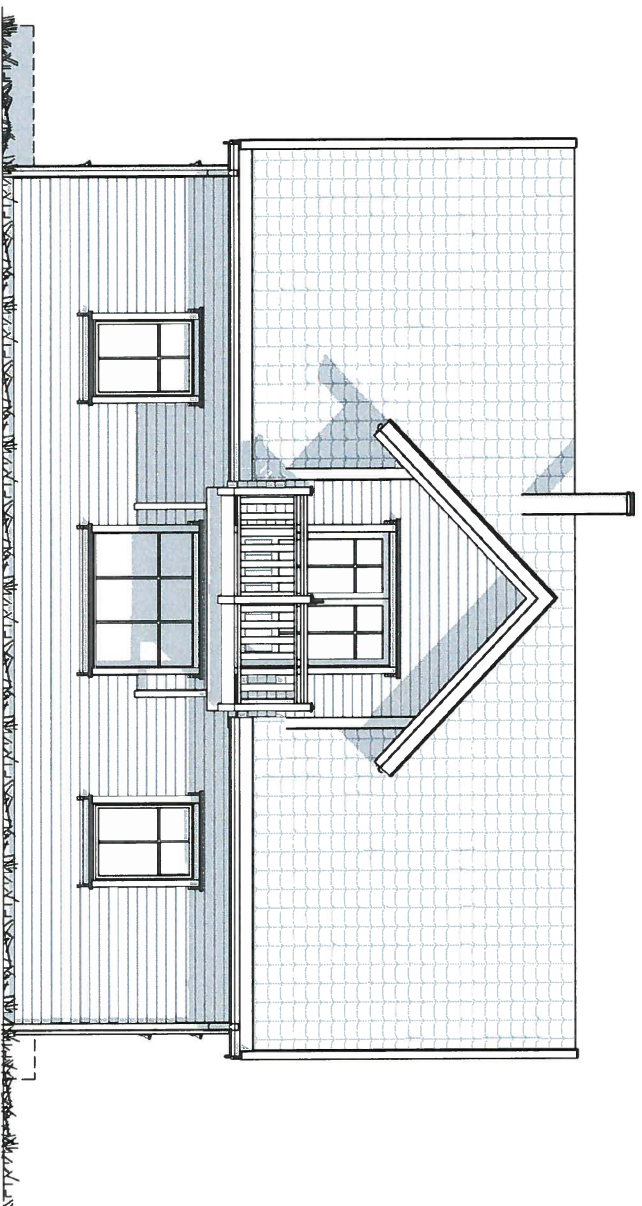


FASADE 1 (ØST)

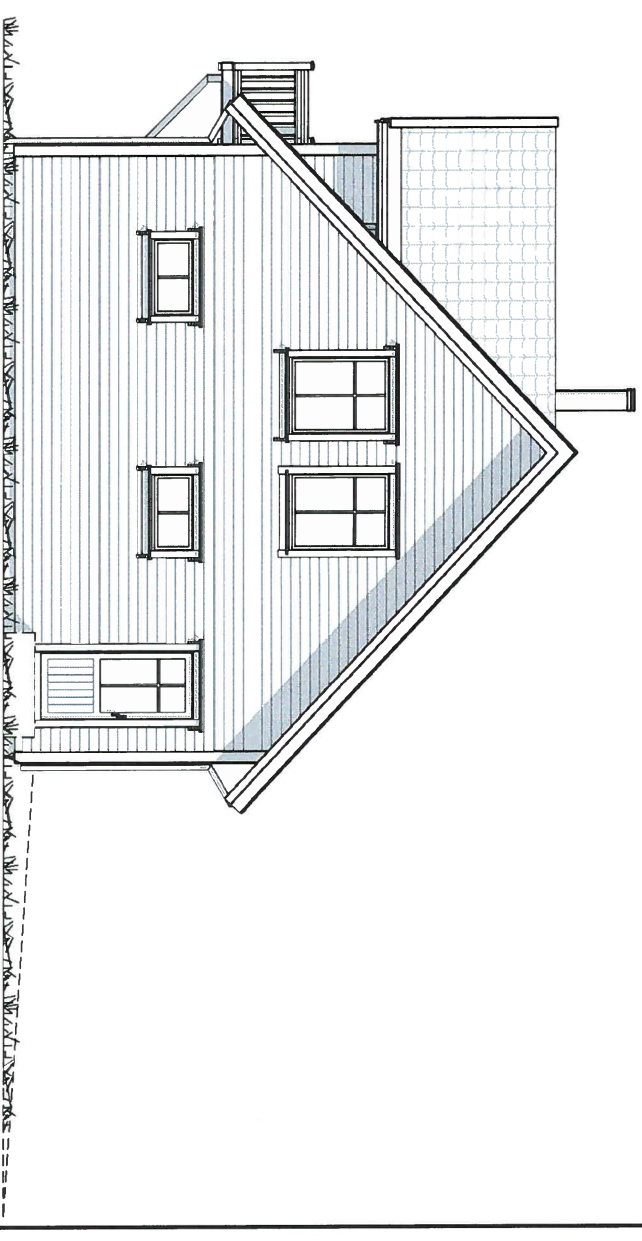

FASADE 2 (NORD)

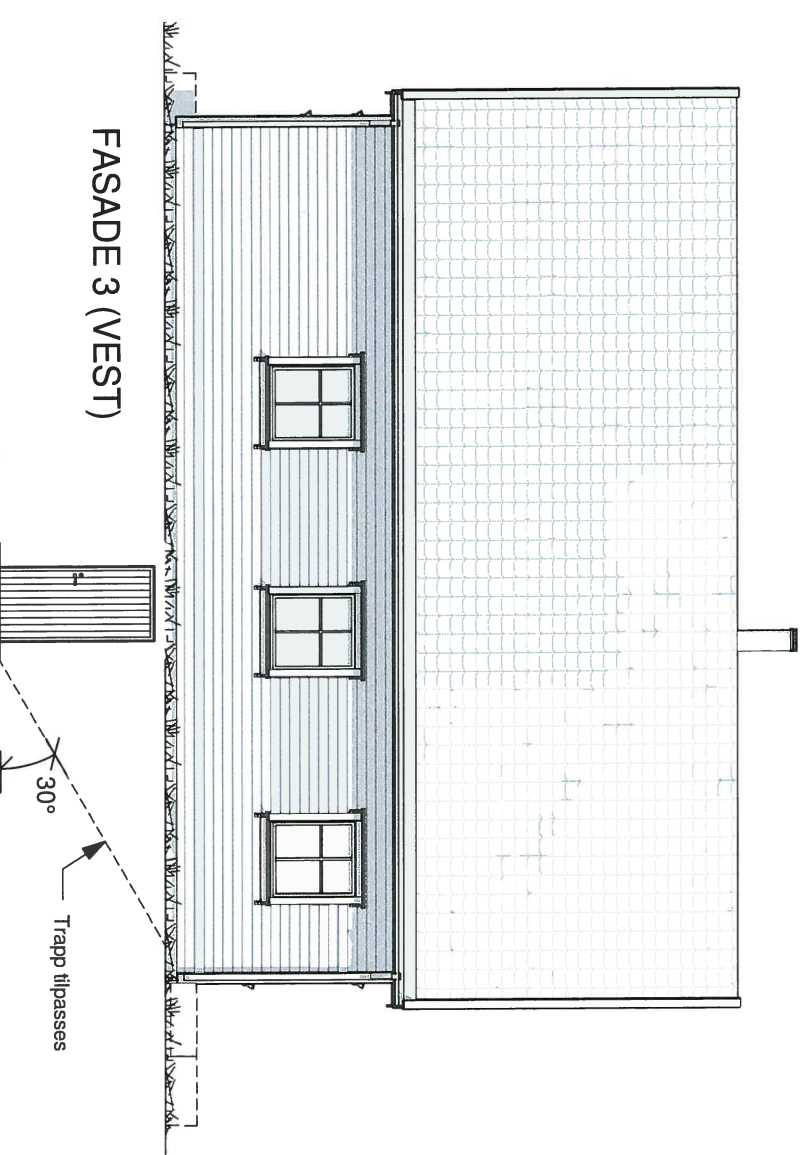

FASADE 3 (VEST)

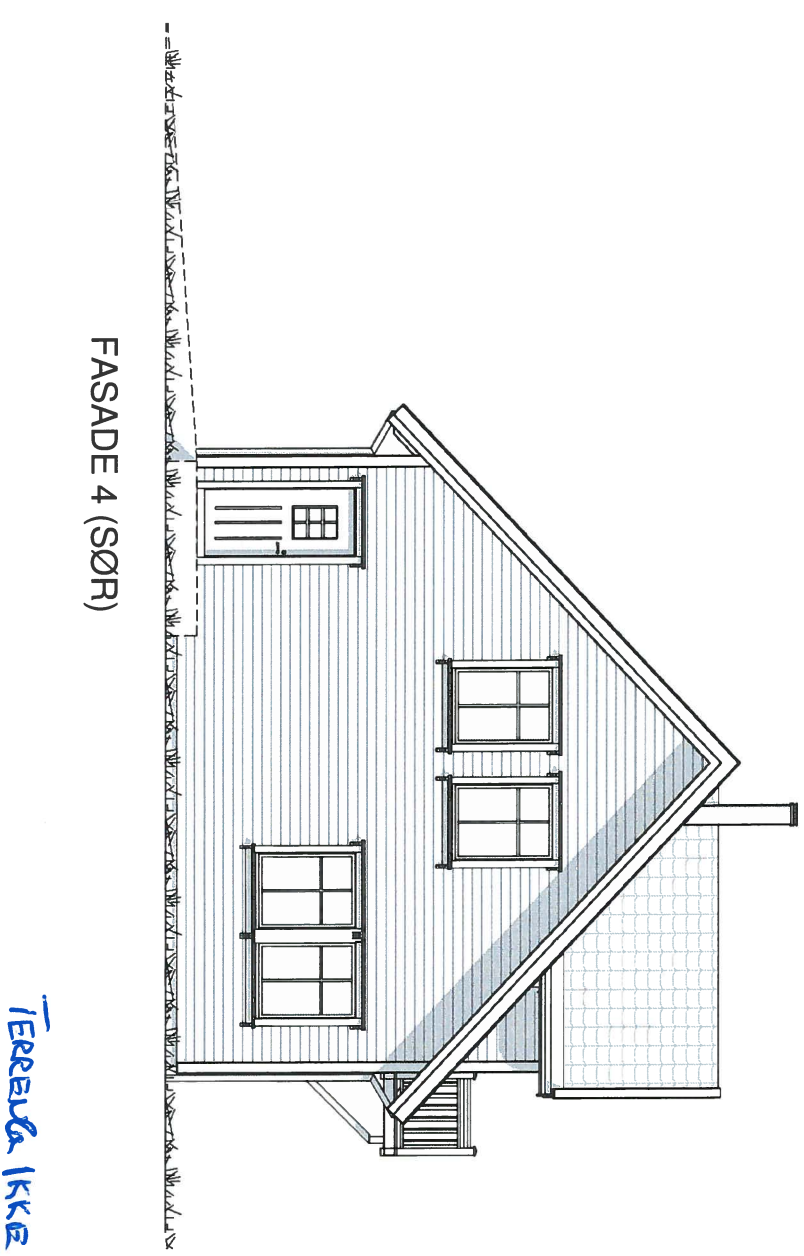

FASADE 4 (SØR)


TERRASSEN IKKE RIKTIG

REV.	DATE	REVISION	SIGN.
A	17.01.17	Rev. iht mail 12.01.17	RT
B	30.01.17	Rev. iht mail 26.01.17	RT


MESTERHUS
Kålsås & Sønn AS

TIL TAKSHAVER:	
BYGGEPLASS:	
Gnr/Bnr:	
KOMMUNE:	

TEGN. INNHOLD:	TIL TAKSART:	MALE:
Fasader	Enebolig	1 : 100
PROSJEKT:		
258S-L Sunniva omt.		
ARKITEKT:		
DATE:	TEGN.:	PROSJEKT NR.:
06.12.16	RT	160500
		TEGN NR.:
		09.03

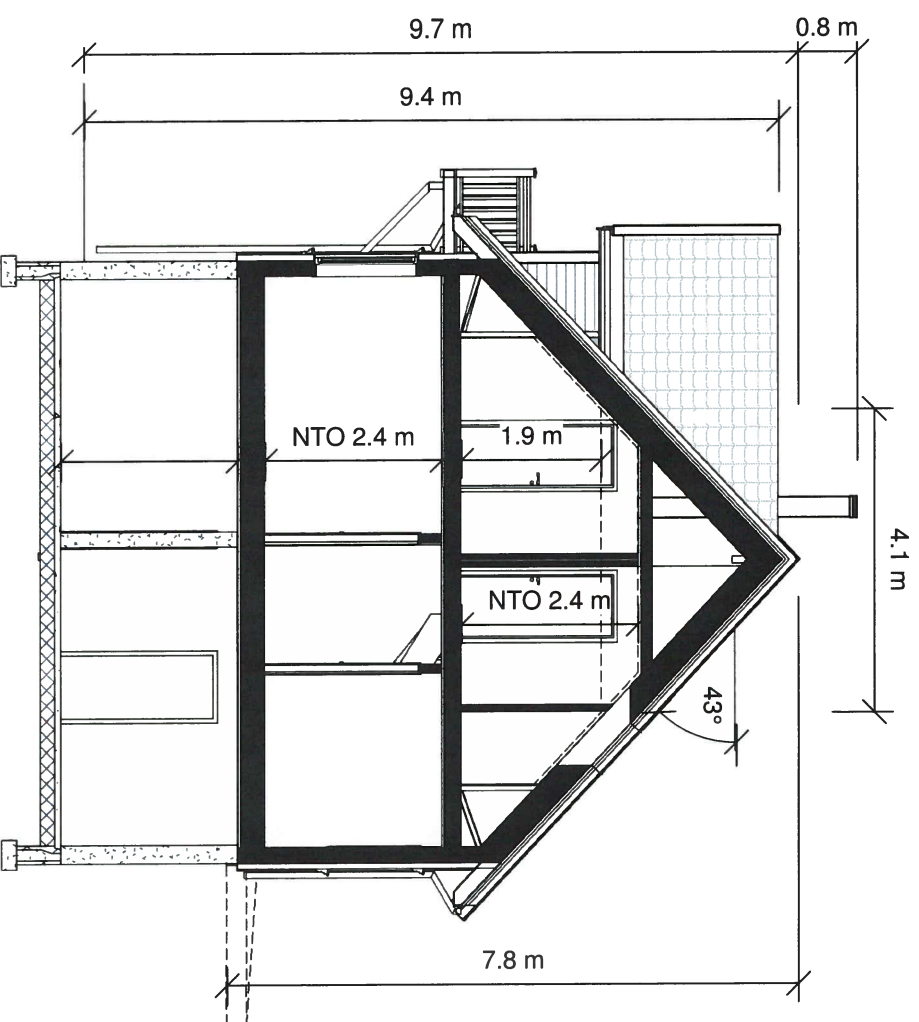

SNITT A-A

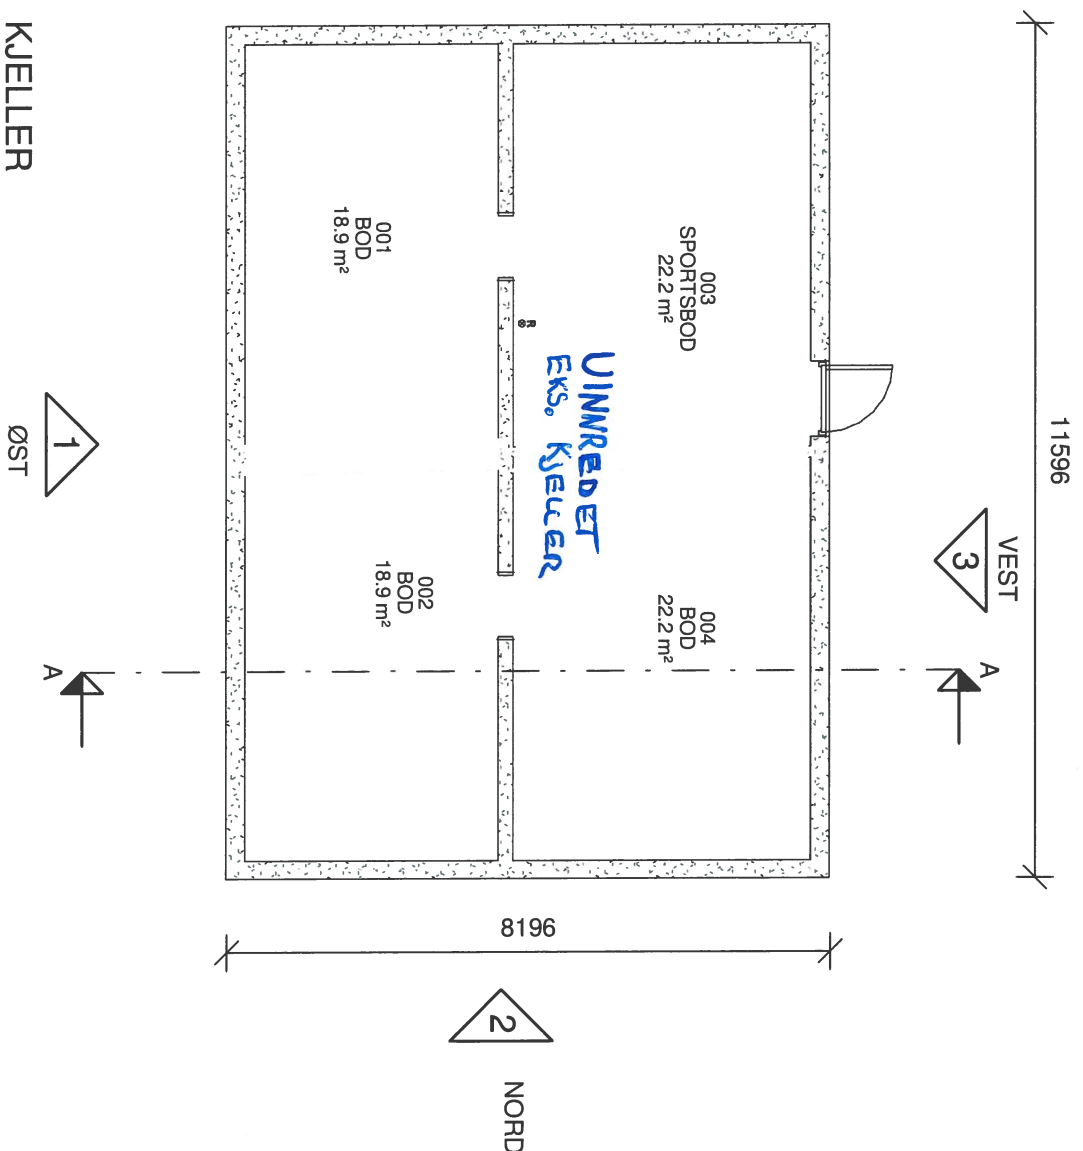

KJELLER

Areal BRA	
Beskrivelse:	Areal:
1. Etg	86.9 m ²
2. Etg	62.8 m ²
Kjeller	85.4 m ²
P-rom	235.1 m ²
	137.2 m ²

Areal (Åpent Areal)	
Beskrivelse	Areal
ETASJE 1	
Under balkong 2. etg.	3.4 m ²
	3.4 m ²

Areal BYA	
	102 m ²

REV.	DATE	REVISION	SIGN.
A	17.01.17	Rev. iht mail 12.01.17	RT
B	30.01.17	Rev. iht mail 26.01.17	RT

MESTERHUS
Kålsås & Sønn AS

TILTAKSHAVER:
BYGGEPLASS:
Grunn.nr:
KOMMUNE:

Unikus
Postboks 4104,
Terminalveien 10
8098 Boda, tlf. 75 56 51 20
E-mail: post@unikus.no

TEGN. INNHOLD:
Snitt & Plan



PROSJEKT: 258S-L Sunniva omt.
ARKITEKT:

TEGN. SART: Enebolig
MÅL: 1 : 100

DATE: 06.12.16
TEGN: RT
PROSJEKT NR: 160500
TEGN NR: 09.02

ANMERKNINGER:

- Risikoklasse: 4 / Brannklasse: 1
- Energidokumentasjon: U-verdier angitt i energidokumentasjon.
- Arealer oppsatt i tabell er i iht NS3940
- Arealer angitt i de enkelte rom er oppgitt som faktiske gulvareal.
- I rom under skrå himling kan deler av dette areal ha lavere takhøyde enn 2,4m.
- L = LIMTRE / S = STALDRAGER / SK = SKURLAST
- NTO = NETTOMÅL
- Innredninger og sanitærutstyr vist på tegning kun inkludert hvis angitt i kontrakt.
- For symbolforklaringer, se leveringsbeskrivelse.
- Før ferdigstilt kan søkes, må sportsbod ihtl. TEK10, fritliggende eller i uthus/garasje være oppført.

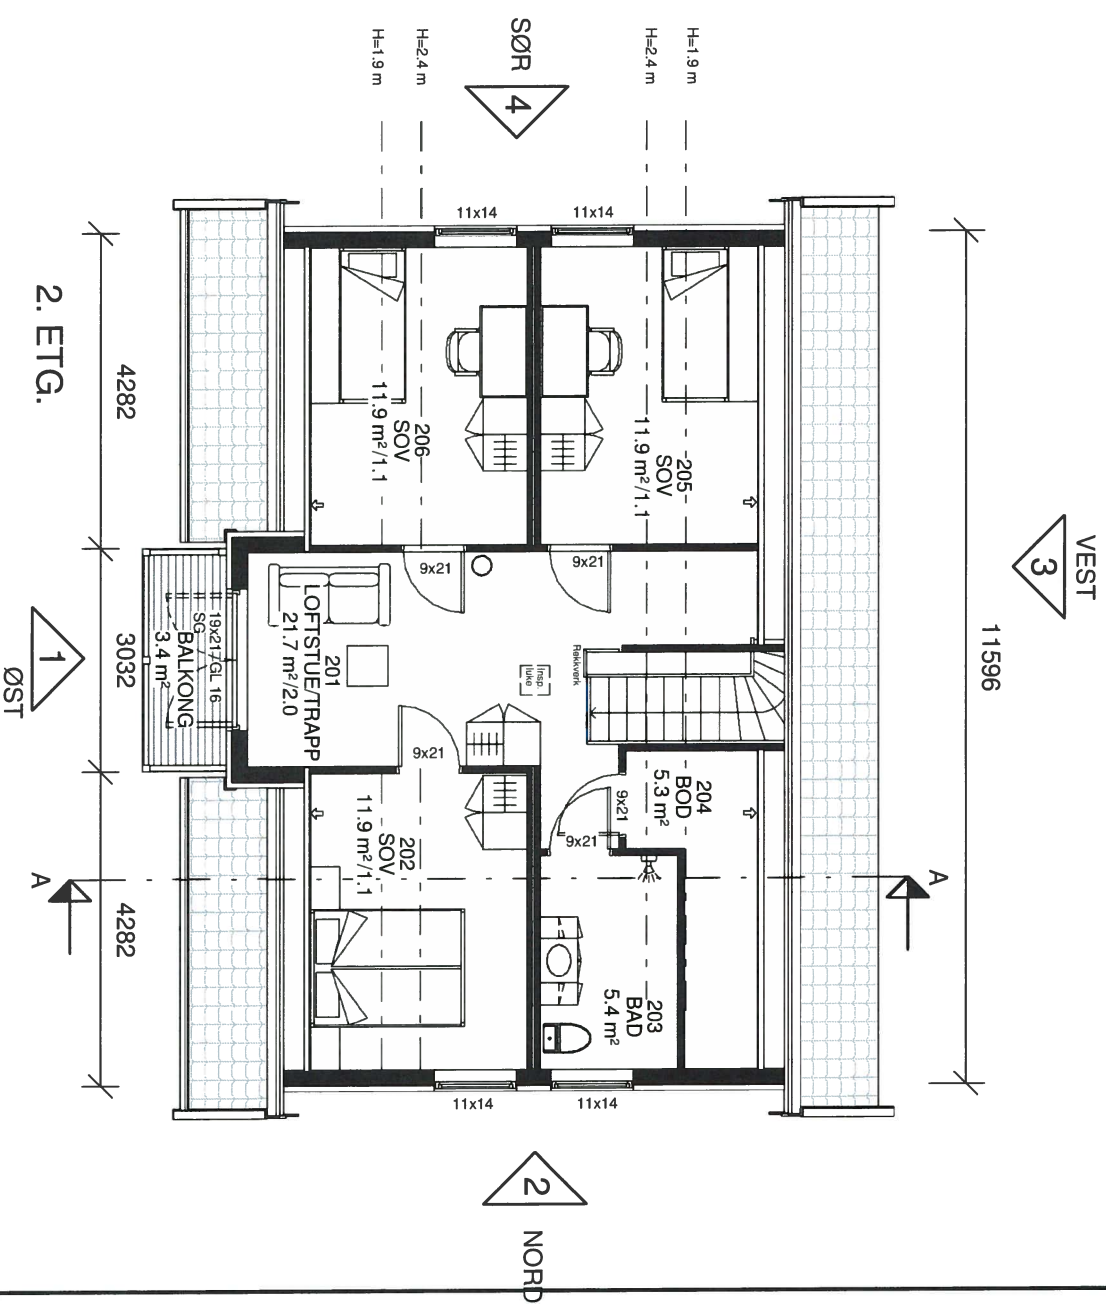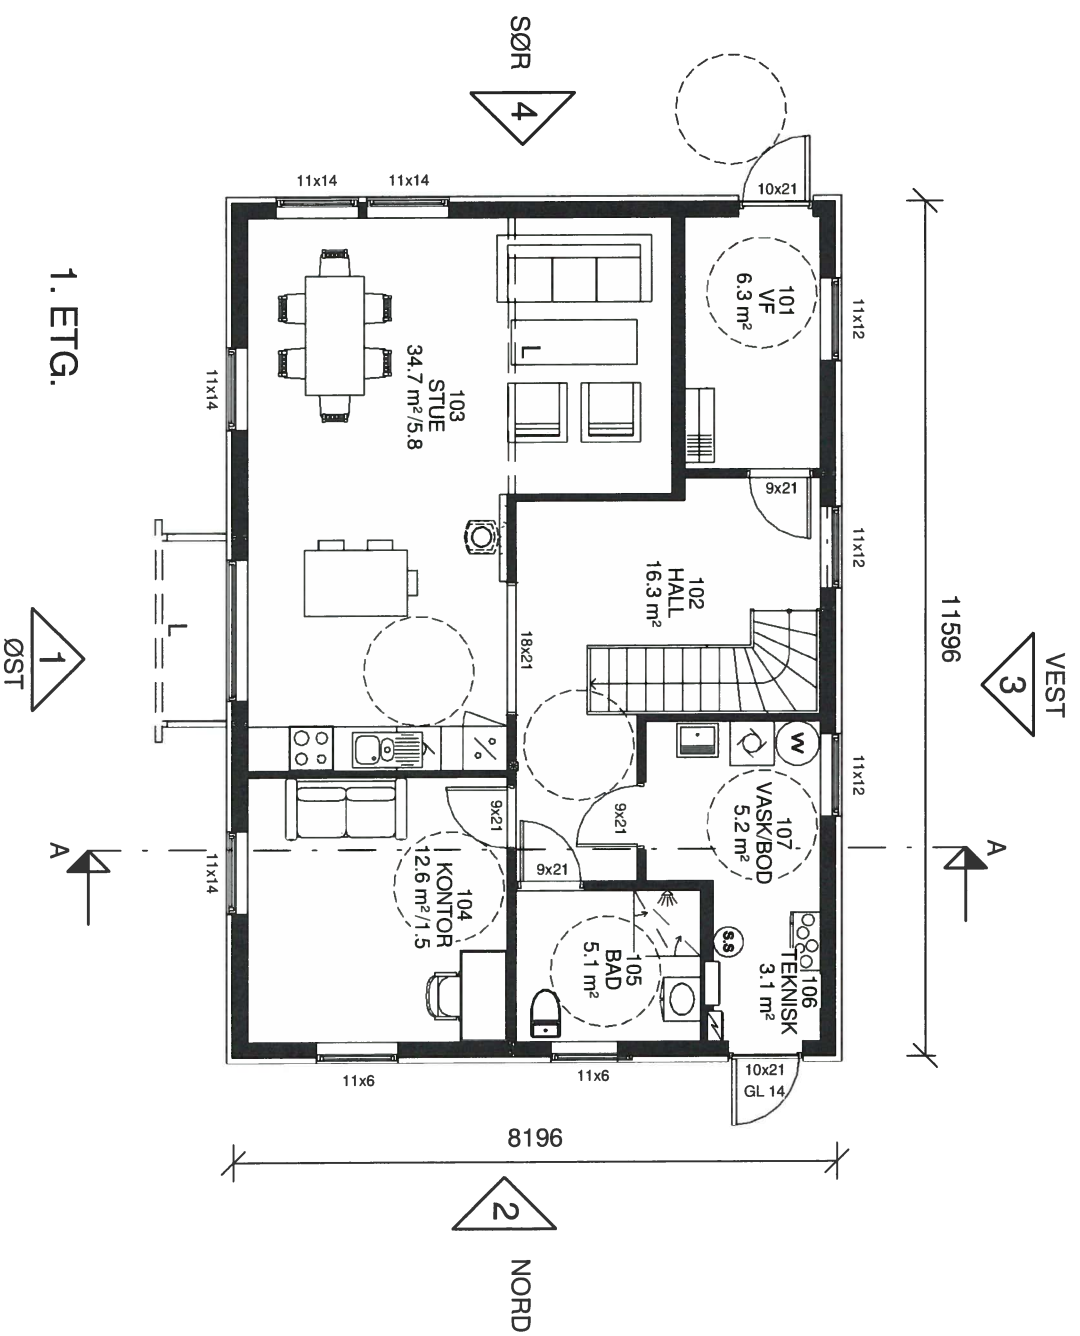

⊗ R=Radonpunkt

ANMERKNINGER:

- Risikoklasse: 4 / Brannklasse: 1
- Energidokumentasjon: U-verdier angitt i energidokumentasjon.
- Arealer oppsatt i tabell er i hnt NS3940
- Arealer angitt i de enkelte rom er oppgitt som faktiske gulvareal.
- I rom under strå himling kan deler av dette areal ha lavere takhøyde enn 2,4m.
- L = LIMTRE / S = STALDRAGER / SK = SKURLAST
- NTO = NETTOMÅL
- Innredninger og sanitærutstyr vist på tegning
- kun inkludert hvis angitt i kontrakt.
- For symbolforklaringer, se leveringsbeskrivelse.
- Før ferdigstillelse kan søkes, må sportsbod ihtl. TEK10, fritliggende eller i uthus/garasje være oppført.

REV.	DATE	REVISJON	SIGN.
A	17.01.17	Rev. iht mail 12.01.17	RT
B	30.01.17	Rev. iht mail 26.01.17	RT

MESTERHUS
Kålsås & Sønn AS

TIL TAKSHAVER:	
BYGGEPLASS:	
G.M/B.Nr.:	
KOMMUNE:	

TEGN. INNHOLD:	1. Etg & 2. Etg	TILTAKSART:	Enebolig	MÅL:	1 : 100
PROSJEKT:	258S-L Sunniva omt.	ARKITEKT:		DATE:	06.12.16
				TEGN.:	RT
				PROSJEKT NR.:	160500
				TEGN. NR.:	09.01

Unikus
Postboks 4104,
Terminalveien 10
8089 Boda, tlf. 75 56 51 20
E-mail: post@unikus.no