
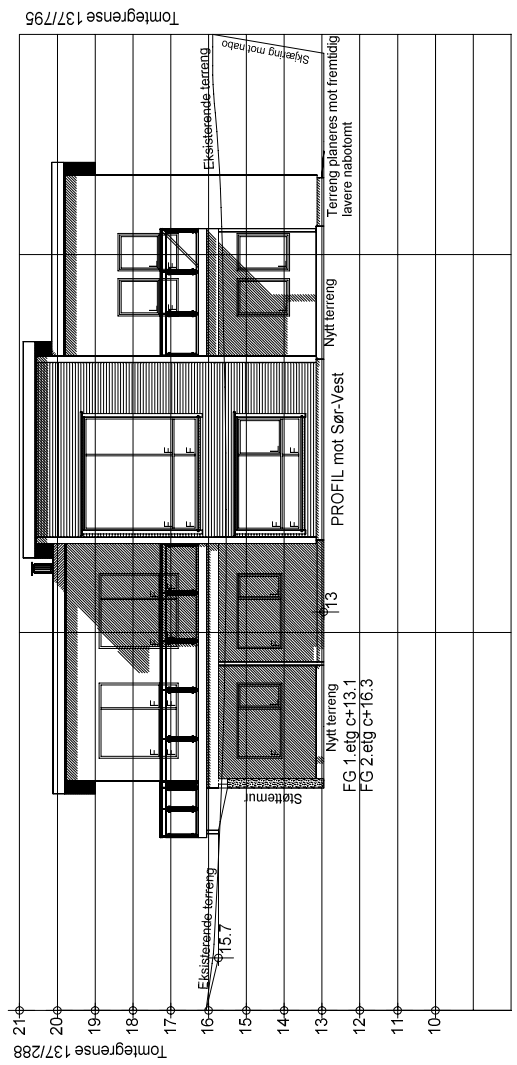


Rev. A DB 05.05.17 Planløsning+vinduer
 Rev. B DB 10.05.17 Terengprofler + vindu stue

BYGGESØKNADSTEGNINGER
 FASADE SØR-VEST OG SØR-ØST

LEVERANDØR: Selm Bygg AS Nesbrøkka 28 5912 Selm	ANSVALIG PROSJEKTERENDE: Dakar AS	ANVALIG PROSJEKTERENDE: Dakar AS	TEKNOLOGI 5912 Selm
TILTAKSHAVER: Enebolig Alvarneset Lindås kommune	G.NR.: 137 B.NR.: 796	ARKFORMAT: A3	TEKNOLOGI 5912 Selm
MAL: 1 200	DATO: 06.04.2017	TEGNER: DB	ARK: 501
PROSJEKT BG AS: 1050-17	INT. PROSJEKT:	Org. nr.: 976598407	GODKJENT FOR ANSVARSETT

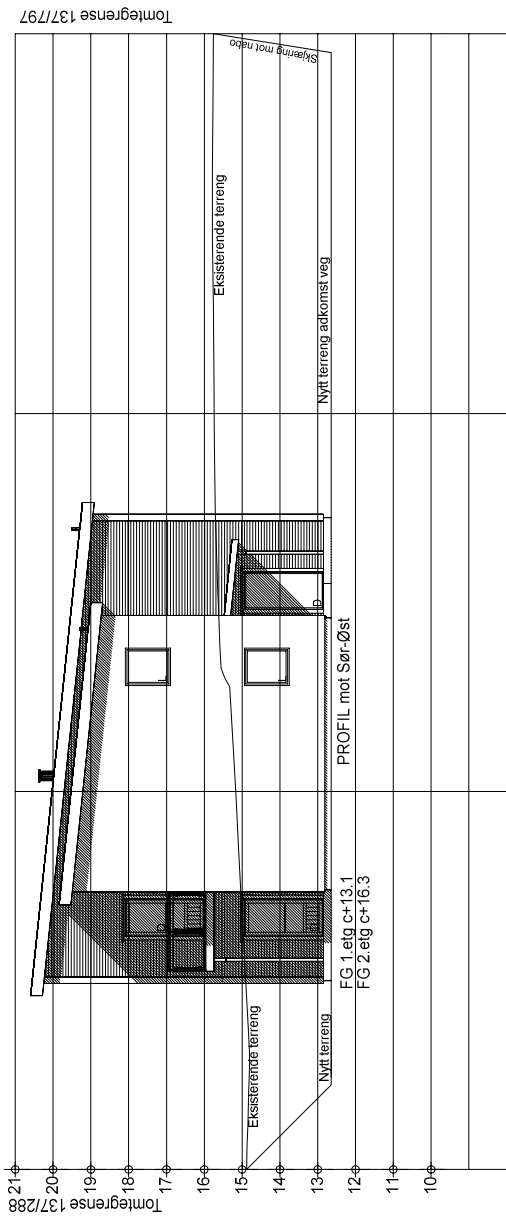

Tomtegrense 137/97



Tomtegrense 137/95

Rev. A DB 05.05.17 Planløsning+vinduer
 Rev. B DB 10.05.17 Terengprofler + vindu stue

BYGGESØKNADSTEGNINGER
 FASADE NORD-ØST OG NORD-VEST



TILTAKSHAVER: Enebolig Alvarneset Lindås kommune G.NR: 137 B.NR: 796	LEVERANDØR: Seim Bygg AS Nøsbrekkå 28 5912 Seim	ANSVARLIG PROSJEKTERENDE: Dakark AS ARKFORMAT: A3	MÅL: 1 200 PROSJEKT BG AS: 1050-17	DATO: 06.04.2017 INT. PROSJEKT:	TEGENER: DB Org. nr.: 976598407 ARK: 502	www.byggmann.no TEGNINGENE ER IKKE KOPIERES ELLER BENYTTES VED UTFØRELSE AV ARBEIDER UTEN MEDVIRKNING FRA DAKARK AS TEGNINGENE ER IKKE GYLDIG UTEN KVALITETSSIKRINGSYSTEMET TIL DAKARK AS
--	--	--	--	---------------------------------------	---	---

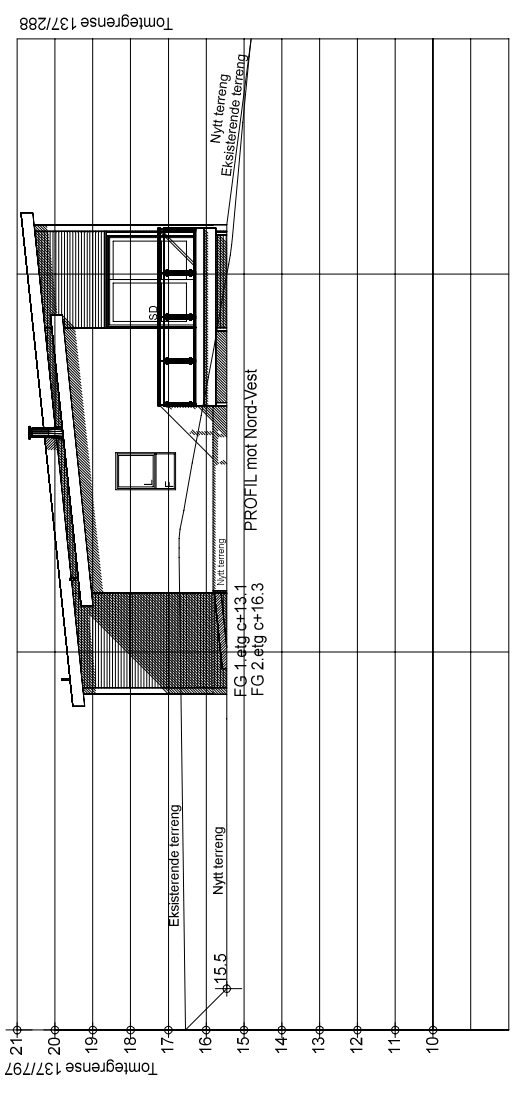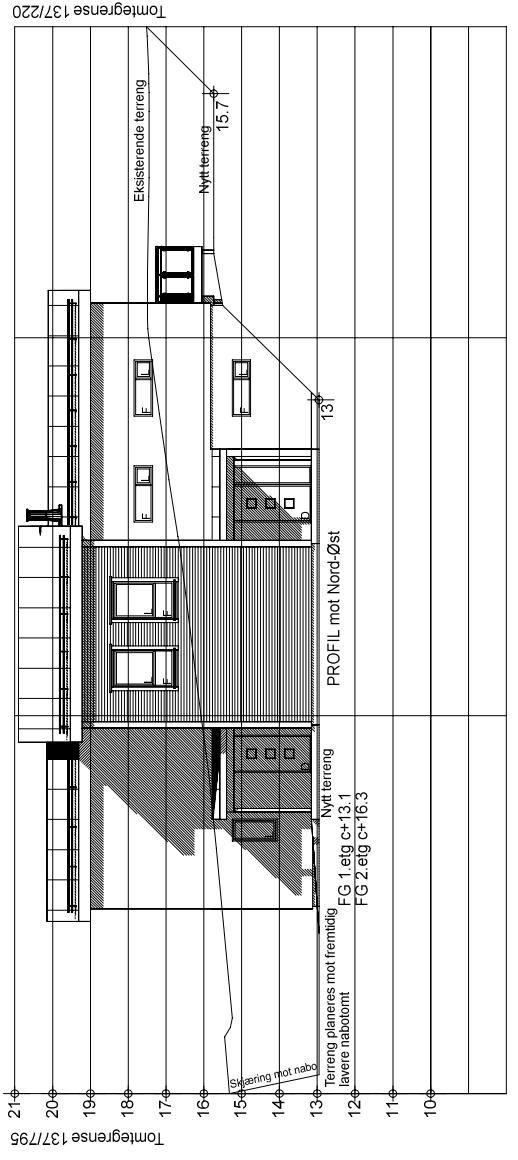


Rev. A DB 05.05.17 Planløsning+vinduer
 Rev. B DB 10.05.17 Terengngprofiler + vindu stue

BYGGESØKNADSTEGNINGER
 UNDERETASJE



TILTAKSHAVER:	Enebolig Alvarneset Lindås kommune	G.NR.: 137 B.NR.: 796	MAL.: 1:100	PROSJEKT BG AS:	1050-17
LEVERANDØR:	Seim Bygg AS Nesbøkkå 28 5912 Seim	ANSVALIG PROSJEKTERENDE:	Dakar AS	TEGNER:	DB
TEKNISSYSTEMER:	TEKNISSYSTEMER	ARKFORMAT:	A3	DATE:	06.04.2017

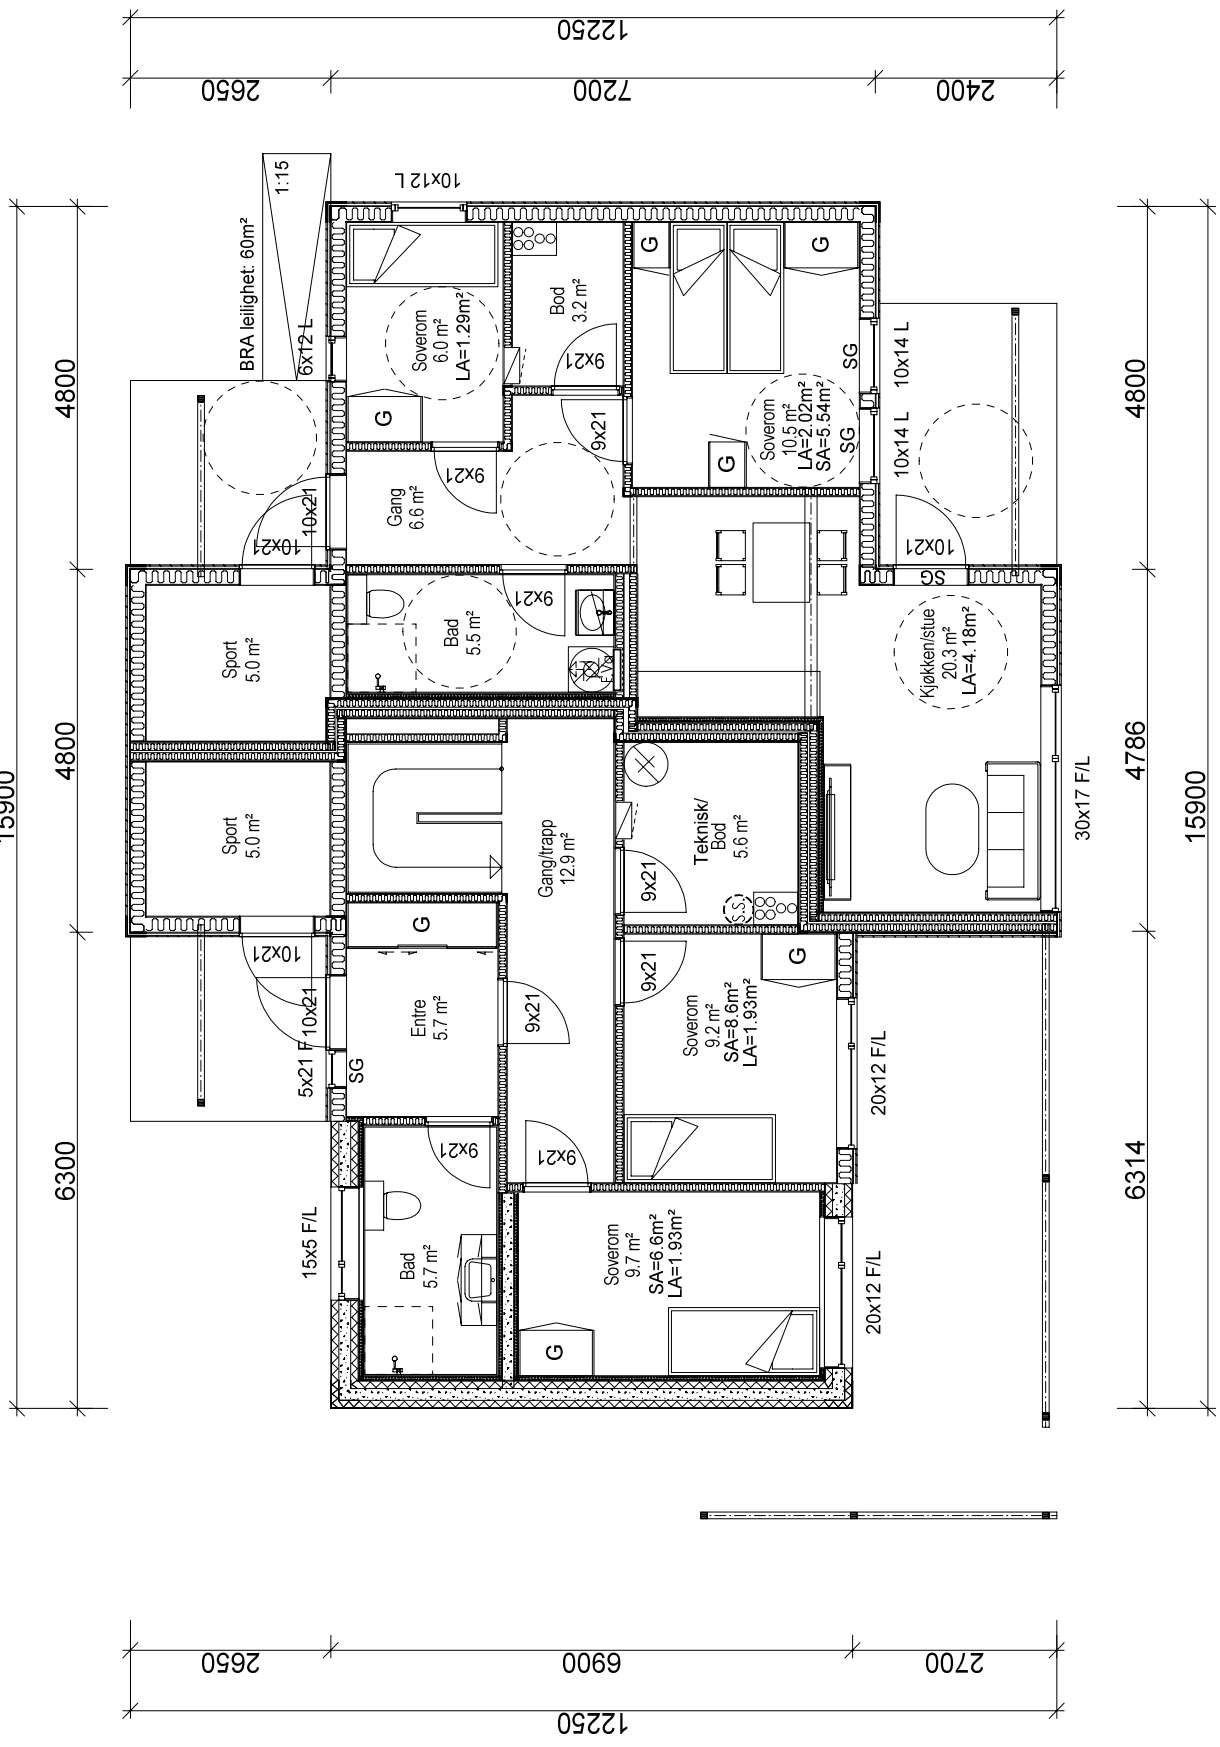


Rev. A DB 05.05.17 Planløsning+vinduer
 Rev. B DB 10.05.17 Terengngprofiler + vindu stue

BYGGESØKNADSTEGNINGER
 HOVEDPLAN



LEVERANDØR: Seim Bygg AS Nesbrøkka 28 5912 Seim	ANSVALIG PROSJEKTERENDE: Dakar AS	TEGNER: DB	ARKIVERT: A3	PROSJEKT BG AS: 1050-17
TILTAKSHAVER: Eneblig Alvarneset Lindås kommune G.NR.: 137 B.NR.: 796	MAL: 1:100	DATE: 06.04.2017	INT. PROSJEKT:	PROSJEKT BG AS: 1050-17
www.byggmann.no	ARKIVERT: 504	ORG. NR.: 976598407	GODKJENT FOR ANSVARSETT	

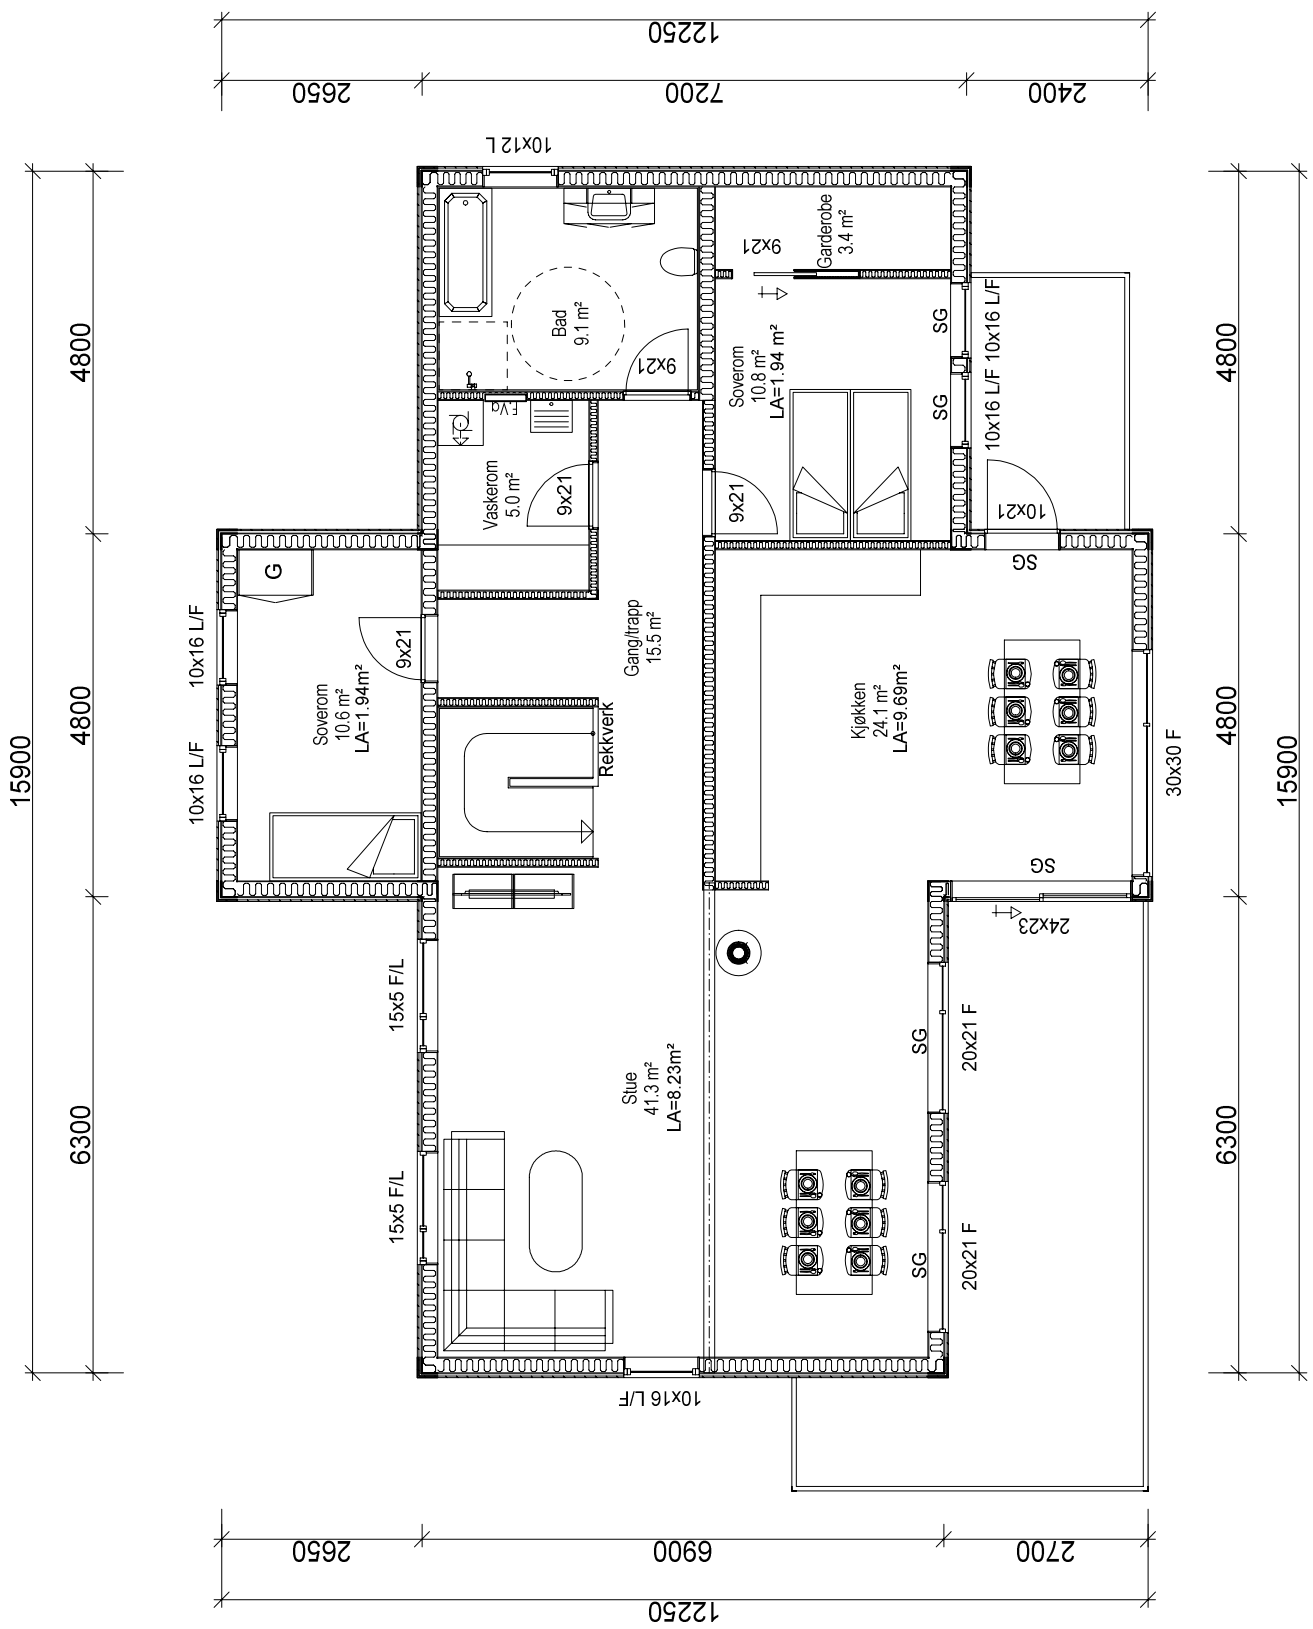

TEIINGENE MÅ IKKE KOPIERES ELLER BENYTTES VED UTFØRELSE AV ARBEIDER UTEN MEDVIRKNING FRA DAKARK AS
 TEIINGENE ER IKKE GYLDIG UTEN KVALITETSSIKRINGSYSTEMET TIL DAKARK AS



	BRA	Av BRA ålone areal	BYA	Av BYA ålone areal	Omkrets 1etg.	BTA	Oppvarmet Volum	PRIMER P-ROU	SEKULDER S-FROM
Kjeller/Underetg	122.2 m ²					139.4 m ²	293.3 m ³	98.7 m ²	23.5 m ²
Hovedplan/1.etg	125.2 m ²					140.3 m ²	367.1 m ³	121.1 m ²	4.1 m ²
Hele Bygget	247.4 m ²	178.7 m ²		56.3 m	279.7 m ²	699	219.8 m ³	27.6 m ²	

Rev. A DB 05.05.17 Planløsning+vinduer
 Rev. B DB 10.05.17 Terengprofler + vindu stue

BYGGESØKNADSTEGNINGER
 TAKPLAN OG SNITT



TILTAKSHAVER:	Enebolig Alvarneset Lindås Kommune	G.NR.: 137 B.NR.: 796	MAL.: PROSJEKT BG AS: 1050-17
LEVERANDØR:	Seim Bygg AS Nesbrekka 28 5912 Seim	ANSVALIG PROSJEKTERENDE: Dakar AS	DATE: 06.04.2017
TEKNISSYSTEMER:	TEKNISSYSTEMER: TIL DAKAR AS	ARKFORMAT: A3	TEGNER: DB

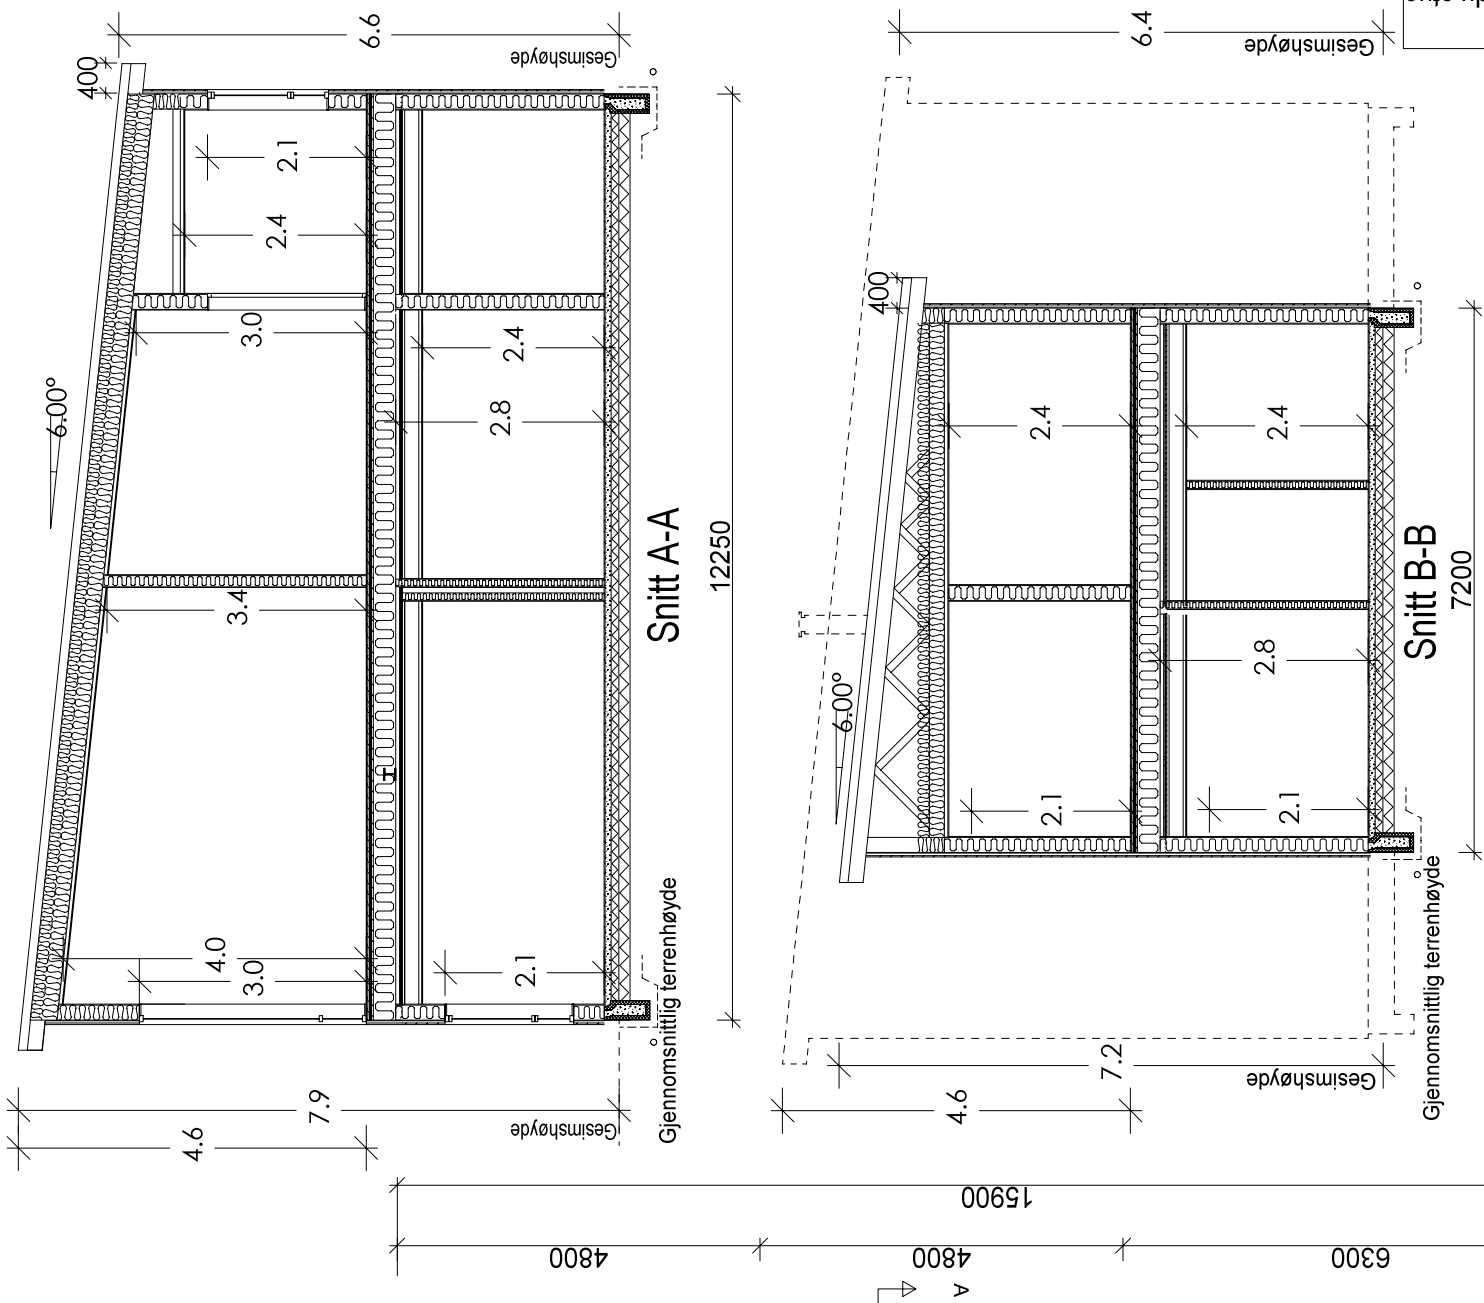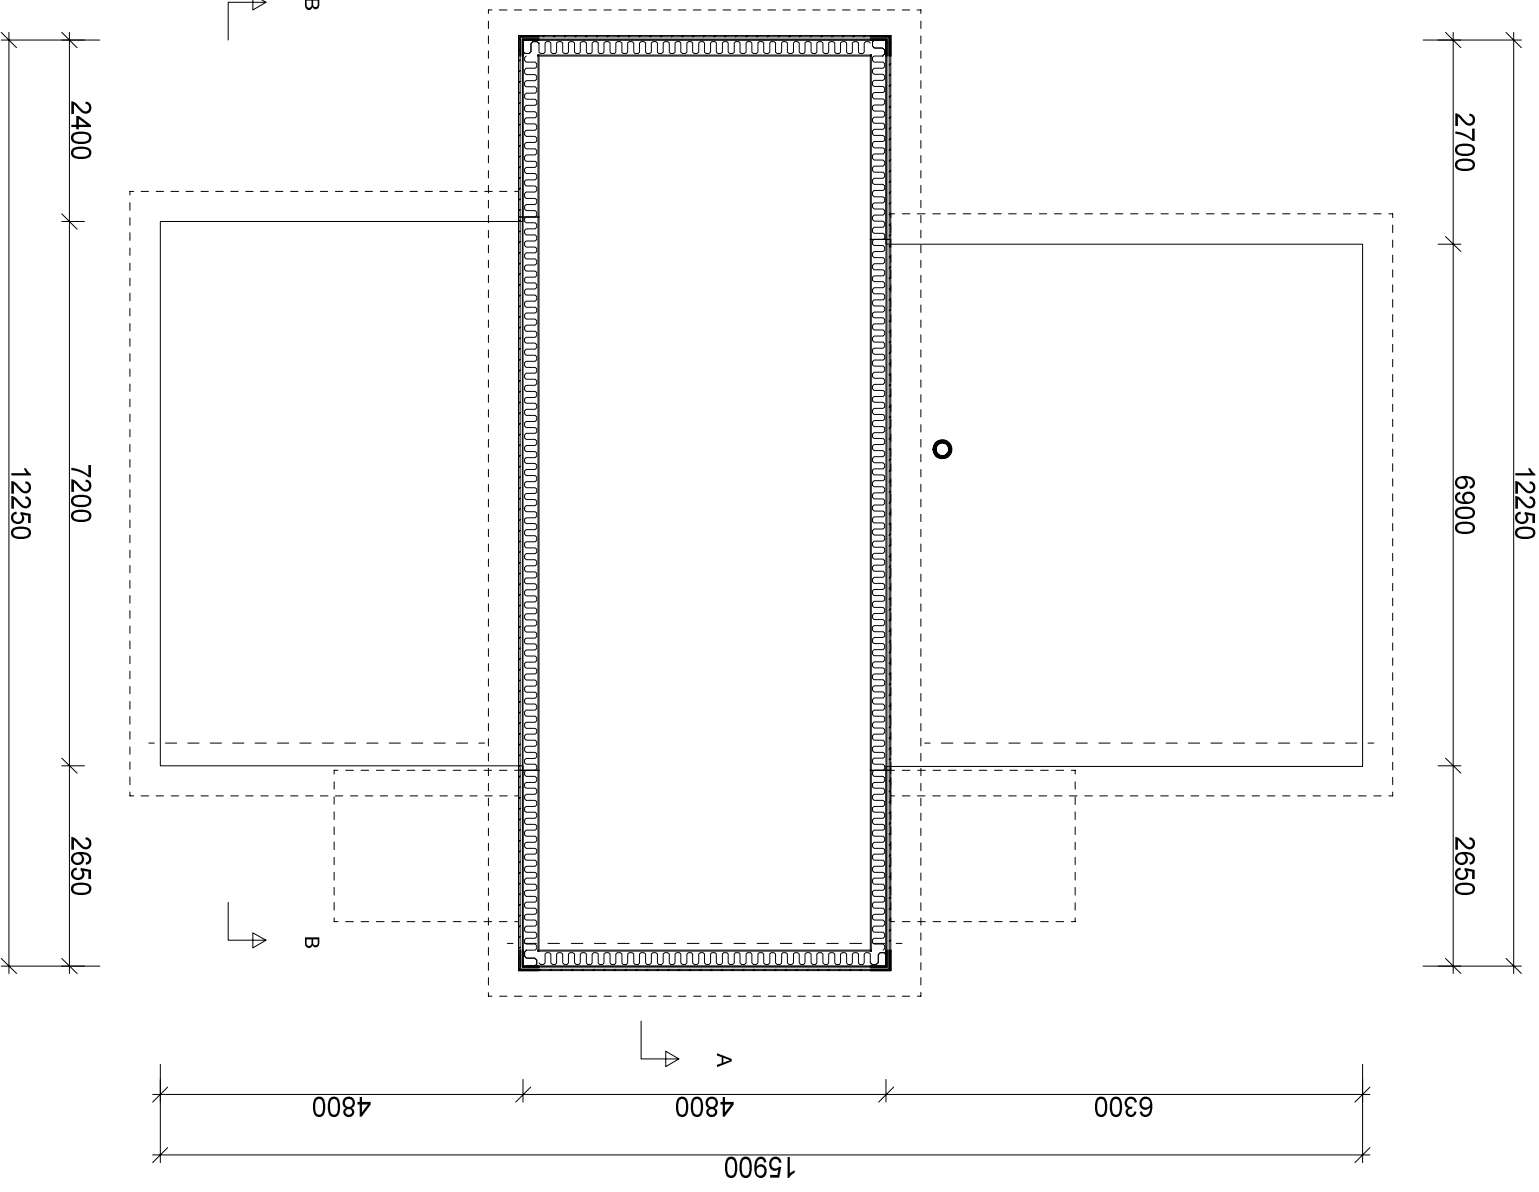

505

976598407

06.04.2017

1050-17

1:100

www.byggmann.no

DB











































Rev. A DB 05.05.17 Planøsning+vinduer
Rev. B DB 10.05.17 Terengprofiler + vindu stue

BYGGESØKNADSTEIGNINGER
PERSPEKTIV



LEVERANDØR: Seim Bygg AS Nesbrøkka 28 5912 Seim	ANSVALIG PROSJEKTERENDE: Dakar AS	ARKFORMAT: A3	MAL: 1:	PROSJEKT BG AS: 1050-17
TILTAKSHAVER: Enebolig Alvarneset Lindås kommune	G.NR.: 137 B.NR.: 796	DATO: 06.04.2017	INT. PROSJEKT:	
	TEGNER: DB	Org. nr.: 976598407	ARK: 506	www.byggmann.no
TEGNINGENE MÅ IKKE KOPIERES ELLER BENYTTES VED UTFØRELSE AV ARBEIDER UTEN MEDVIRKNING FRA DAKARK AS TEGNINGENE ER IKKE GYLDIG UTEN KVALITETSSIKRINGSYSTEMET TIL DAKARK AS				

