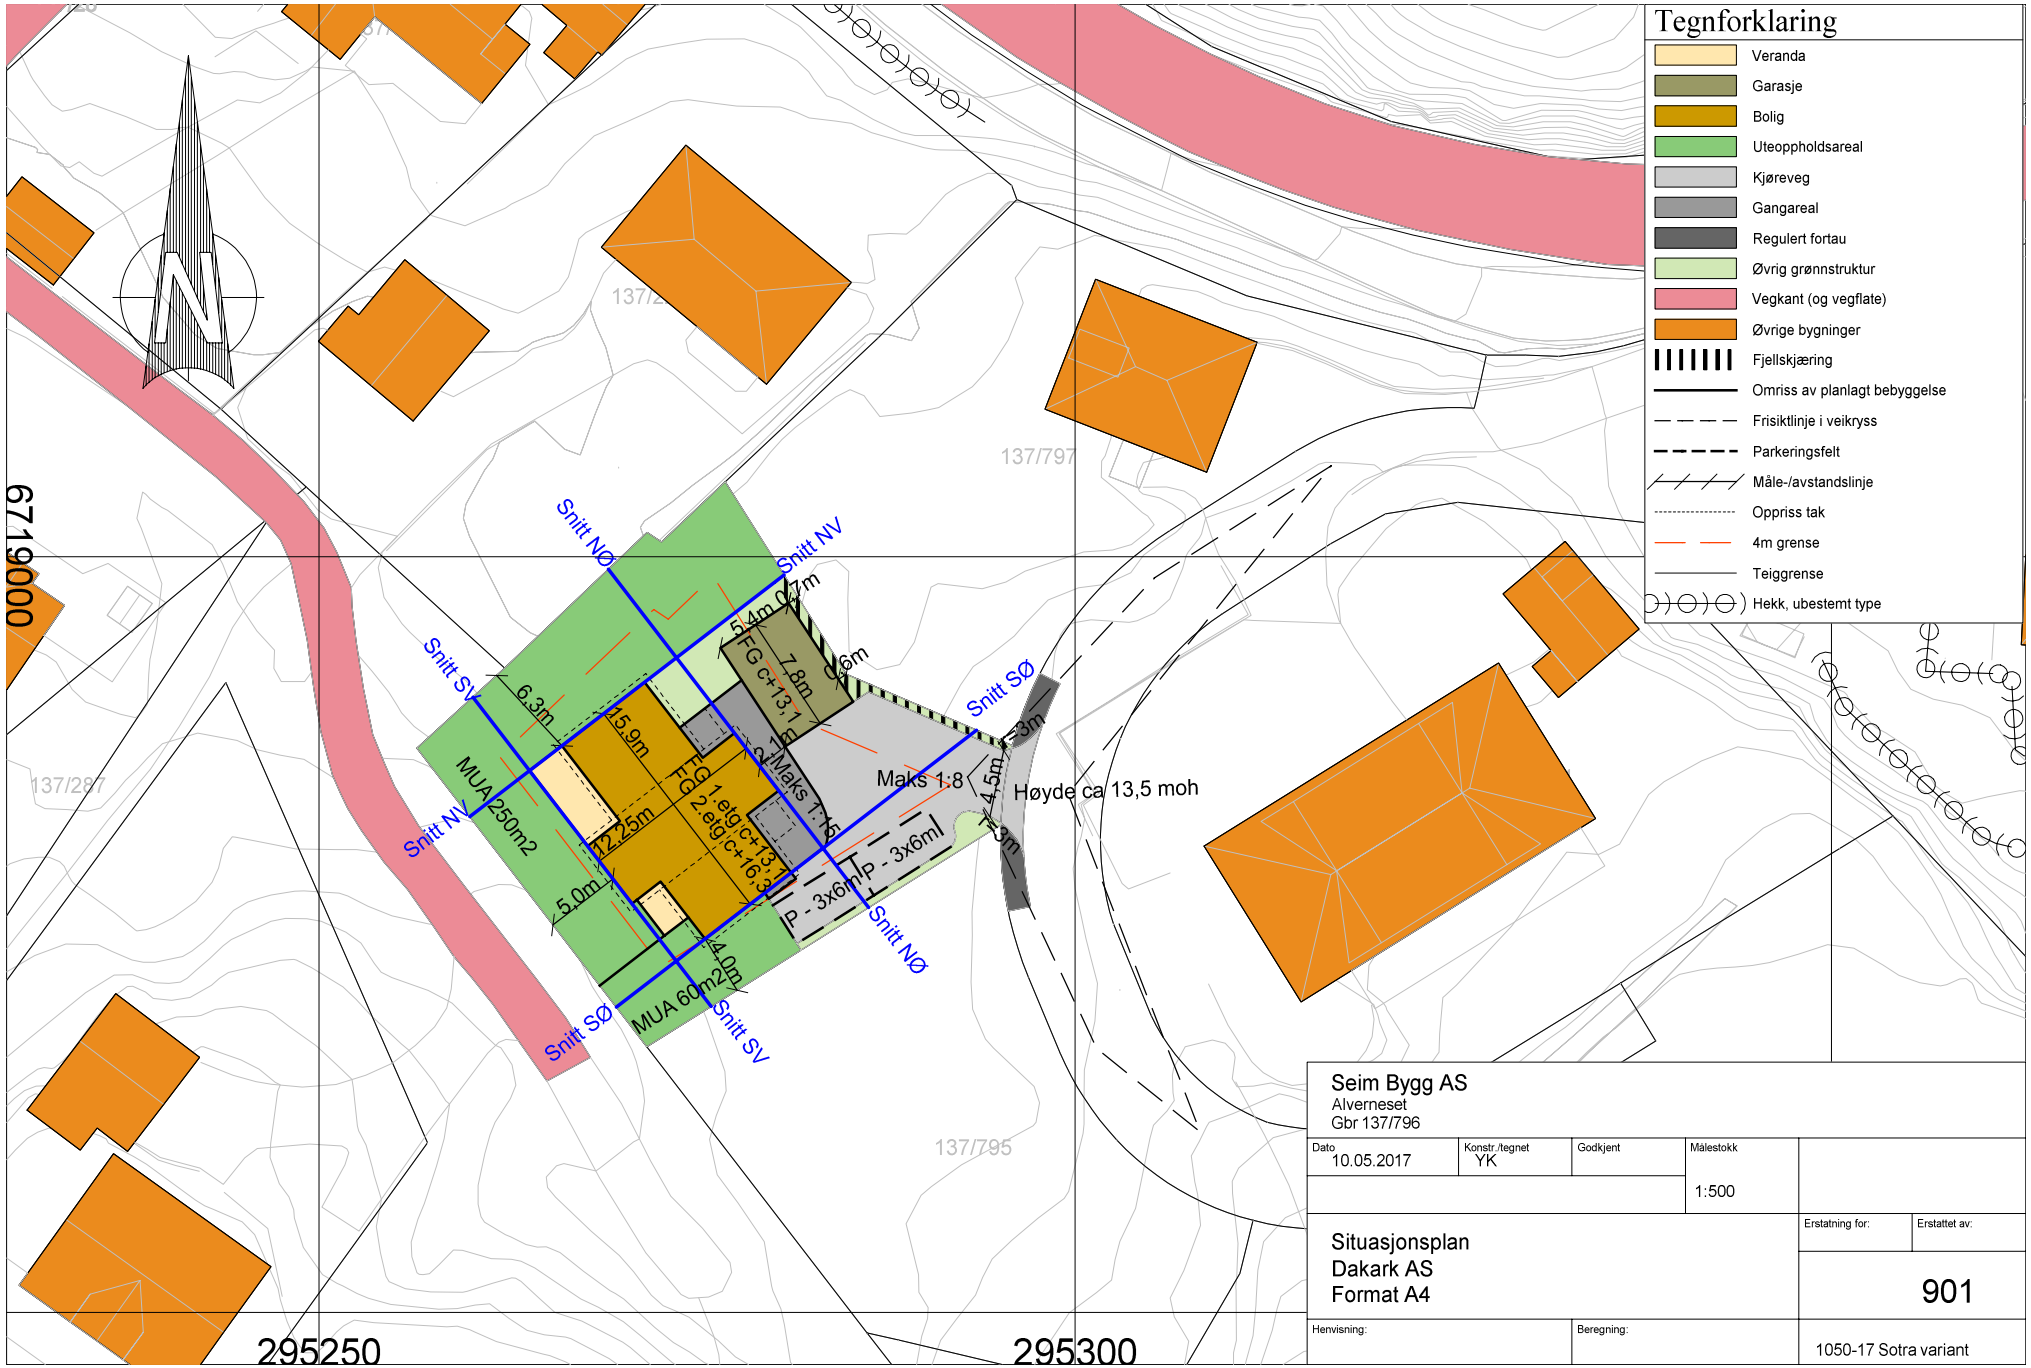

Seim Bygg AS
Alverneset
Gbr 137/796

Dato	Konstr./tegnet	Godkjent	Målestokk
10.05.2017	YK		1:500

Situasjonsplan
Dakark AS
Format A4

Erstatning for:	Erstattet av:
	901

Henvisning:

Beregning:

1050-17 Sotra variant