



Statens vegvesen

Jon Runar Harrison
Øyna 1
5913 EIKANGERVÅG

Behandlende enhet:
Region vest

Saksbehandler/telefon:
Marianne Skulstad / 55516253

Vår referanse:
16/85666-14

Deres referanse:

Vår dato:
01.06.2017

Forhåndstilsagn om avkjørsel – fv. 397 – gnr. 212 bnr. 23 – Lindås kommune – Reviderte krav

Vi viser til tidligere korrespondanse i saken vedrørende avkjørsel til eiendom gnr. 212 bnr. 23 ved Eikanger i Lindås kommune.

Sakshistorikk

Statens vegvesen mottok søknad om utvidet bruk av avkjørsel for boligbygging på eiendom gnr. 212 bnr. 23 fra Jon Runar Harrison den 01.06.2016. Etersom eiendommen ligger i område med plankrav i kommuneplanens arealdel (område B9 Eikanger), skrev Statens vegvesen en uttale datert 29.08.2016 som kunne legges ved en eventuell søknad om dispensasjon fra kommuneplanen.

I brev fra Lindås kommune datert 06.10.2016, ber kommunen Statens vegvesen om å fatte avkjørselsvedtak etter vegloven. Vi tolker dette slik at kommunen vurderer at det er avkjørselen som er avgjørende for kommunen sin vurdering av en eventuell dispensasjon fra plankravet.

I Statens vegvesens brev datert 23.11.2016 gir vi et forhåndstilsagn om at tillatelse kan påregnes etter at avkjørselen er utbedret etter krav vi stiller i brevet, ettersom avkjørselen ikke tilfredsstillter kravene slik den ligger i dag.

Etter å ha fått utsatt klagefrist påklagde søker, Jon Runar Harrison, og grunneier for eiendom gbnr. 212/23, Nils Rune Nævdal, vedtaket i hver sine brev, begge datert 28.12.2016.

I samråd med klagerne har Statens vegvesen utsatt klagebehandlingen, ettersom vi hadde startet en prosess med vurdering av trafikksikringstiltak tilknyttet Eikanger barneskule høsten 2016. Denne vurderingen er nå avsluttet, og det er besluttet at fartsgrensen ved skolen skal reduseres til 40 km/t, samt at det skal etableres fartsdempende tiltak (humper) over en strekning som inkluderer avkjørselen til Jørnbrekka. Tiltakene blir etablert i 2017. På denne bakgrunn er vilkårene i saken endret, og Statens vegvesen gjør en ny vurdering av søknaden.

Ny vurdering

Fv. 397 Mykingvegen har holdningsklasse 3 i «*Rammeplan for avkøyrslar og byggjegranser på riks- og fylkesvegar i Region vest*». På slike veger vil det normalt gis utvidet bruk til avkjørsel, såfremt avkjørselen er i teknisk god stand. Ved søknad om utvidet eller endret bruk av avkjørsel skal avkjørselen vurderes på nytt, uavhengig av om bruken går opp eller ned. Ved vår vurdering legger vi til grunn at det kun er eiendom gnr. 212 bnr. 23 som skal bebygges, og at resten av boligområde B9 Eikanger ikke skal knyttes til. Våre krav er derfor knyttet til dagens bruk og nytt bolighus på omsøkt eiendom.

De senere årene har det blitt bygd flere nye bolighus på nærliggende tomter, mens gnr. 212 bnr. 23 har vært ubebygd og benyttet som fritidseiendom. Dette har også lagt til grunn ved vurdering av tidligere saker tilknyttet denne avkjørselen. Etter vår vurdering er det nå så stor trafikk i avkjørselen, at en ytterligere økning gir krav om mindre utbedringstiltak, for å opprettholde trafikksikkerheten i avkjørselen. På bakgrunn av dette kan vi ikke gi en tillatelse i dag, men et forhåndstilsagn om at tillatelse kan påregnes etter at avkjørselen er utbedret etter krav vi stiller.

Avkjørselen må opparbeides med kryssutforming, jf. håndbok *N100 Veg- og gateutforming* kap. E.1.4 og håndbok *V121 Geometrisk utforming av veg- og gate-kryss* kap. 3.13. Kravene som settes for avkjørselen tar utgangspunkt i fartsgrense og trafikkmengde på hovedveg og adkomstveg. Etter en konkret vurdering av forholdene på stedet har vi redusert krav til svingradius i avkjørselen fra 9 meter til 6 meter.

Fartsnivået er i dag høyt i forhold til fartsgrensen, med en gjennomsnittsfart på 56 km/t og 85%-fraktil på 63 km/t. Ettersom fartsgrensen forbi avkjørselen skal settes ned i løpet av 2017 og fysisk fartsdempende tiltak skal etableres, kan vi likevel redusere krav til friskt i forhold til vedtaket datert 23.11.2016.

Vedtak

Med hjemmel i vegloven §§ 40–43, har vi fattet følgende vedtak:

Det kan påregnes brukstillatelse til utvidet bruk av eksisterende avkjørsel for bolig under forutsetning av at kravene på neste side blir oppfylt.

Veg/sted: fv. 397 – hp 1 – km 0,820 / gnr. 212 bnr. 23 i Lindås kommune.

Vi gjør oppmerksom på at tilsagnet kun gjelder etter vegloven. Vi gjør særlig oppmerksom på at tiltak kan være søknadspliktige etter plan- og bygningsloven (kommunen) og at det kan være behov for å avklare privatrettslige forhold.

Vi setter følgende krav:

1. Avkjørselen skal være ferdig bygget i samsvar med vilkårene nedenfor, og deretter kontrollert og godkjent av Statens vegvesen innen 3 år – tre år fra datoen på dette vedtaket, ellers faller tilsagnet bort.
2. Kommunen skal ikke gi igangsettelsestillatelse til omsøkt bygg før endelig godkjent avkjørselstillatelse fra Statens vegvesen foreligger, jf. plan- og bygningsloven § 27–4. Når krav til frisikt er oppfylt, kan kommunen gi tillatelse til nødvendig grunnarbeid.
3. Avkjørselen må opparbeides i samsvar med vedlagte prinsippsskisser og *Forskrift om alminnelige regler om bygging og vedlikehold av avkjørsler fra offentlig veg*, som ligger på lovdato.no.
4. Frisikt 1,1 meter over bakken 4 meter inn i avkjørselen skal være minimum 30 meter til begge sider av kjørebane. På vedlagte skisse er siktsone markert med gul farge. Eventuelle planter o.l. i siktsone skal ikke være høyere enn 0,5 meter over tilhørende vegnivå, og vegbanen skal være synlig fra øyehøyde i avkjørselen. Det er behov for noe vegetasjonsrydding mot venstre, ellers regnes siktkravet som oppfylt i avkjørselen i dag.
5. **Svingradius skal være 6 meter (diameter 12 meter). Svingradius skal markeres tydelig f.eks. med grøft eller annen avvisende kant mot sideterrenget. Det smaleste punktet i avkjørselen skal være maksimalt 5,5 meter bredt, og avkjørselen må derfor innsnevres. Utformingen må tilpasses stedlige forhold, slik som dagens mur, og skal strekke seg minst 4 meter ut fra vegkant (hvitstripe).**
6. Stigningskravene må holdes (se vedlagte prinsippsskisse), og avkjørselen skal ha et fall fra hovedvegen med 5 cm på de første 2 meterne. Dagens situasjon er tilfredsstillende i forhold til helning.
7. Det må være snu- og parkeringsplass på egen grunn. Det er ikke tillatt å parkere eller lagre utstyr, materialer eller annet i frisiktsone.

Arbeidsvarsling

Før arbeid blir satt i gang på/ved offentlig veg, skal det utarbeides en arbeidsvarslingsplan. Denne planen skal godkjennes av Statens vegvesen. Den kan sendes til nordhordland.arbeidsvarsling@vegvesen.no. Vi ber om at det blir vist til vårt saksnummer 16/85666 ved innsending av arbeidsvarslingsplanen.

Videre saksgang

Ta kontakt med saksbehandler dersom det er spørsmål i forbindelse med opparbeiding av avkjørselen.

Når avkjørselen er opparbeidet etter kravene, ta kontakt med saksbehandler. Vi vil da komme på befaring/kontroll før vi gir brukstillatelse. Endelig godkjent avkjørselstillatelse blir sendt til søker, med kopi til kommunen.

Rett til å klage

Vedtaket kan påklages, jf. vedlagt «Melding om rett til å klage over forvaltningsvedtak».

Plan og forvaltning Bergen
Med hilsen


Kari Elster Moen
overingeniør

Marianne Skulstad
senioringeniør

Dokumentet er godkjent elektronisk og har derfor ingen håndskrevne signaturer.

Kopi
Jarle Vassdal, Jørnbrekka 1, 5913 EIKANGERVÅG
Lindås kommune, Kvernhusmyrane 20, 5914 ISDALSTØ
Nils Rune Nævdal, Apalen 18, 5915 HJELMÅS


PRINSIPPSKISSE

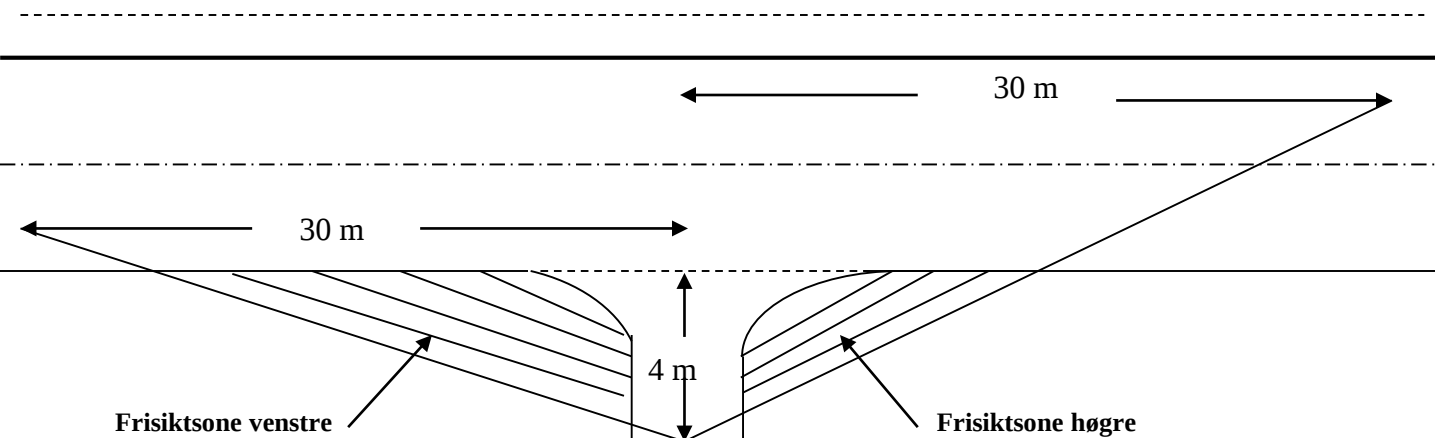


Tilsvarende siktlengder som vist på tegningen må også gjerast gjeldande for trafikken som kjem på hovedvegen og skal inn i avkjørsla (sikt bakover og framover langs hovedvegen)


Av hensyn til snø og vegetasjon skal det i frisiktsonen vera fritt for sikthinder høgare enn 0,5 m. over hovedvegens nivå

Krav til svingradius for avkjørsla :

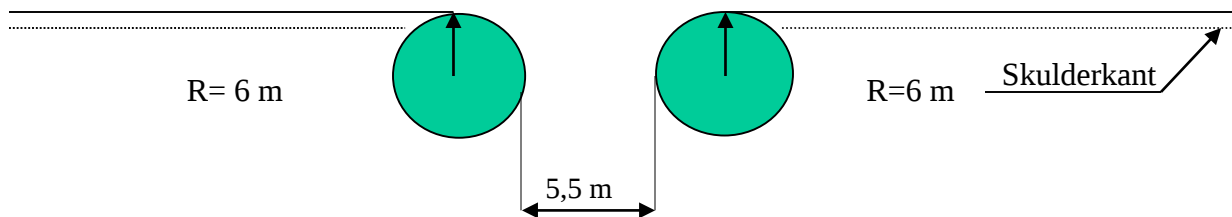

Krav til lengdeprofil for avkjørsla/tilkomstveg:

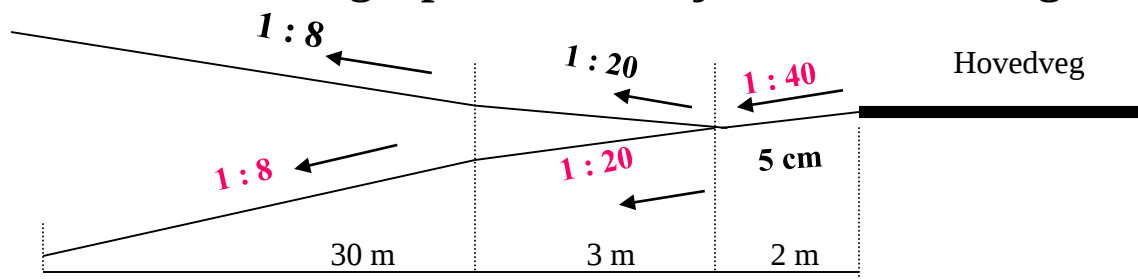

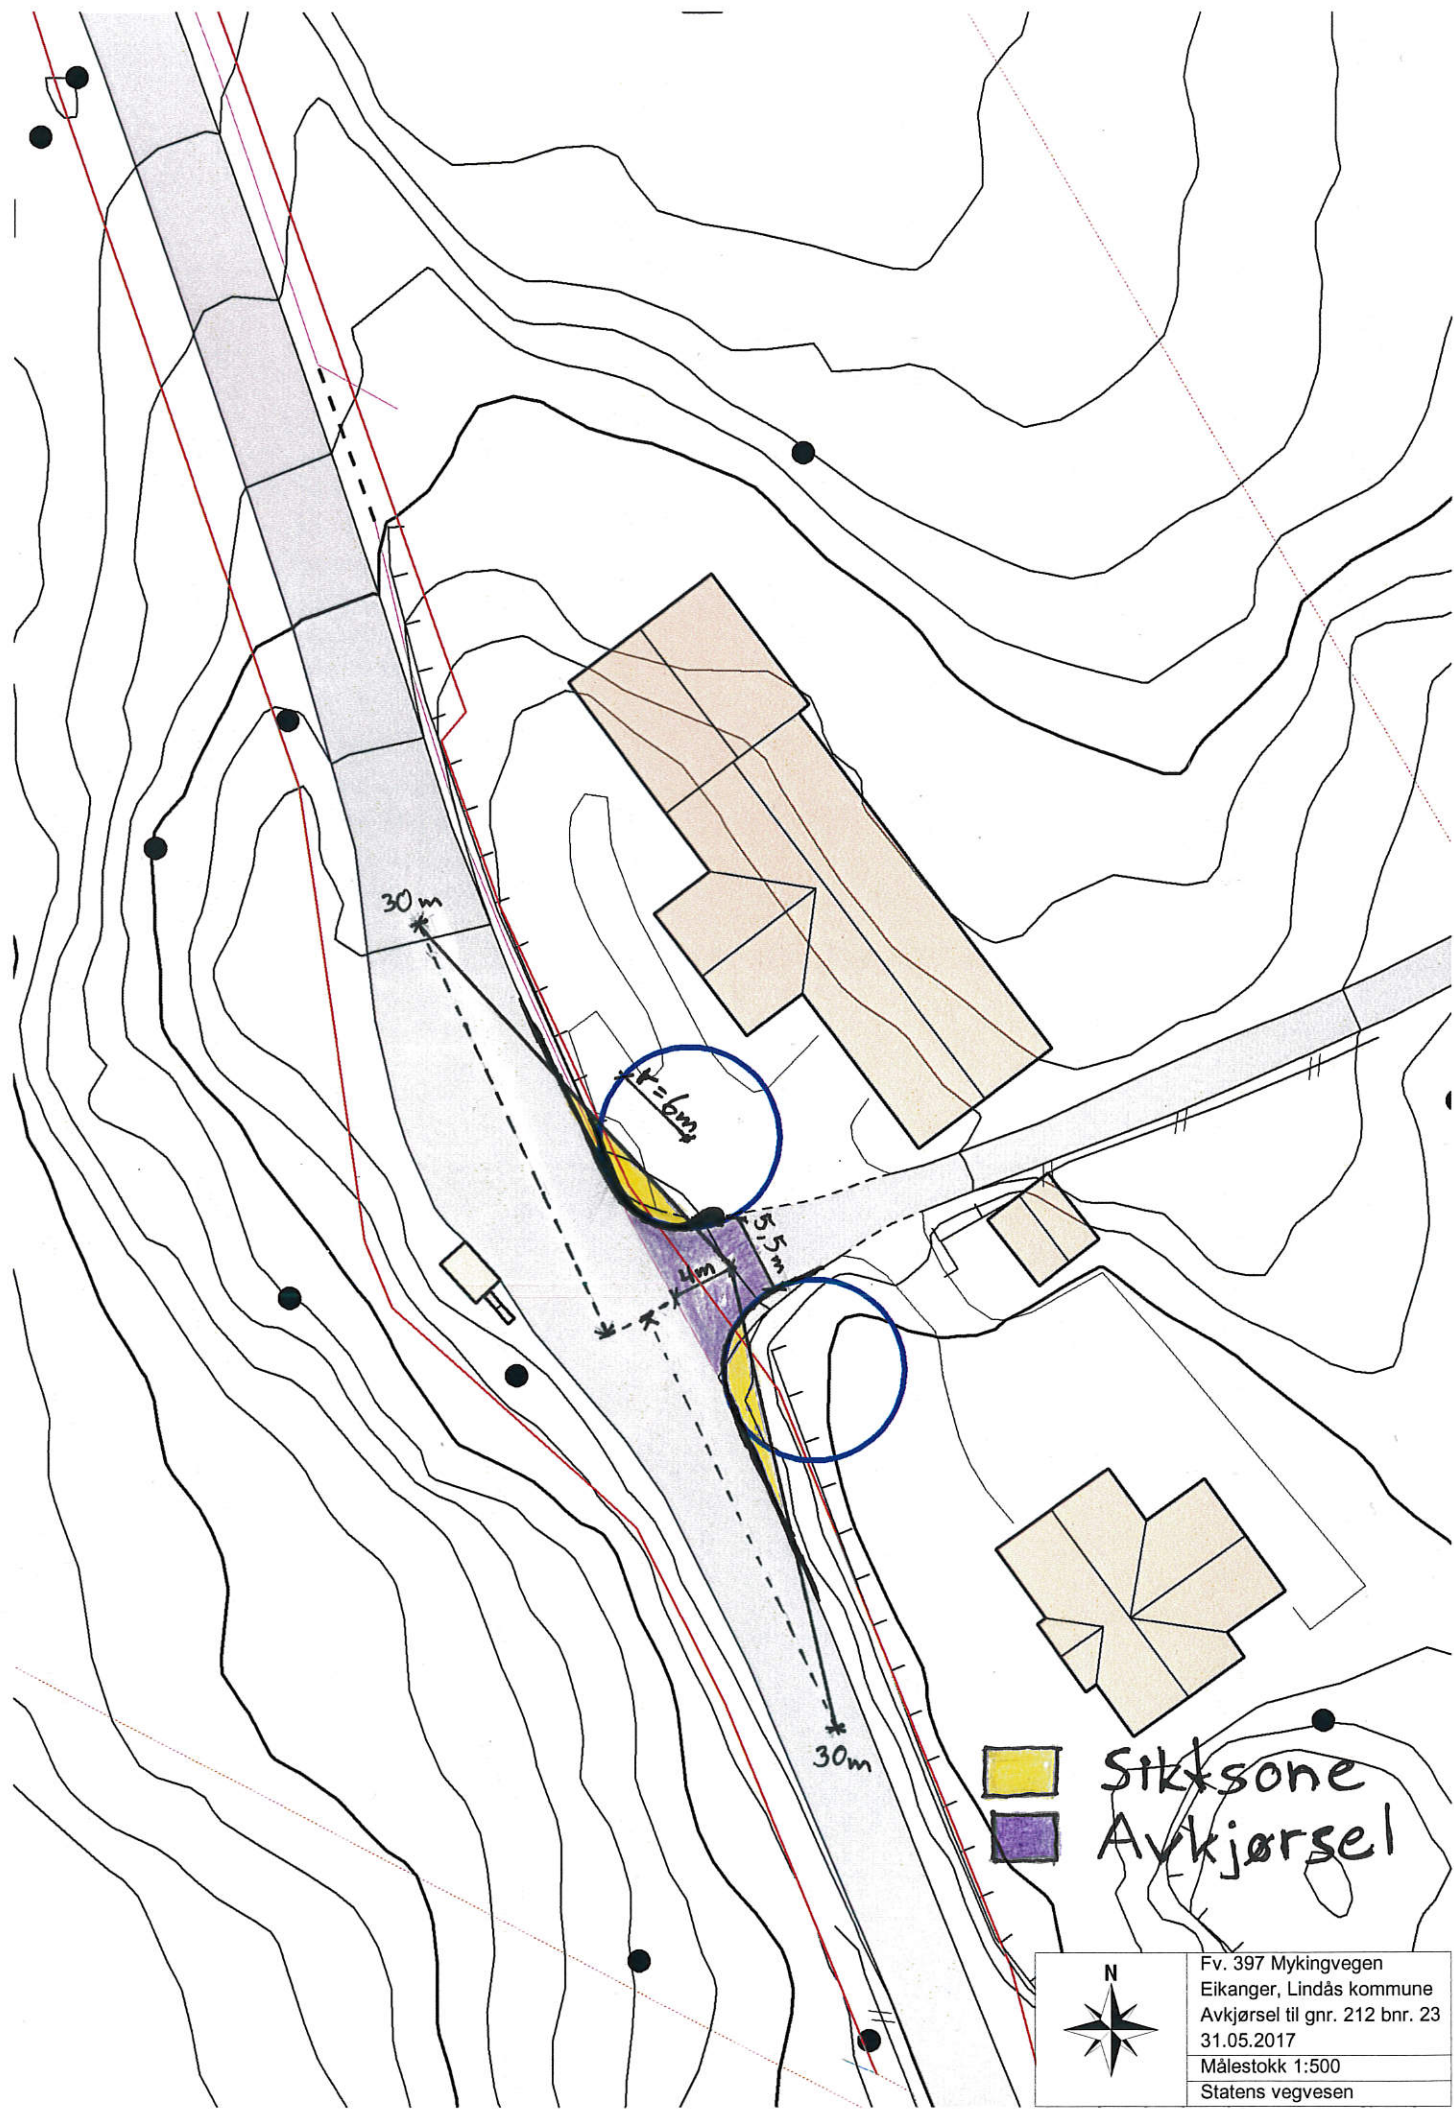

Sikksone
 Avkjørsel

N
 Fv. 397 Mykingvegen
 Eikanger, Lindås kommune
 Avkjørsel til gnr. 212 bnr. 23
 31.05.2017
 Målestokk 1:500
 Statens vegvesen

(1) Avsender (forvaltningsorganets stempel)



Statens vegvesen
Region vest

Melding om rett til å klage over forvaltningsvedtak

(Forvaltningsloven § 27 tredje ledd)

(2) Dato

(3) Mottaker (navn og adresse)

(4) Klageinstans

Klagenemnda i Hordaland fylkeskommune

Denne meldingen gir viktige opplysninger hvis De ønsker å klage over vedtak De har fått underretning om.

Klagerett	De har rett til å klage over vedtaket.
Hvem kan De klage til?	Klagen sender De til oss, dvs. det organet som er ført opp i rubrikk (1). Hvis vi ikke tar klagen til følge, sender vi den til klageinstansen, jf. rubrikk (4).
Klagefrist	Klagefristen er tre - 3 - uker fra den dag De mottar dette brevet. Det er tilstrekkelig at klagen er postlagt før fristen går ut. Dersom De klager så sent at det kan være uklart for oss om De har klaget i rett tid, bør De oppgi datoen for når De mottok dette brevet. Dersom De klager for sent, kan vi se bort fra klagen. De kan søke om å få forlenget fristen, og da må De oppgi årsaken til at De ønsker det.
Rett til å kreve begrunnelse	Dersom De mener vi ikke har begrunnet vedtaket vårt, kan De kreve en slik begrunnelse før fristen går ut. Ny klagefrist blir da regnet fra den dagen De mottar begrunnelsen.
Innholdet i klagen	De må presisere <ul style="list-style-type: none">– hvilket vedtak De klager over– årsaken til at De klager– den eller de endringer som De ønsker– eventuelt andre opplysninger som kan ha betydning for vurderingen av klagen Klagen må undertegnes.
Utsetting av gjennomføringen av vedtaket	Selv om De har klagerett, kan vedtaket vanligvis gjennomføres straks. De kan imidlertid søke om å få utsatt gjennomføringen av vedtaket til klagefristen er ute eller til klagen er avgjort.
Rett til å se saksdokumentene og til å kreve veiledning	Med visse begrensninger har De rett til å se dokumentene i saken. Reglene om dette finnes i forvaltningsloven § 18 og § 19. De må i tilfelle ta kontakt med oss, jf. rubrikk (1). De vil da få nærmere veiledning om adgangen til å klage, om framgangsmåten og om reglene for saksbehandlingen.
Kostnader ved klagesaken	De kan søke om å få dekket utgifter til nødvendig advokathjelp etter reglene om fritt rettsråd. Vanligvis gjelder visse inntekts- og formuesgrenser. Fylkesmannen eller Deres advokat kan gi nærmere opplysninger om dette. Hvis vedtaket er blitt endret til Deres fordel, kan De etter forvaltningsloven ha krav på å få dekket vesentlige kostnader som har vært nødvendige for å få endret vedtaket. Klageinstansen (jf. rubrikk (4)) vil orientere Dem om retten til å kreve slik dekning.
Klage til Sivilombudsmannen	Hvis De mener at De har vært utsatt for urett fra den offentlige forvaltnings side, kan De klage til Stortingets ombudsmann for forvaltningen (Sivilombudsmannen). Sivilombudsmannen kan ikke selv endre vedtaket, men kan gi sin vurdering av hvordan den offentlige forvaltning har behandlet saken, og om det er gjort eventuelle feil eller forsømmelser. Dette gjelder likevel ikke i saker som er avgjort av Kongen i statsråd. Dersom De nå får Deres klage avgjort i statsråd fordi Kongen er klageinstans, kan De derfor ikke senere bringe saken inn for Sivilombudsmannen.

Særlige opplysninger