
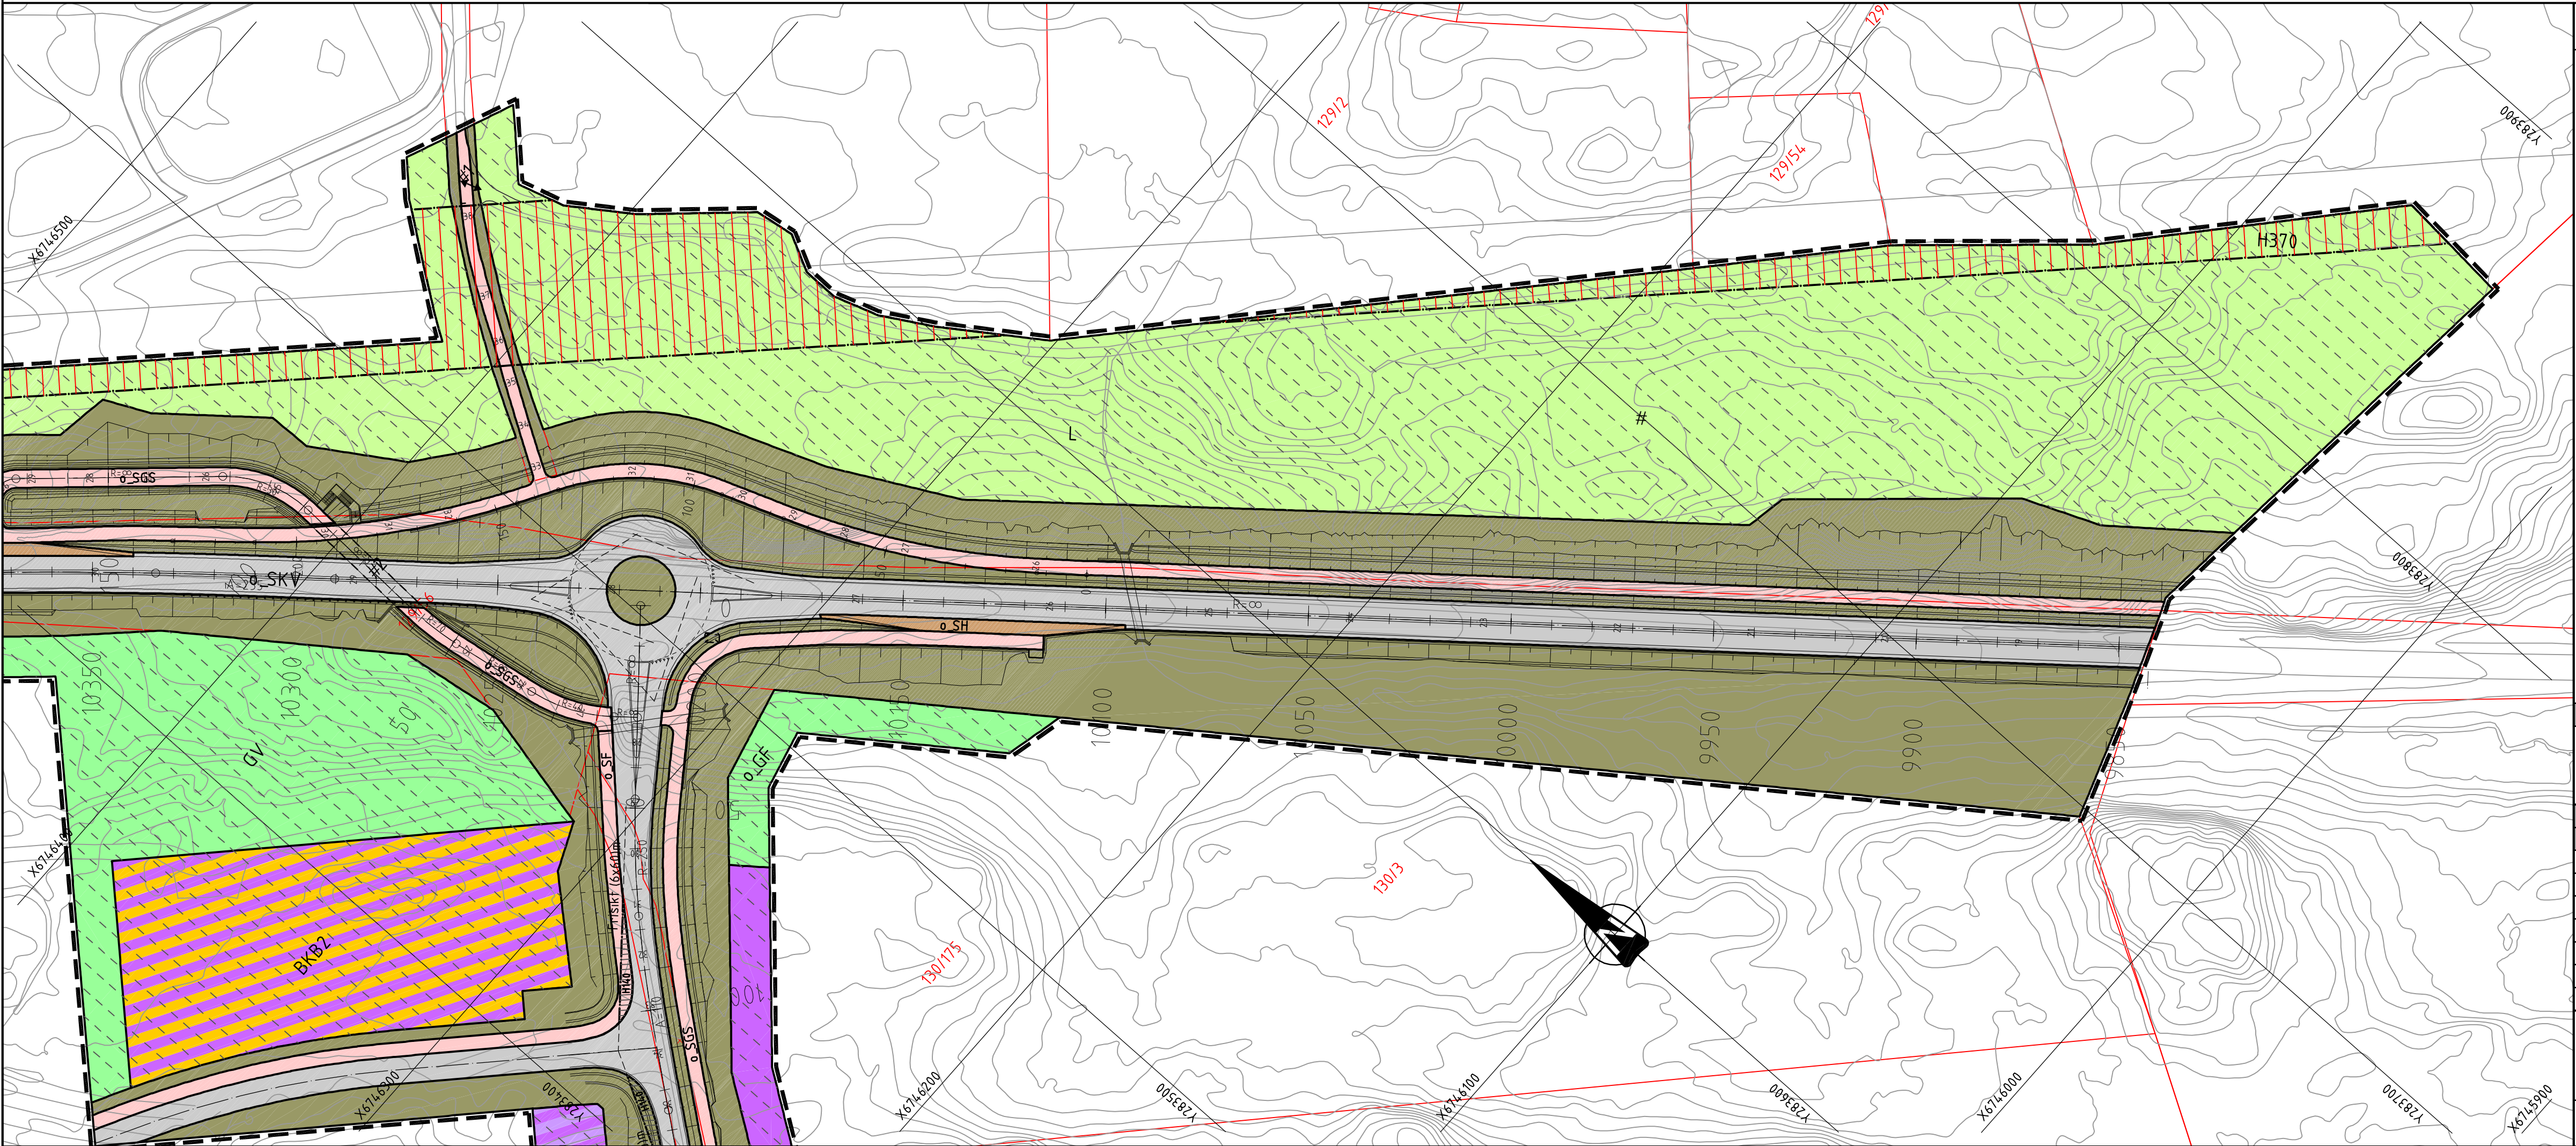
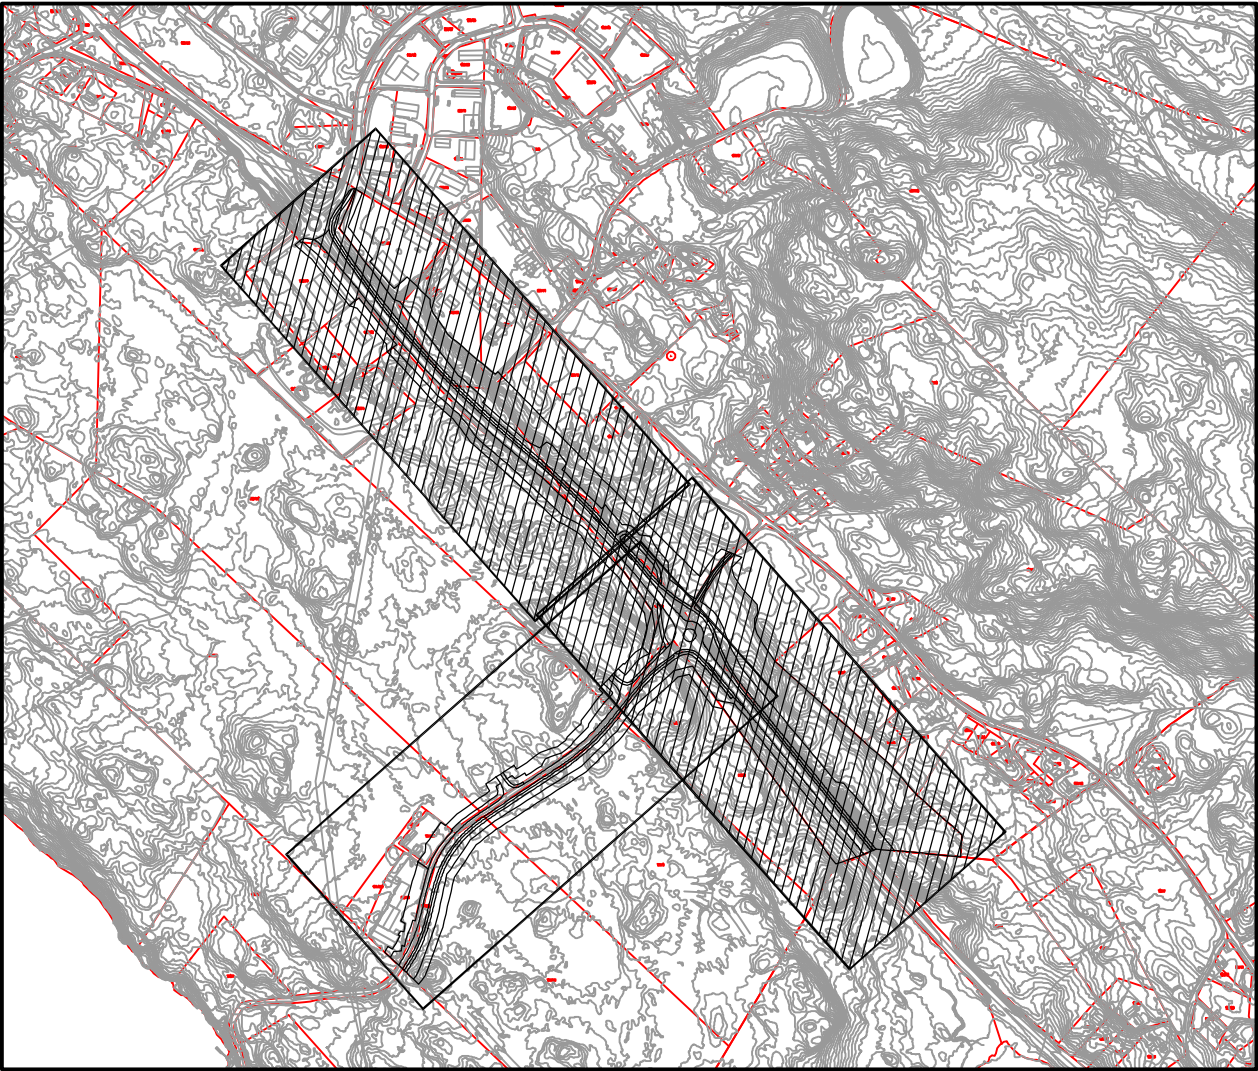


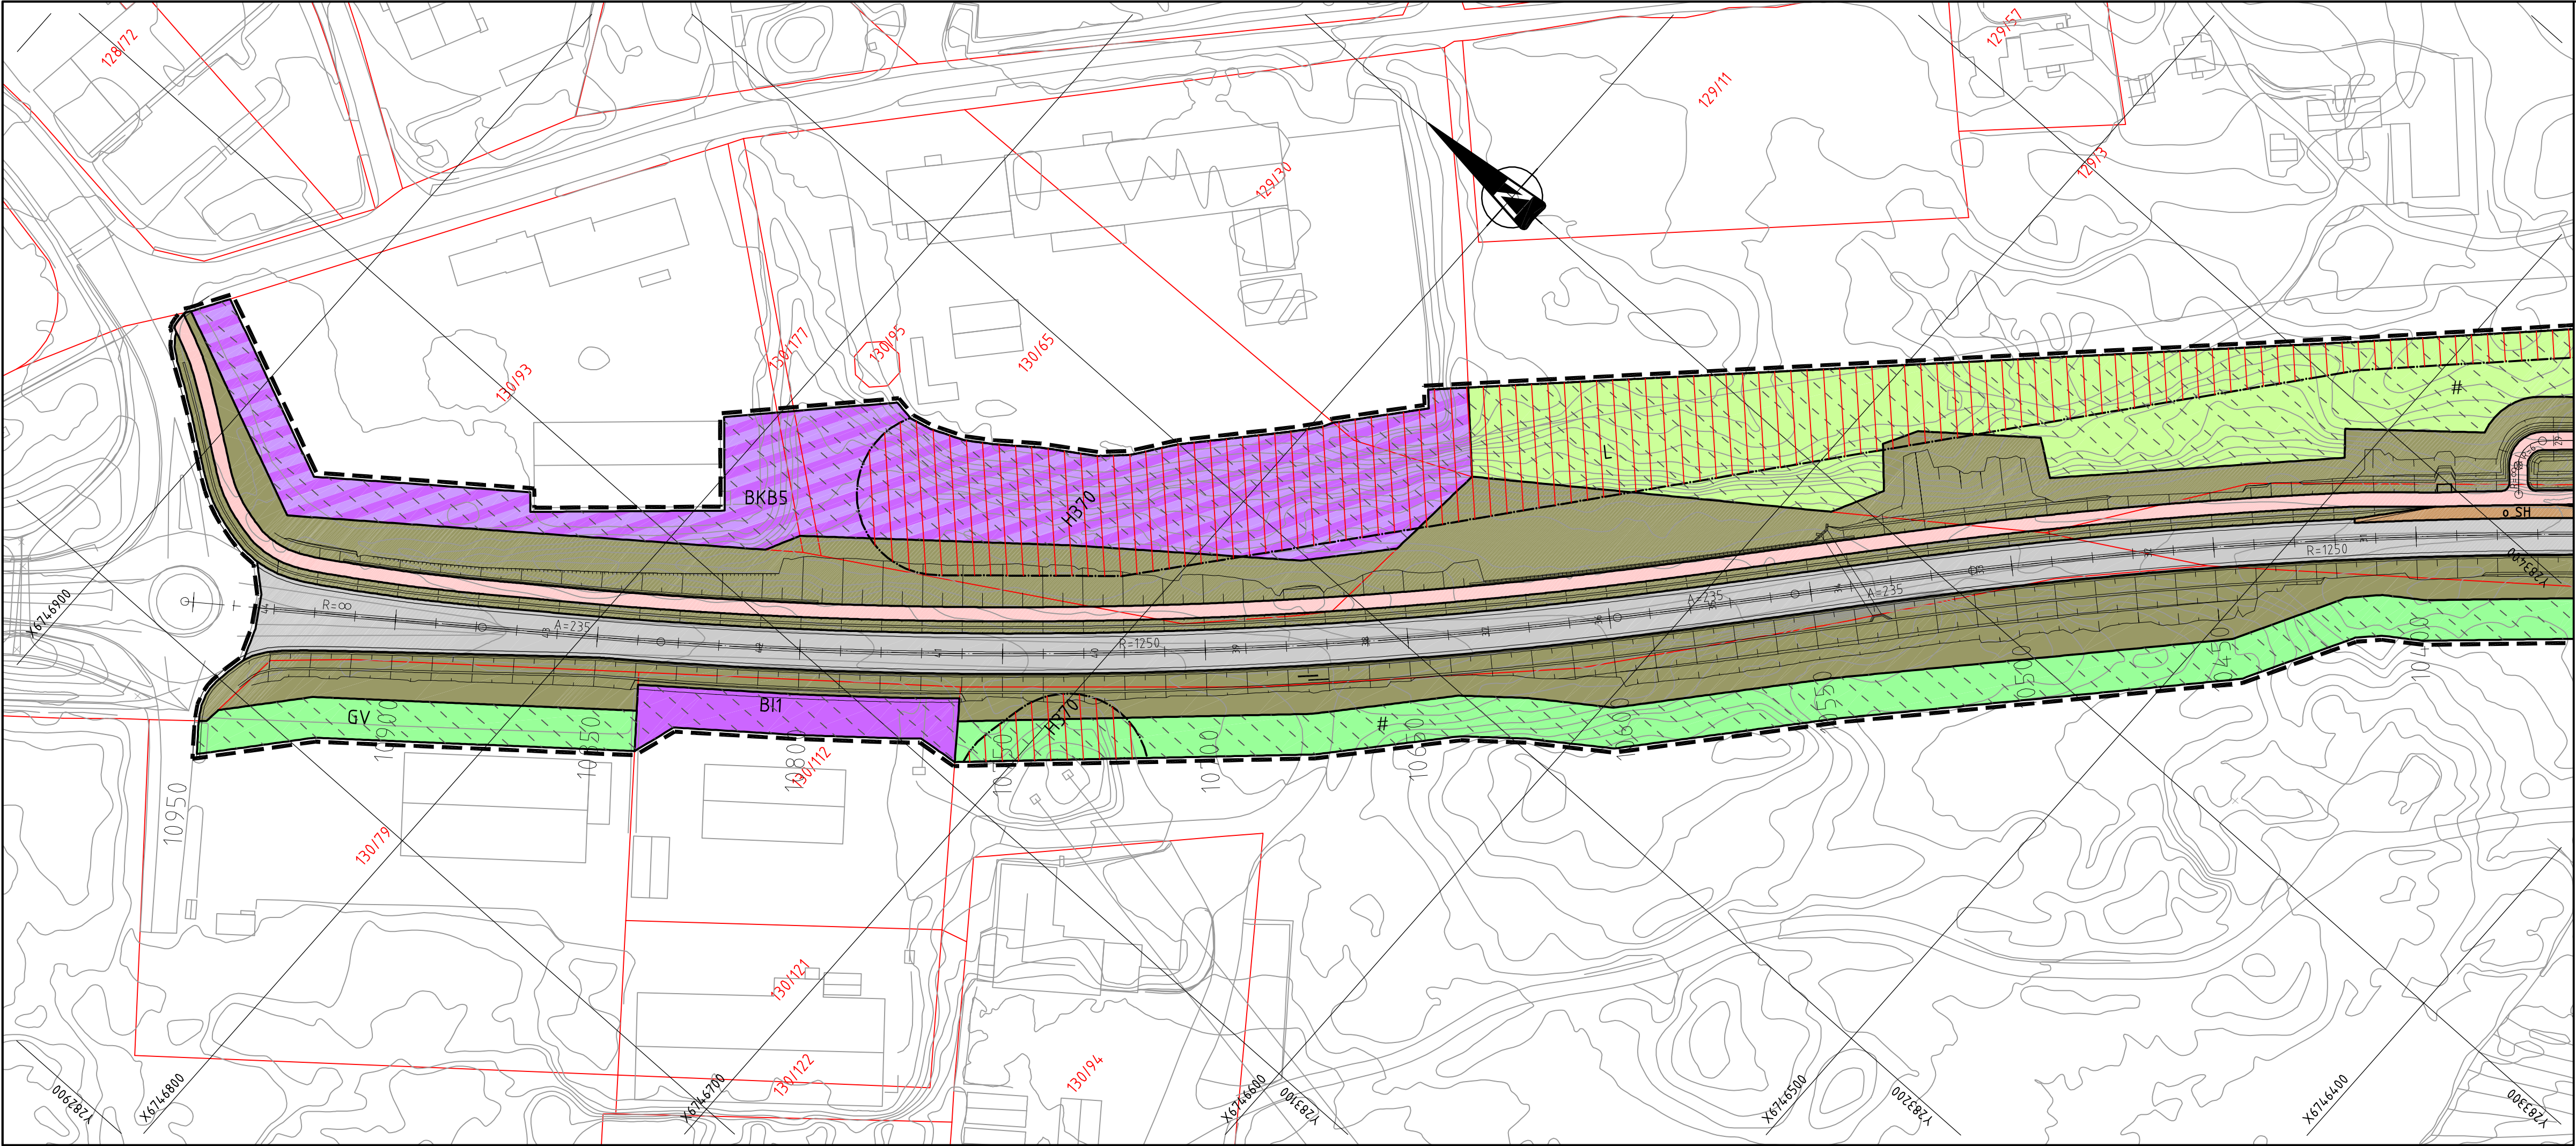

TEIKNFORKLARING

Plankart 1 av 2

Sosi 4.5

AREALFORMÅL (PBL §12-5)

Bygninger og anlegg, (PBL §12-5 nr. 1)

- BI Industri
- BKB Forretning / Industri
- BKB Industri / Lager
- BKB Kontor / Industri

Samferdselsanlegg og tekn. infrastruktur, (PBL §12-5 nr. 2)

- SKV Køyreveg
- SF Fortau
- SGS Gang- og sykkelveg
- Annan veggrunn - grøntareal
- SH Holdeplass

Grønstruktur, (PBL §12-5 nr. 3)

- GF Friområde
- GV Vegetasjonsskjerm

Landbruk, natur og friluftsområder, (PBL §12-5 nr. 5)

- L LNFR areal for nødvendige tiltak for landbruk og reindrift og gårds- tilknyttet næringsvirksomhet basert på gårdens ressursgrunnlag

Føresegner i reguleringsplanen, (PBL §12-7 nr. 1)

- Anlegg- og riggområde

Sikringssoner, (PBL §11-8 a1)

- Friskt

Faresoner, (PBL §11-8 a3)

- H370 Høgspenningsanlegg

JURIDISKE TEKSTAR, LINJE- OG PUNKTSYMBOL

(JF. REGULERINGSFØRESEGNER)

- Plangrense Vist 1 m utanfor juridisk plangrense 1201 felt saman med 1202
- Formålsgrense
- Planlagt bebyggelse
- Bebyggelse som forutsett fjerna
- Bestemmesesområde
- Frisktline
- Stenging av avkøyring
- Avkøyring, inn- og utkøyring

BASISKART

Eiddomsgrense
Geodetisk grunnlag: UTM32, Euref 89.
Geodetisk høgdegrunnlag: NN 1954
Siste uttaksdato basiskart: 13.07.2016

Kartmålestokk 1:1000 ved arkformat A1

0 10 20 30 40 50m

Ekvidistanse: 1m

Austrheim kommune
FV 57 Parsell Austrheim grense - Mongstadkrysset
PlanID 1264_2016002

Sakshandsaming etter Plan- og bygningslova			
Saksgang	Dato	Plankart datert	Føresegner datert
Oppstart, vedtak/kunngjering oppstart	20.08.2014/16.09.2014		
1.gangs handsaming, vedtak	11.06.2015	26.03.2015	26.03.2015
Offentleg ettersyn 1. gang, frå - til	17.06.2015-19.08.2015	26.03.2015	26.03.2015
Ny 1.gangs handsaming, vedtak	26.01.2017	21.10.2016	21.10.2016
Offentleg ettersyn 2. gang, frå - til	26.01.2017-15.03.217	21.10.2016	21.10.2016
Kommunestyrets vedtak			
Kunngjering vedtatt reguleringsplan			
Planbestiller:	Plan utarbeidd av:	Saksnummer Austrheim	
		Dato plankart sist revidert:	21.10.2016
Ein stadfestar at planen er i samsvar med kommunestyret sitt vedtak:			