


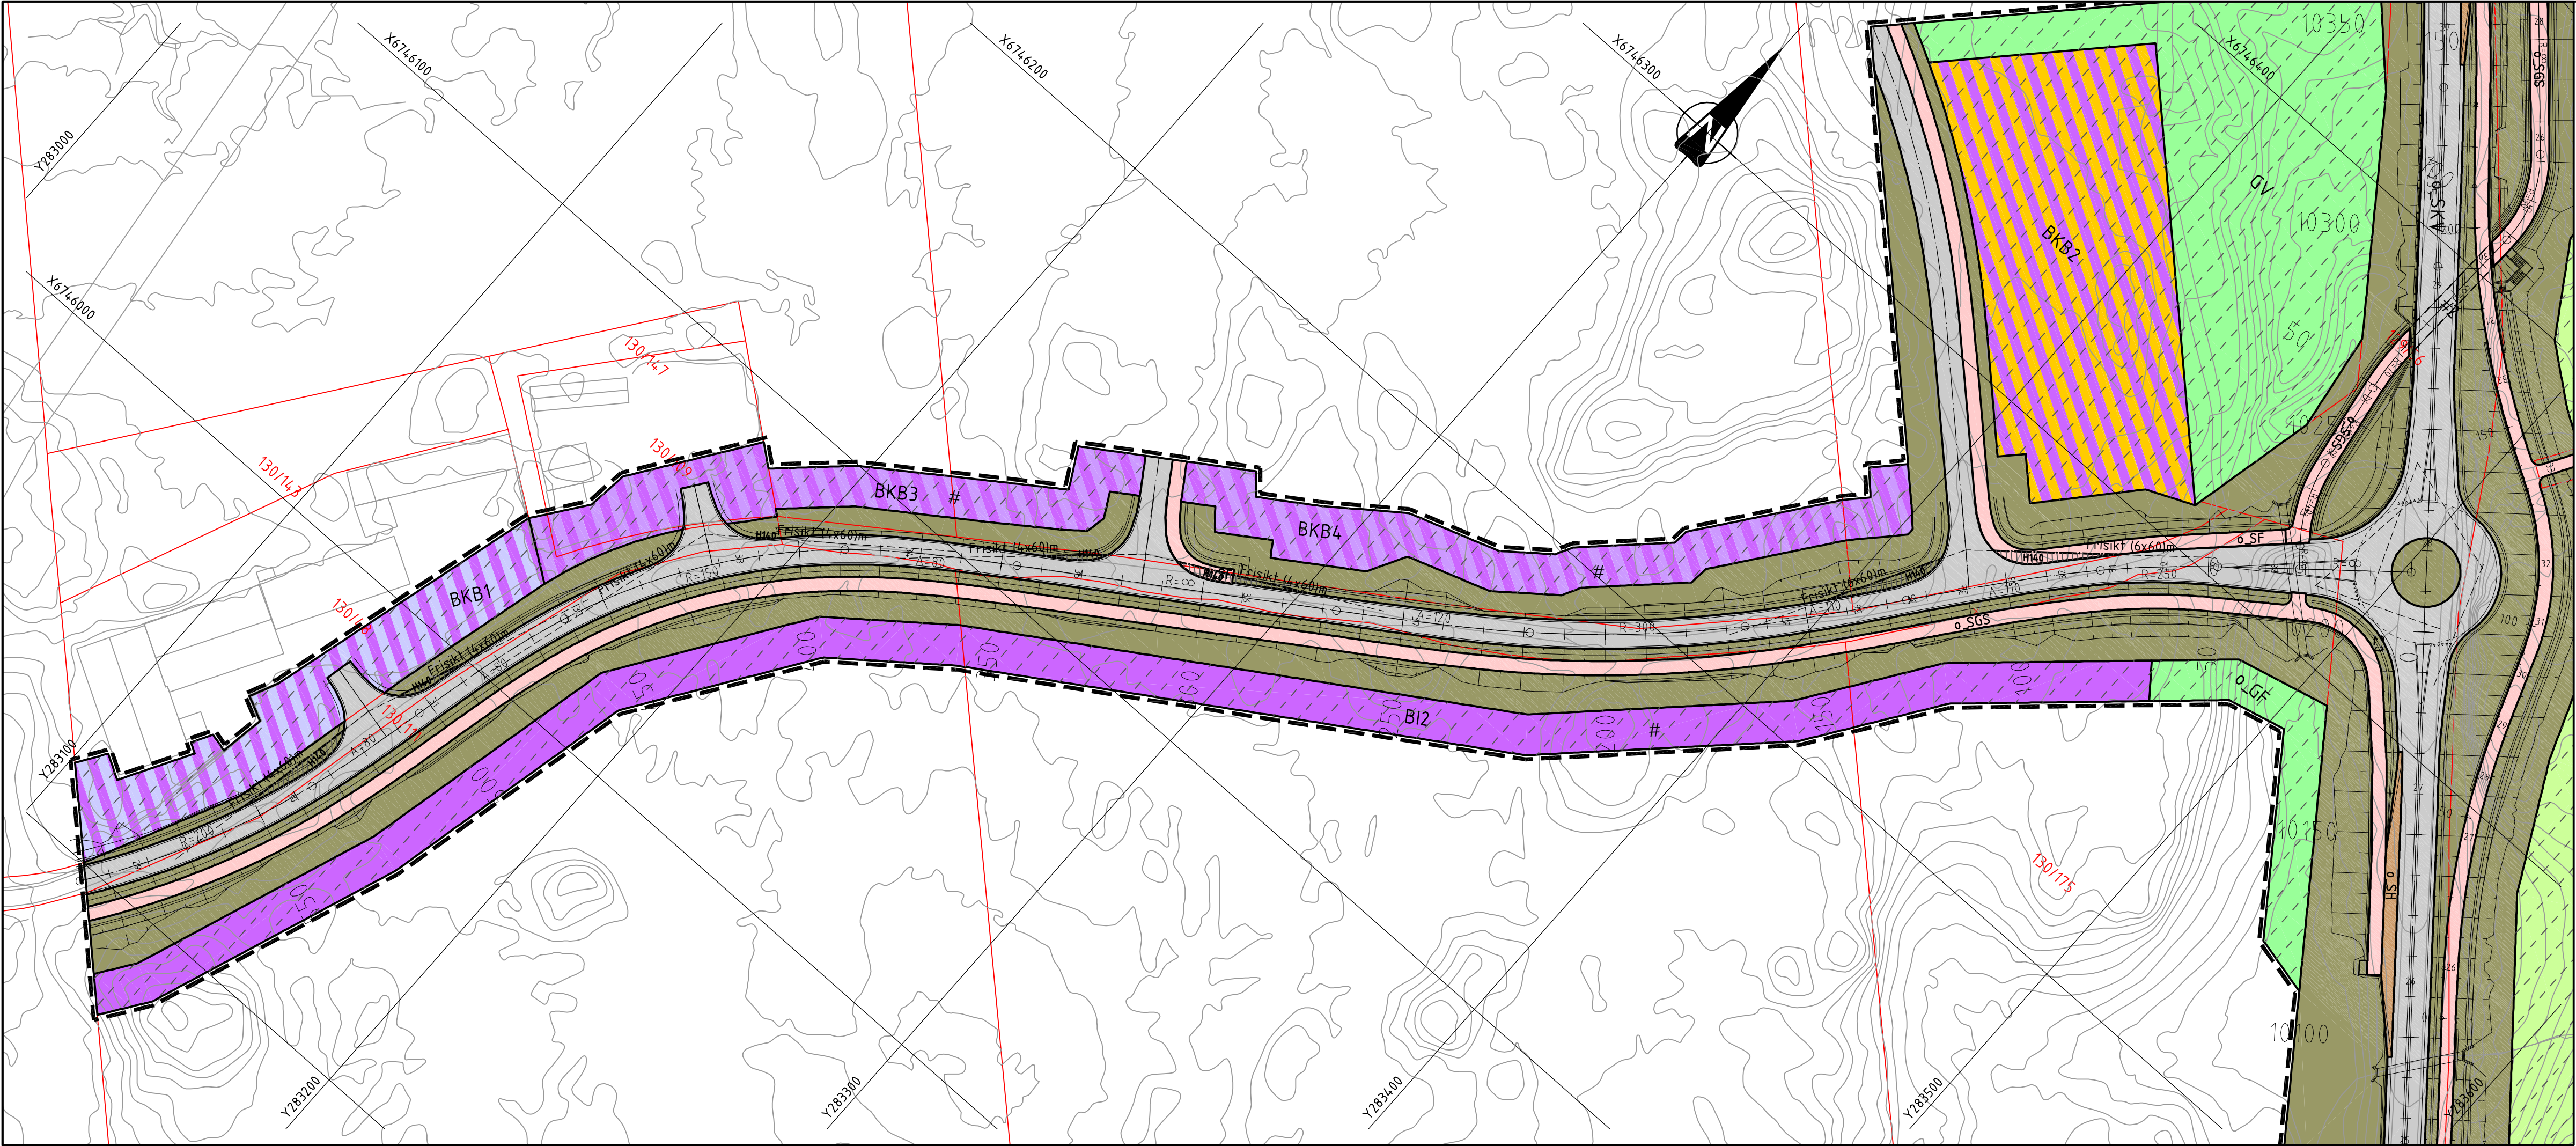

TEIKNFORKLARING

Plankart 2 av 2

Sosi 4.5

AREALFORMÅL (PBL §12-5)

Bygninger og anlegg, (PBL §12-5 nr. 1)

- BI Industri (1340)
- BKB Forretning / Industri (1812)
- BKB Industri / Lager (1826)
- BKB Kontor / Industri (1830)

Samferdselsanlegg og tekn. infrastruktur, (PBL §12-5 nr. 2)

- SKV Køyreveg (2011)
- SF Fortau (2012)
- SGS Gang- og sykkelveg (2015)
- Annan vegggrunn - grøntareal (2019)
- SH Holdeplass (2025)

Grønstruktur, (PBL §12-5 nr. 3)

- GF Friområde (3040)
- GV Vegetasjonsskjerm (3060)

Landbruk, natur og friluftsområder, (PBL §12-5 nr. 5)

- L LNFR areal for nødvendige tiltak for landbruk og reindrift og gårds- tilknyttet næringsvirksomhet basert på gårdens ressursgrunnlag (5100)

Føresegner i reguleringsplanen, (PBL §12-7 nr. 1)

- Anlegg- og riggområde

Sikringssoner, (PBL §11-8 a1)

- Frisikt

Faresoner, (PBL §11-8 a3)

- Høgspenningsanlegg

JURIDISKE TEKSTAR, LINJE- OG PUNKTSYMBOL

(JF. REGULERINGSFØRESEGNER)

- Plangrense Vist 1 m utanfor juridisk plangrense 1201 felt saman med 1202 (1201)
- Formålsgrænse (1202)
- Planlagt bebyggelse (1213)
- Bebyggelse som forutsett fjerna (1215)
- Bestemelsesområde
- Frisiktlina (1222)
- Stenging av avkøyring (1241)
- Avkøyring, inn- og utkøyring (1242)

BASISKART

- Eigedomsgrense
- Geodetisk grunnlag: UTM32_Euref 89.
- Geodetisk høgdegrunnlag: NN 1954
- Siste uttaksdato basiskart: 13.07.2016

Kartmålestokk 1:1000 ved arkformat A1

0 10 20 30 40 50m

Ekvidistanse: 1m

Austrheim kommune
FV 57 Parsell Austrheim grense - Mongstadkrysset
PlanID 1264_2016002

Sakshandsaming etter Plan- og bygningslova			
Saksgang	Dato	Plankart datert	Føresegner datert
Oppstart, vedtak/kunngjering oppstart	20.08.2014/16.09.2014		
1.gangs handsaming, vedtak	11.06.2015	26.03.2015	26.03.2015
Offentleg ettersyn 1. gang, frå - til	17.06.2015-19.08.2015	26.03.2015	26.03.2015
Ny 1.gangs handsaming, vedtak	26.01.2017	21.10.2016	21.10.2016
Offentleg ettersyn 2. gang, frå - til	26.01.2017-15.03.217	21.10.2016	21.10.2016
Kommunestyrets vedtak			
Kunngjering vedtatt reguleringsplan			
Planbestiller:	Plan utarbeidd av:	Saksnummer Austrheim	
 Statens vegvesen	 PLAN & ARKITEKTUR	Dato plankart sist revidert:	21.10.2016
Ein stadfestar at planen er i samsvar med kommunestyret sitt vedtak:			