



## Statens vegvesen

### Særskilt vedtak og betingelser for arbeidet

Plan nr.:	<b>N7144-2017</b>	Sak/Sveis nr.:	<b>17/14</b>	Vedtak nr.:	<b>N7144-2017-REV3</b>
Veg nr.:	<b>E39</b>	fra Hp/km:	<b>29 / 0,520</b>	til Hp/km:	<b>28 / 4,500</b>
Strekning:	<b>Knarvik - Oppedal v/ Andåskrysset - Lindås kommune</b>			Sted:	<b>Osterfjordvegen</b>
Arbeid som skal utføres:	<b>Oppsetting av veglys. Avsluttende arbeid.</b>				
<b>Arbeidet utføres i perioden</b>					
Fra dato:	<b>15 juni 2017</b>	Til dato:	<b>31 august 2017</b>		
Annet:	Arbeid i tida man - fre kl 07.00 - 19.00.				

Region:	Vest	Region (2):	Velg
Avdeling:	Hordaland	Avd. (2):	Velg
		Avd. (3):	Velg
Seksjon:	Vegseksjon Nord-, Midt- og Sunnhordland	Telefon:	95 845 124
		Faks:	
Adresse:		e-post:	<a href="mailto:nordhordland.arbeidsvarsling@vegvesen.no">nordhordland.arbeidsvarsling@vegvesen.no</a>

Med hjemmel i skiltforskrift av 7. oktober 2005 nr 1219 §§ 26, 28, 30 og 32 og vegtrafikkloven §7 treffes vedtak om bruk av følgende trafikkregulerende skilt/lyssignaler/dirigering/oppmerking i samsvar med vedlagte skisse:

Fartsgrenseskilt (362.x).....	<input type="checkbox"/>	Andre trafikkregulerende tiltak	<input type="checkbox"/>	Trafikksignal (skyttel).....	<input type="checkbox"/>
<input type="checkbox"/> 30	<input type="checkbox"/> 40	<input checked="" type="checkbox"/> 50	<input type="checkbox"/> 60	<input type="checkbox"/> 70	<input type="checkbox"/> 80
<input type="checkbox"/> 90					Manuell dirigering.....
					<input checked="" type="checkbox"/>
					Vegstengning.....
					<input type="checkbox"/>

#### Betingelser for arbeidet:

- Arbeidet skal varsles som vist på vedlagte arbeidsvarslingsplan, datert: 13.06.2017
- Bestemmelsene i skiltforskriften og håndbok N301 "Arbeid på og ved veg" gjelder for arbeidet
- Ansvarlig for gjennomføring og oppfølging (kryss av):
 

Statens vegvesen.....	<input checked="" type="checkbox"/>	⇒	Byggeleder: <u>Inge-Andre Håkull</u>
Annen offentlig etat.....	<input type="checkbox"/>	⇒	Angi hvilken: _____
Entreprenør.....	<input checked="" type="checkbox"/>	⇒	<u>Frode Haugsvær Maskin AS</u>
- Ansvarshavende: Hogne Nygård Tlf./e-post: 90069757  
 Stedsansvarlig(e): Se AV-vedtak side 4 Tlf./e-post: 0
- Loggbok skal alltid føres, og returneres fylkesavdeling: Hordaland
- Lede-/følgebil .....
- Følgende skal varsles/informeres om arbeidet (kryss av):
 

Politi.....	<input checked="" type="checkbox"/>	Brannvesen.....	<input checked="" type="checkbox"/>	Ambulanse/lege.....	<input checked="" type="checkbox"/>
Vegtrafikkentralen.....	<input checked="" type="checkbox"/>				
Skole.....	<input type="checkbox"/>	⇒	Angi hvilke(n): _____		
Kollektivselskap.....	<input type="checkbox"/>	⇒	Angi hvilke(t): _____		
Radio, presse m.m.....	<input type="checkbox"/>	⇒	Angi hvem: _____		
Andre.....	<input type="checkbox"/>	⇒	Angi hvem: _____		
- Tillatelser:
 

Gravetillatelse.....	<input type="checkbox"/>	Arbeidstillatelse.....	<input checked="" type="checkbox"/>
NB: Se vedlagte vilkår for gravetillatelsen			
- Kopi av all dokumentasjon som inngår i arbeidsvarslingsplanen skal oppbevares på arbeidsstedet.
- Spesielle vilkår/betingelser:

Arbeid langs E39, på utsida av ståltrekkverk. Gjennomgraving (kryssing) av Fv 570. Grave halve bredden om gangen. Ingen vegstengning. Manuell dir. Langs E39 skal det etableres godkjent T3-sikring der det ikke er ståltrekkverk. Skilt blendes etter hvert skift. Arbeid vil i svært liten grad påvirke trafikken på E39 og Fv 570.

NB: Politiet og ansvarshavende skal ha kopi av blanketten.

Statens vegvesen

*A. Løvveit*  
Arve Løvveit

Sign. (etter fullmakt)

Bergen

13.06.2017

Sted

Dato





Statens vegvesen

### Plan for varsling og sikring av vegarbeide

Plan nr.:	N7144-2017	Sak/Sveis nr.:	17/14	Vedtak nr.:	N7144-2017-REV3
Veg nr.:	E39	fra Hp/km:	29 / 0,520	til Hp/km:	28 / 4,500
Strekning:	Knarvik - Oppedal v/ Andåskrysset - Lindås kommune			Sted:	Osterfjordvegen
Arbeid som skal utføres:	Oppsetting av veglys. Avsluttende arbeid.				
Entreprenør:	Frode Haugsvær Maskin AS				
Adresse:	5981 Masfjordnes			oyvind@staurbakk.no	
Ansvarshavende:	Hogne Nygård			Tlf./e-post: 90069757	
Stedsansvarlig(e):	Se AV-vedtak side 4			Tlf./e-post:	
Arbeidet utføres	fra dato:	15 juni	2017	Til dato:	31 august 2017

Underskrevet plan er vedtak med hjemmel i skiltforskriftens §29 og §30. Særskilt vedtak for trafikkregulerende tiltak skal vedlegges.

#### Varslingsmaterieill:

	Skilt nr.:	Ant.:
	110	et behov
	1098 BI lykt	2
	149	v/behov
	362.50	et behov
	802	3
	364.50	3
	906V/H	et behov
	Godkj sikr	et behov
	808.727	et behov

#### Merknader:

Etter arbeidstid blendes skiltene

Ved gjennomgraving av Fv 570 mo denne vegen skiftes ned til 50 km/t m/ forvarsling samt 110- og 808.727 ihh HB N301.


Lage område med midlertidig redusert hastighet kortest mulig. Skilt blendes etter hvert skift.

Unngå opphopning av kjøretøy i tunnel !!

#### Blankettfordeling:

- Statens vegvesen
- Entreprenør
- Ansvarshavende
- Politiet
- Lindås kommune

#### Skisse:

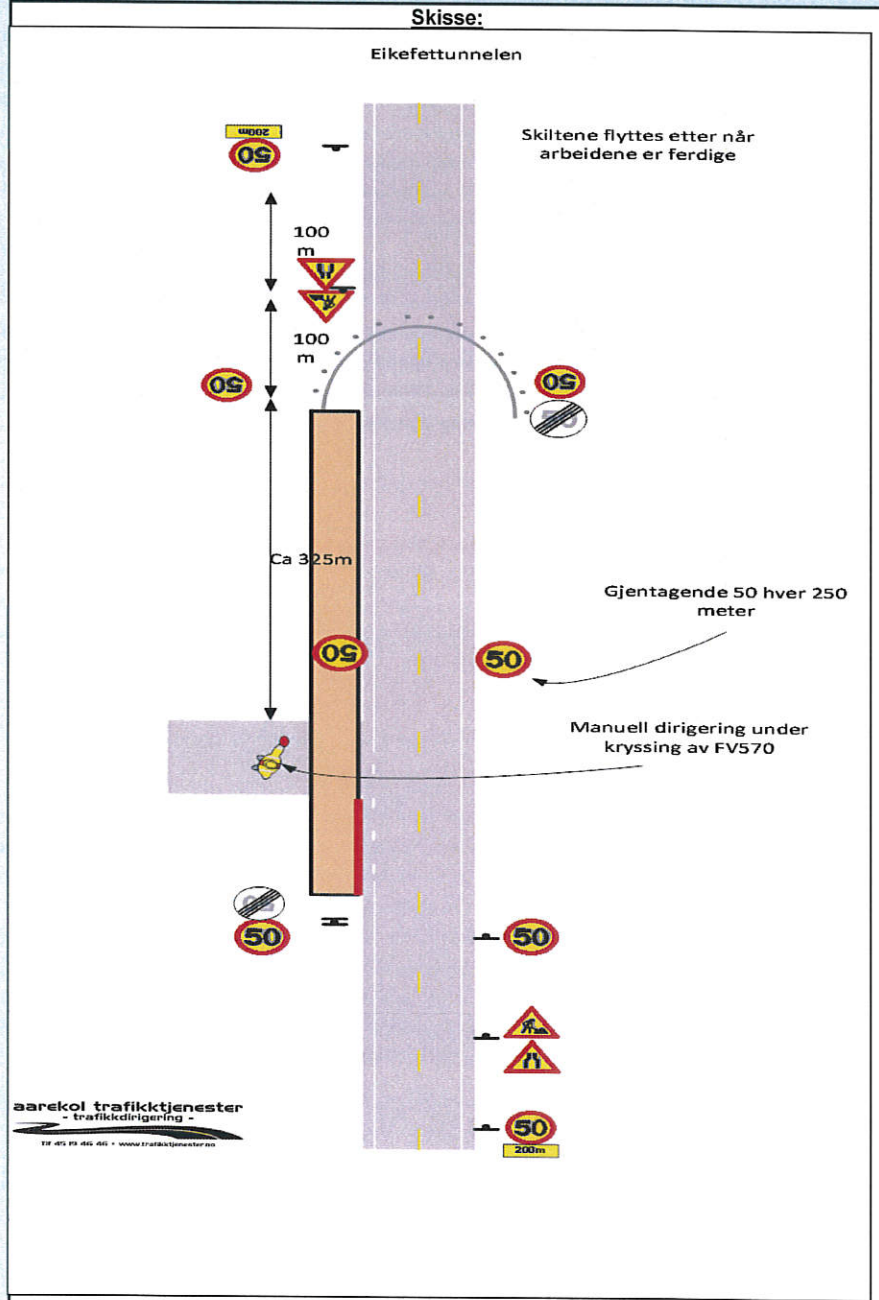

Fylles ut av skiltmyndigheten:

Bergen

13.06.2017

Sted

Dato

Statens vegvesen

Arve Løvteit

Sign. (etter fullmakt)





Statens vegvesen

**Risikovurdering av arbeide på eller ved veg**

Plan nr.:	N7144-2017	Sak/Sveis nr:	17/14	Vedtak nr.:	N7144-2017-REV3	
Veg nr.:	E39	fra Hp/km:	29 / 0,520	til Hp/km:	28 / 4,500	
Strekning:	Knarvik - Oppedal v/ Andåskrysset - Lindås kommune			Sted:	Osterfjordvegen	
Arbeid som skal utføres:	Oppsetting av veglys. Avsluttende arbeid.					
Ansvarshavende:	Hogne Nygård			Tlf./e-post:	90069757	
Entreprenør:	Frode Haugsvær Maskin AS			Adresse:		
Arbeidet utføres i perioden				5981 Masfjordnes		
Fra dato:	15 juni	2017	Til dato:	31 august	2017	
					E-post:	ovvind@staurbakk.no

En risikovurdering er en vurdering av hva som kan gå galt, hva som kan gjøres for å hindre det og hvordan en kan redusere konsekvensene dersom noe skjer.

Tre spørsmål er kjernen i risikovurderingen:

- Hva kan gå galt?
- Hva kan vi gjøre for å hindre dette?
- Hva kan vi gjøre for å redusere konsekvensene dersom det skjer?

Forhold som kan medføre risiko for ulykke:	Sannsynlighet:	Konsekvens:	Prioritet:
	Sett inn verdi for:	Sett inn verdi for:	(= produktet)
Forhold nr.:	Stor: 1	Stor: 1	
↓ Beskrivelse:	Middels: 2	Middels: 2	
Eks.: Byggegrøp 1 m dyp umiddelbart inntil kjørebane	Liten: 3	Liten: 3	
1: Påkjørsel av dirigenter	1	2	2
2: Utkjøring i åpen grøft	2	1	2
3: Påkjørsel av maskiner/utstyr/arbeidere	2	2	4
4: Brann i maskiner/utstyr	2	1	2
5: Påkjørsel iforbindelse med utsetting av arbeidsvarsling	2	1	2
6: Utrykningskjøretøy,	1	1	1
7: Skred/rasfare	1	2	2
8: Høy hastighet forbi arbeidsområde, 80 km/t	3	1	3
9:			0
10:			0
11:			0

Forhold nr.:	
↓ Tiltak for å forhindre at ulykker skjer / reduserer konsekvensene av en ulykke:	
1: Godkjendt arbeidstøy i høy synlighet, blinkelamper og tydelig lys i stoppspake	
2: Sette opp tung sikring der det ikke er autovern, 906 etter behov	
3: Sette opp tung sikring der det ikke er autovern, 906 etter behov	
4: Kontrollere og påse at det er slukkeutstyr i maskiner og utstyr	
5: Være svært oppmerksom under utsetting av skilt, bruke blinkebil og godkjendt arbeidstøy i høy synlighet	
6: Skal kunne passere uten ventetid	
7: Ingen kjendte skrednedløp ved oppstillingsplass, ta hensyn dersom det oppstår fare for ras.	
8: Nedsatt hastighet når arbeid pågår, skiltene blendes etter arbeidstid	
9:	
10:	
11:	

Merknader:	





Statens vegvesen

### Beskrivelse av arbeidet som skal utføres

Plan nr.: <b>N7144-2017</b>	Sak/Sveis nr: <b>17/14</b>	Vedtak nr.: <b>N7144-2017-REV3</b>
Veg nr.: <b>E39</b>	fra Hp/km: <b>29 / 0,520</b>	til Hp/km: <b>28 / 4,500</b>
Strekning: <b>Knarvik - Oppedal v/ Andåskrysset - Lindås kommune</b>	Sted: <b>Osterfjordvegen</b>	
Arbeid som skal utføres: <b>Oppsetting av veglys. Avsluttende arbeid.</b>		

Se vedlegg

**Stedsansvarlig pr. 15.06.2017:**

Eirik Trædal 9488 3652

Espen Træsnes 9151 8404

Bård Haugsvær 9597 2717

Statens vegvesen

## Løvteit Arve Johannes

---

**Fra:** Hogne Nygård <hogne@fh-maskin.no>  
**Sendt:** 12. juni 2017 11:20  
**Til:** Løvteit Arve Johannes  
**Emne:** E39 Knarvik-Oppedal veglys

Hei

### Søknad om fornying av arbeidsvarslingsvedtak

I forbindelse med avsluttande arbeid på E39 Knarvik–Oppedal veglysprosjektet vert det litt oppussingsarbeid og testing på dei ulike parsellane.

For det meste kan arbeidet utførast utan å stå i vegbana, men nokre plassar er det ikkje til å unngå.

Søker difor om fornying av arbeidsvarslingsplanane.

Arbeidet som skal utførast er punktarbeid samt fresing og asfaltering av kryss. Det vert utført med manuell dirigering, korte strekk og korte stopp.

Arbeidsperiode 15.06.2017 til 18.08.2017

### Søknaden gjeld desse Arbeidsvarslingsvedtaka:

Sauvågen: N-6335-2016

Eikanger: N-7206-2017-Rev2

Ostereidet: N-7106-2017-Rev2

Bjørsvik: N-7117-2017

Andås: N-7144-2017-Rev2

Matre: N-7211-2017-Rev2

*Med vennlig hilsen*  
Hogne Nygård  
Prosjektleder  
Tlf 900 69 757



---

This e-mail has been scanned by [comendo.com](http://comendo.com) and does not contain virus.

---







