



PROFIL NR.	188/775									
Grunneier	Gangveg									
Markslag	Sprengsteinsfylling på fjell									
Grunnforhold	Sprengsteinsfylling på fjell									
TERRENG H./TOPP VEGDEKKE	67,38	67,20	67,20	67,20	67,20	67,20	67,20	67,20	67,20	67,20
Hor. vinkelpunktavstand i m	2,0	13,0	13,0	9,0	3,0	15,0	0,5			
Kumavstand i m	2,0	13,0	13,0	9,0	3,0	15,0	0,5			
Fall i ‰	10,4	10,0		10,0	10,0	10,0	300,5			
Overvannsledning	Kote innv. bunn									
	65,74	65,77		65,90	65,99	66,02	66,17	66,45		
	Type og dim									
				200PVC SN8		160PVC SN8				

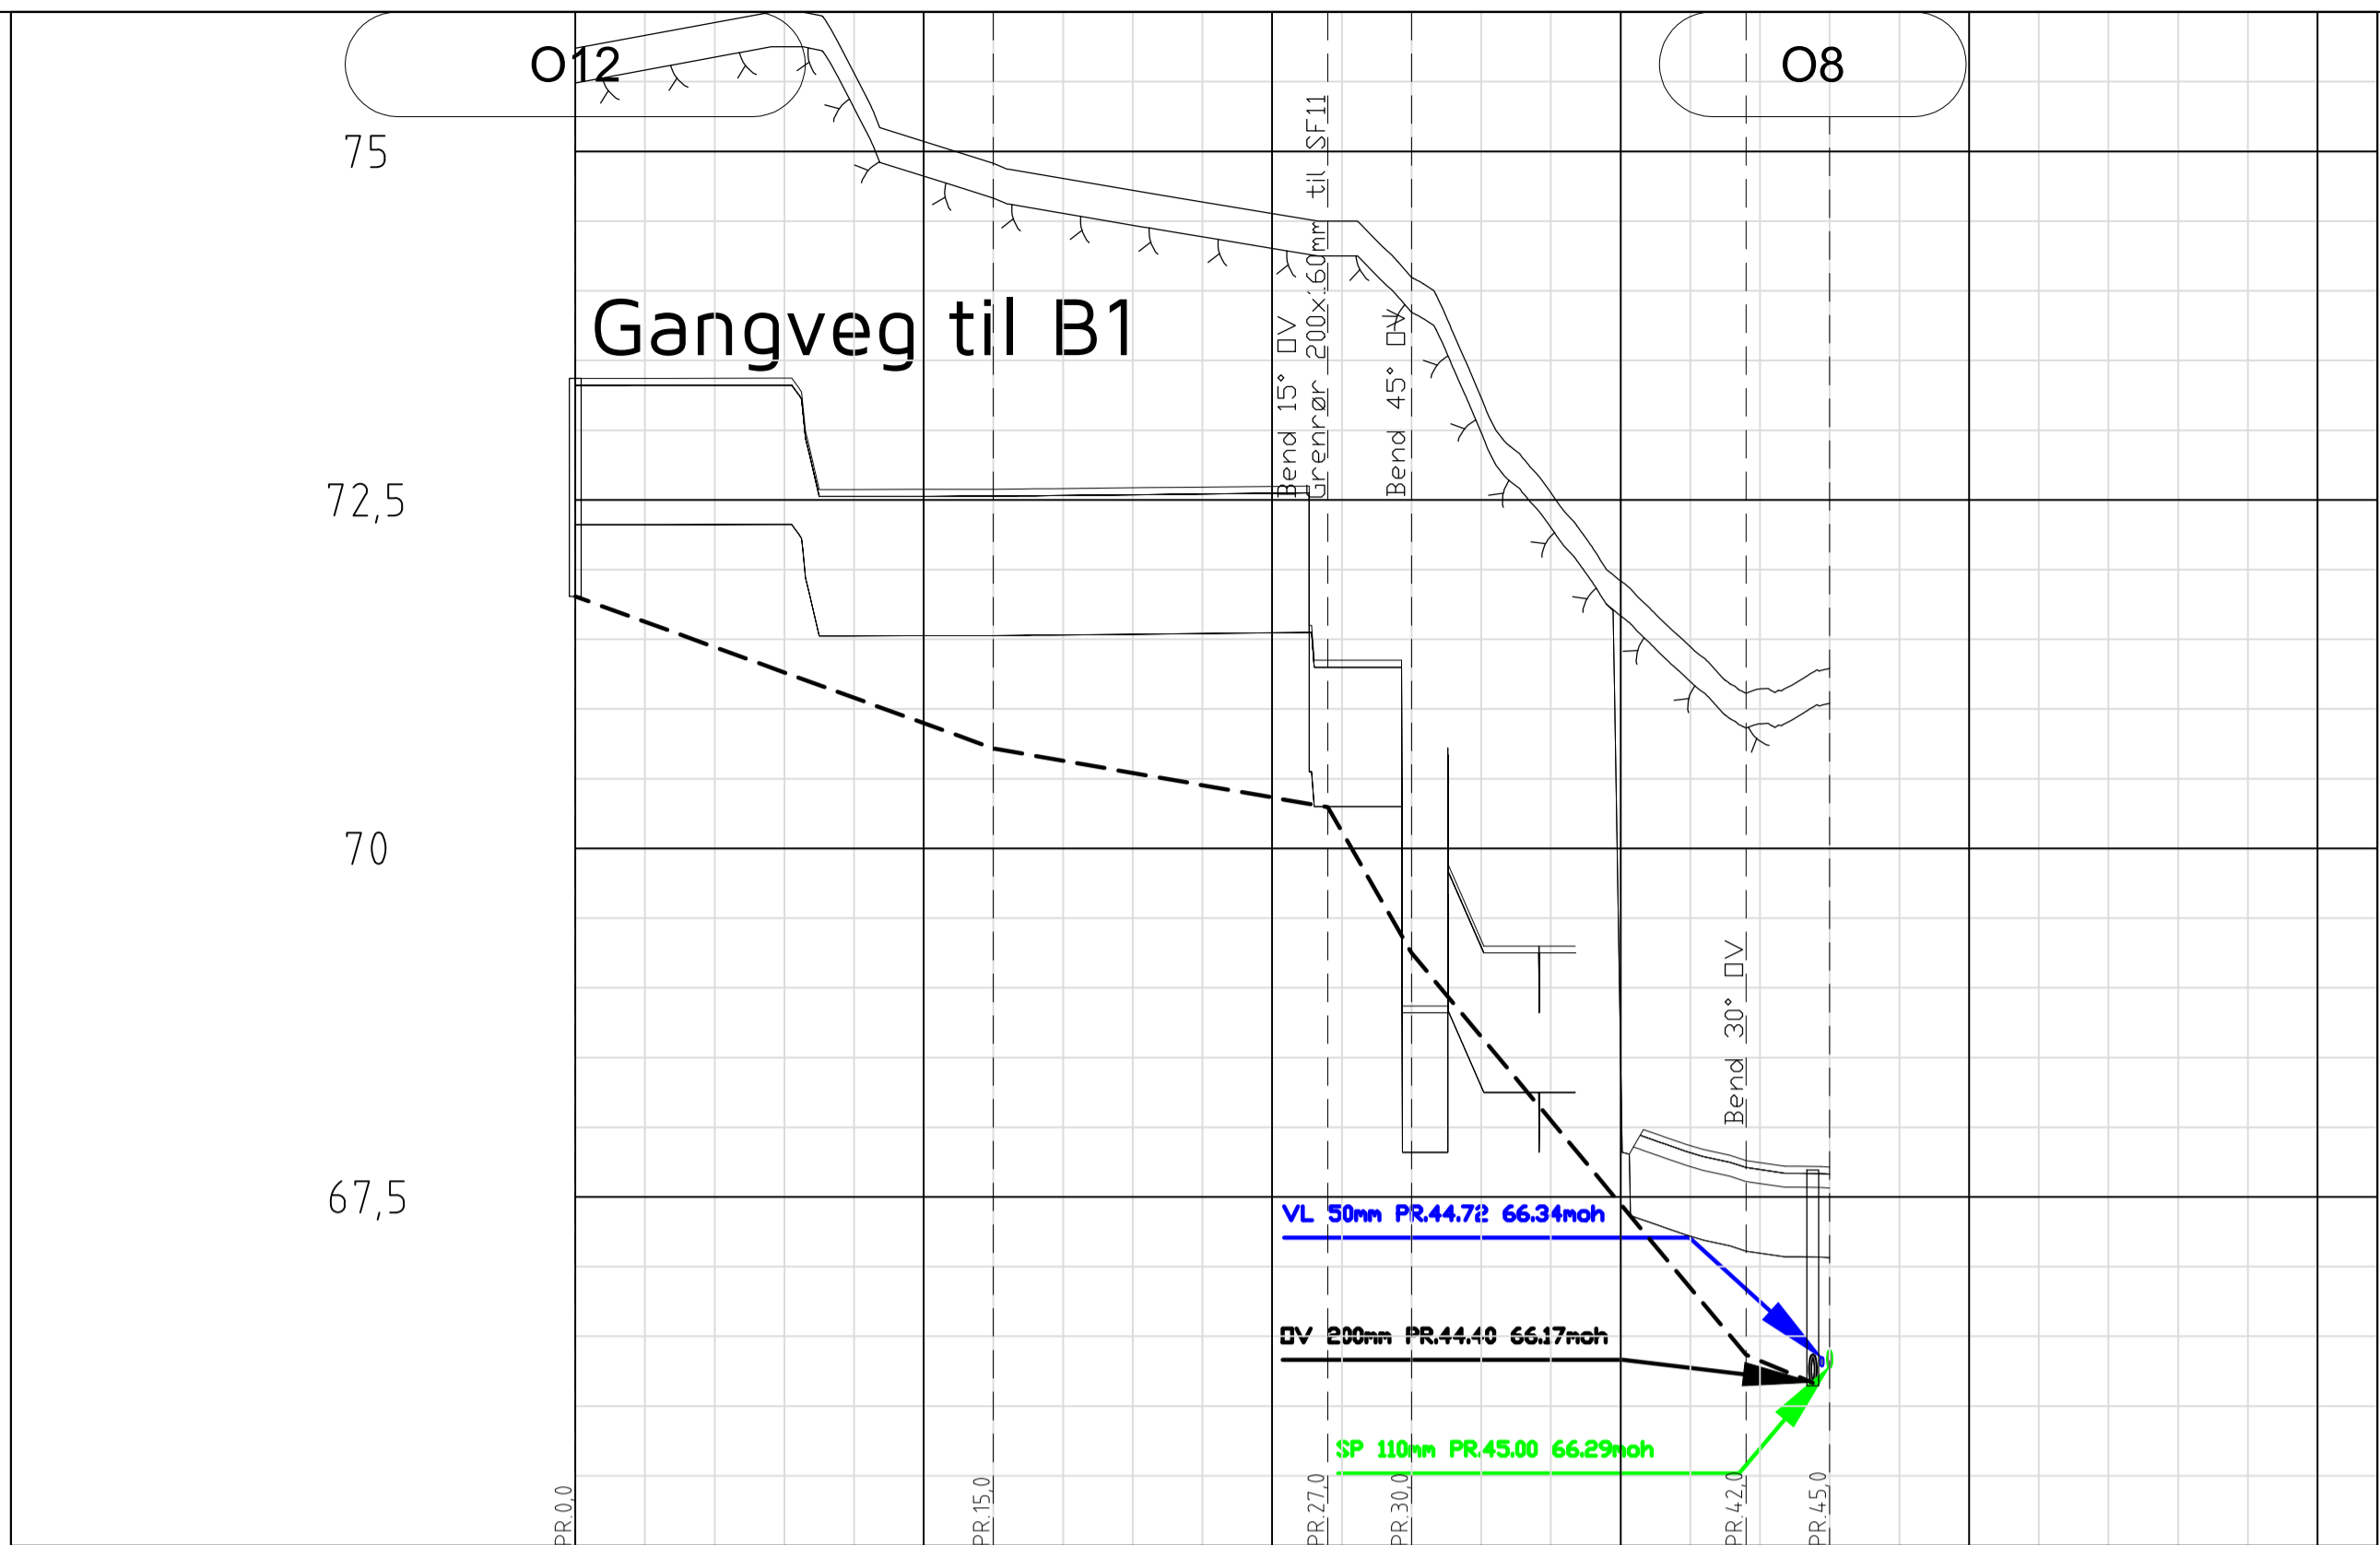

PROFIL NR.	188/775									
Grunneier	Gangveg									
Markslag	Sprengsteinsfylling på fjell									
Grunnforhold	Sprengsteinsfylling på fjell									
TERRENG H./TOPP VEGDEKKE	73,37	73,37	73,37	73,37	72,57	72,58	72,58	72,58	72,58	72,60
Hor. vinkelpunktavstand i m	15,0	12,0	3,0	12,0	3,0	12,0	3,0			
Kumavstand i m	15,0	12,0	3,0	12,0	3,0	12,0	3,0			
Fall i ‰	-72,7	-35,1		-34,8,6		-24,0,2				
Overvannsledning	Kote innv. bunn									
	71,81	70,72		69,25	69,25	68,87	68,87	68,51	67,87	67,75
	Type og dim									
		200PVC SN8								

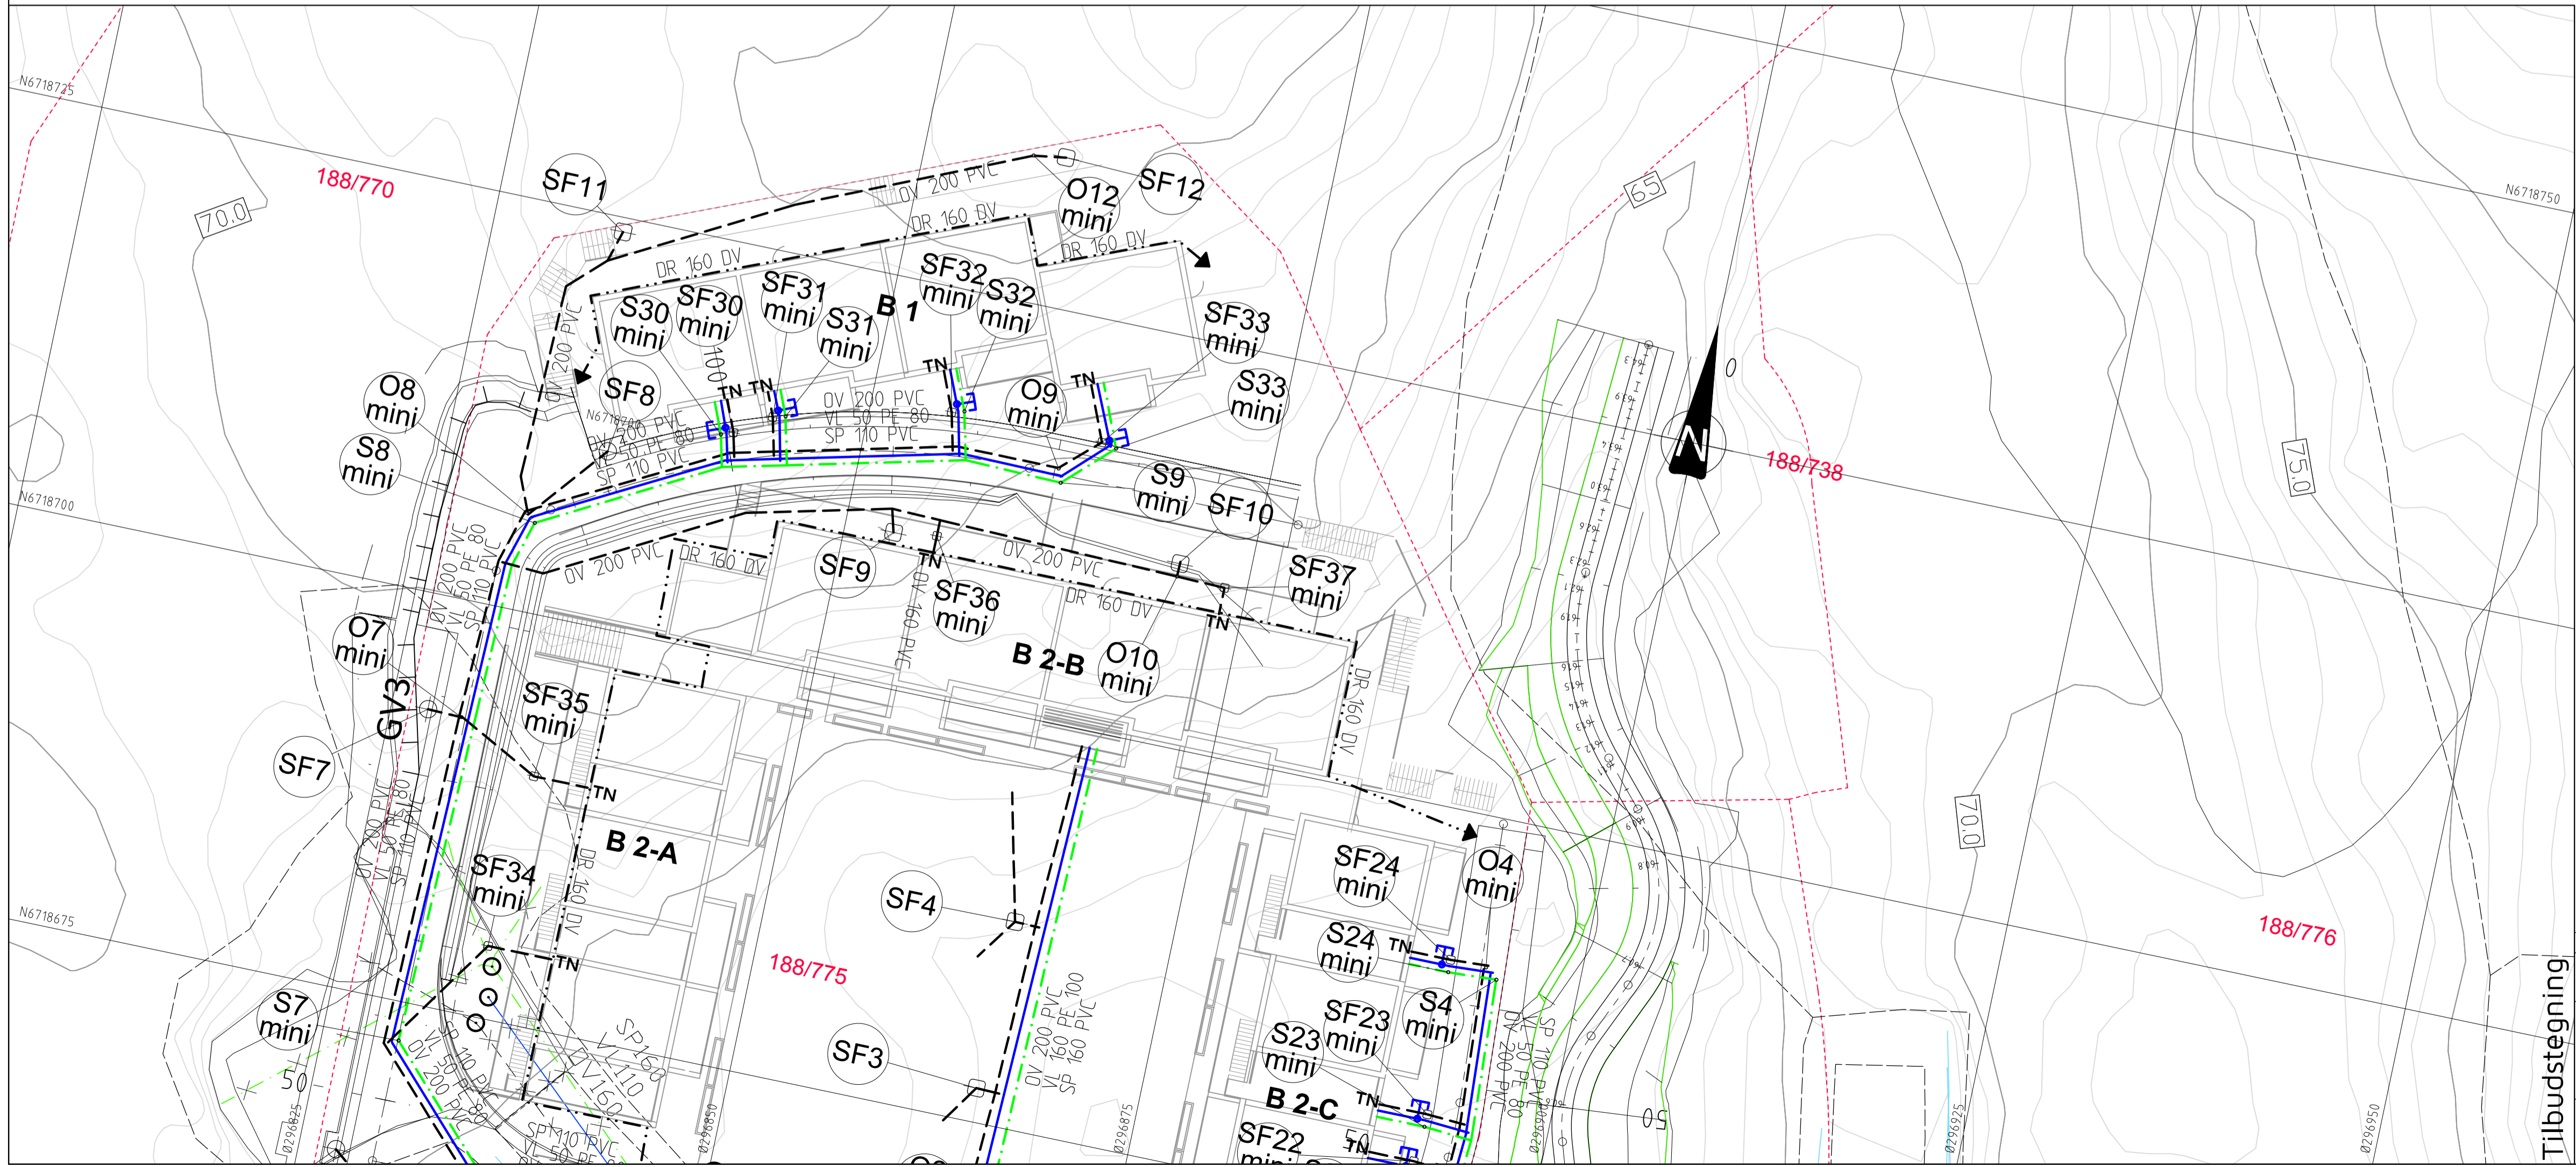

### TEGNFORKLARING

- | Eksisterende | Prosjektert |
|--------------|-------------|
|              |             |
|              |             |
Rev.	Dato	Sign.	Revisjonen gjelder
			Oppdragsgiver
Orion Prosjekt AS			
Prosjekt			
Langheiane boligfelt B8			
Ledningsplan og profil gangveg til B 1 og B 2B. Kum SF10 til O10 og O12 til O8.			
Tegn.	Kontr.	Godk.	
BN	THF		
Dato:	07.03.2017		
Målestokk:	1:250/50 A1		
Prosjekt nr.	8016		
Tegning nr.	GH06		
Fabrikkveg 7B 5059 Bergen Tlf. 55 59 82 60 e-post: post@haugenvva.no			

Tilbudstegning