




Plan av hovedetasje

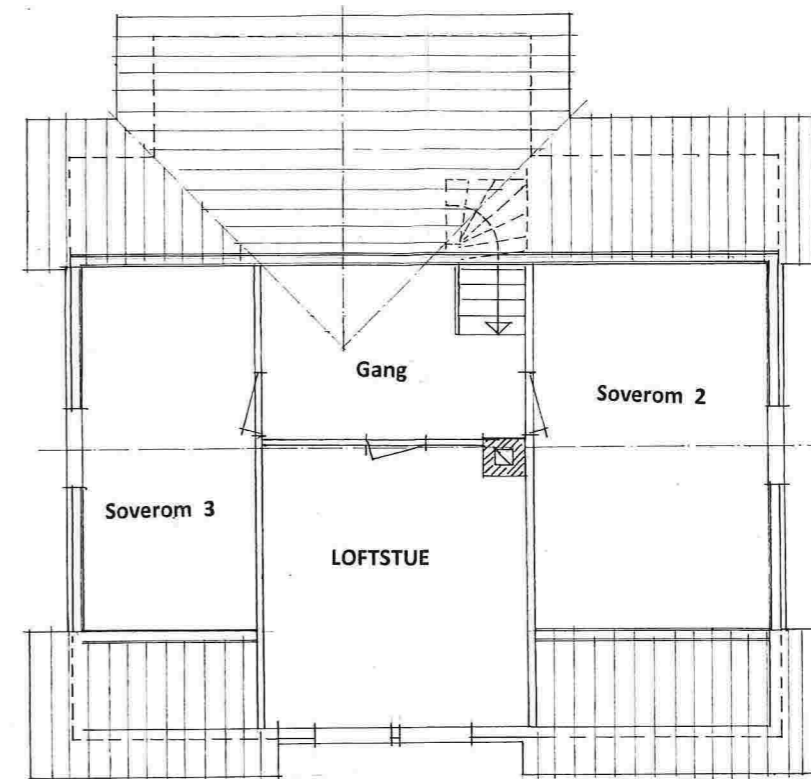

Plan av LOFTSETASJE

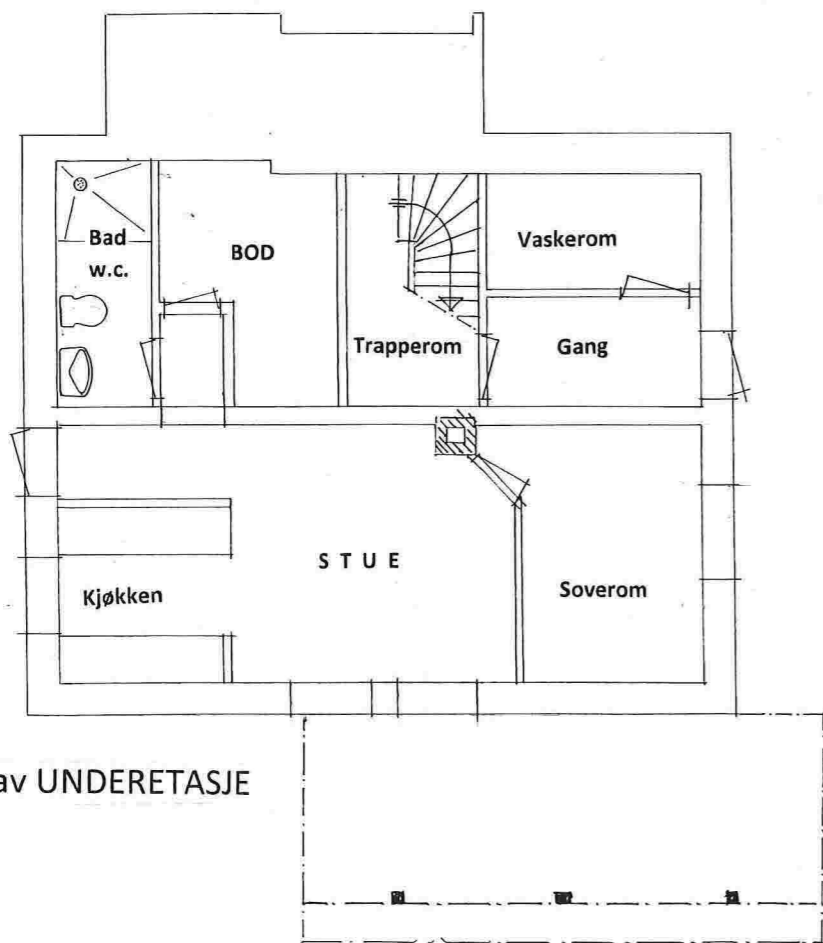

Plan av UNDERETASJE

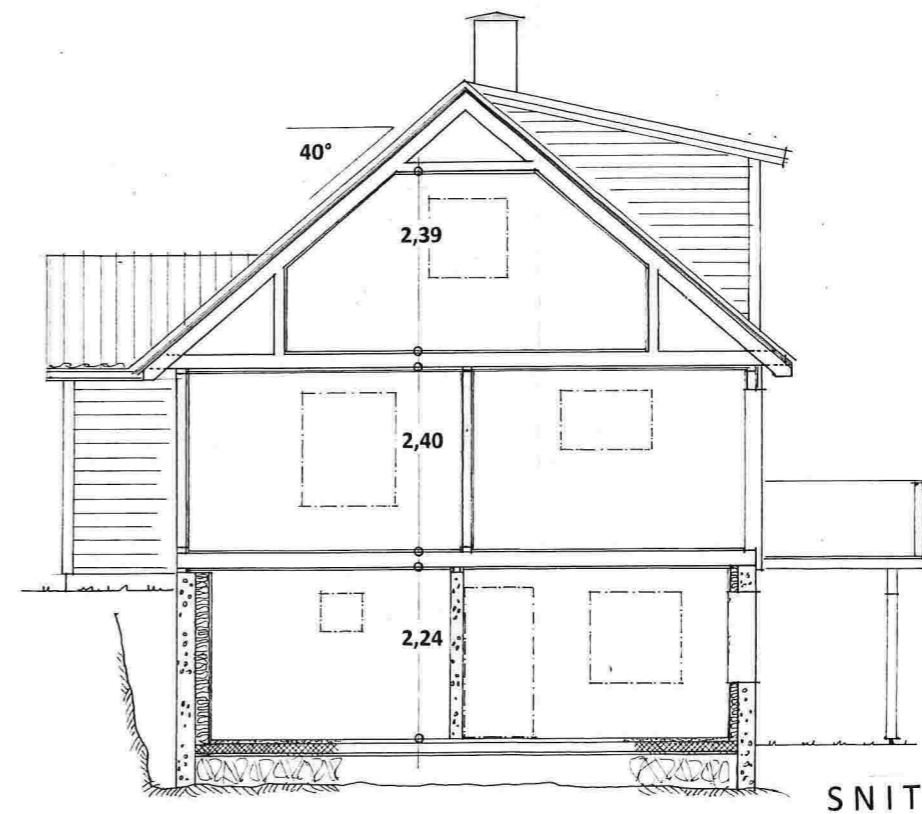

SNITT

Gnr. 137 , bnr. 127 i Lindås kommune , Kubbaleitet 14 , 5914 LINDÅS

Nåværende etasjeplaner og Snitt i Mål = 1 : 100

Oppmålt -og tegnet den 06. 03. 2017 , Arkitekt Knut Willie Jacobsen



Fasade mot Nord-ØST



Fasade mot NORD-VEST



Fasade mot SYD-ØST



Fasade mot SYD-VEST






Gnr. 137 , bnr. 127 i Lindås kommune , Kubbaleitet 14 , 5914 LINDÅS

Nåværende fasader i Mål = 1 : 100

Oppmålt -og tegnet den 06. 03. 2017 , Arkitekt Knut Willie Jacobsen




E-3

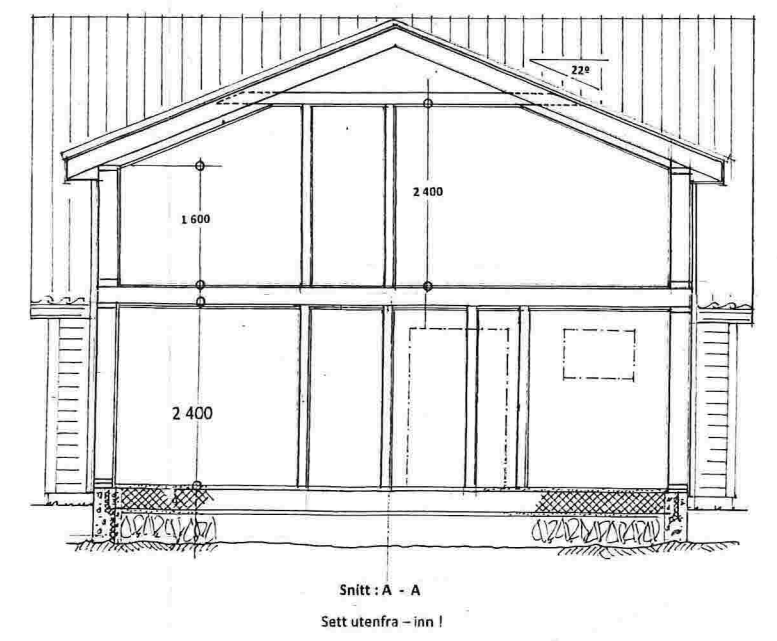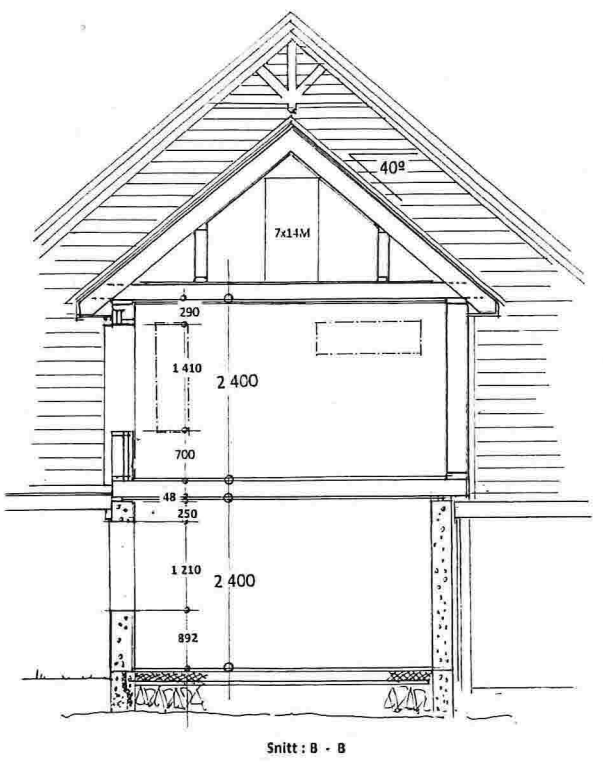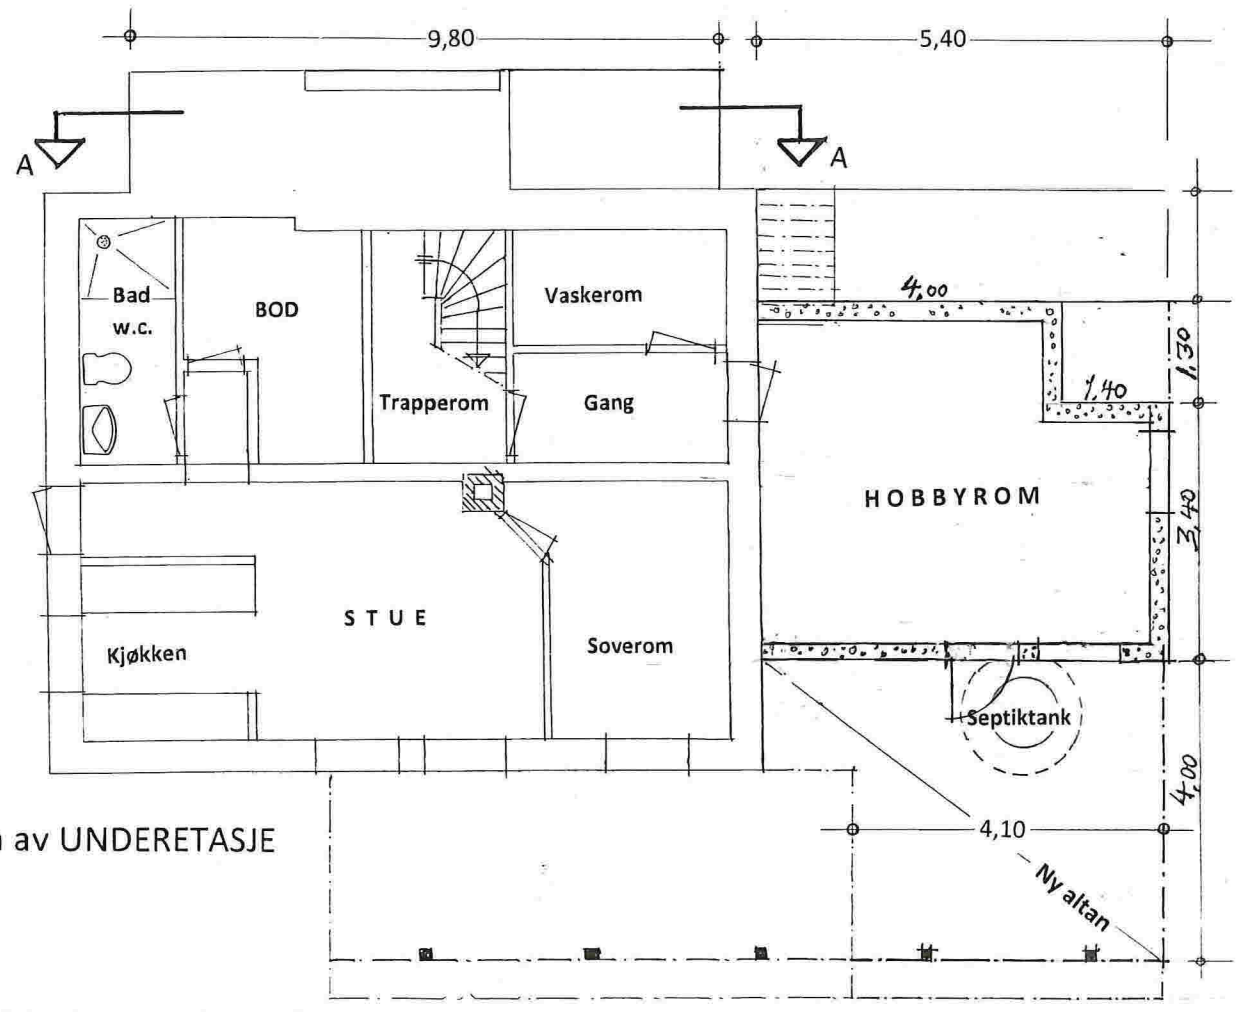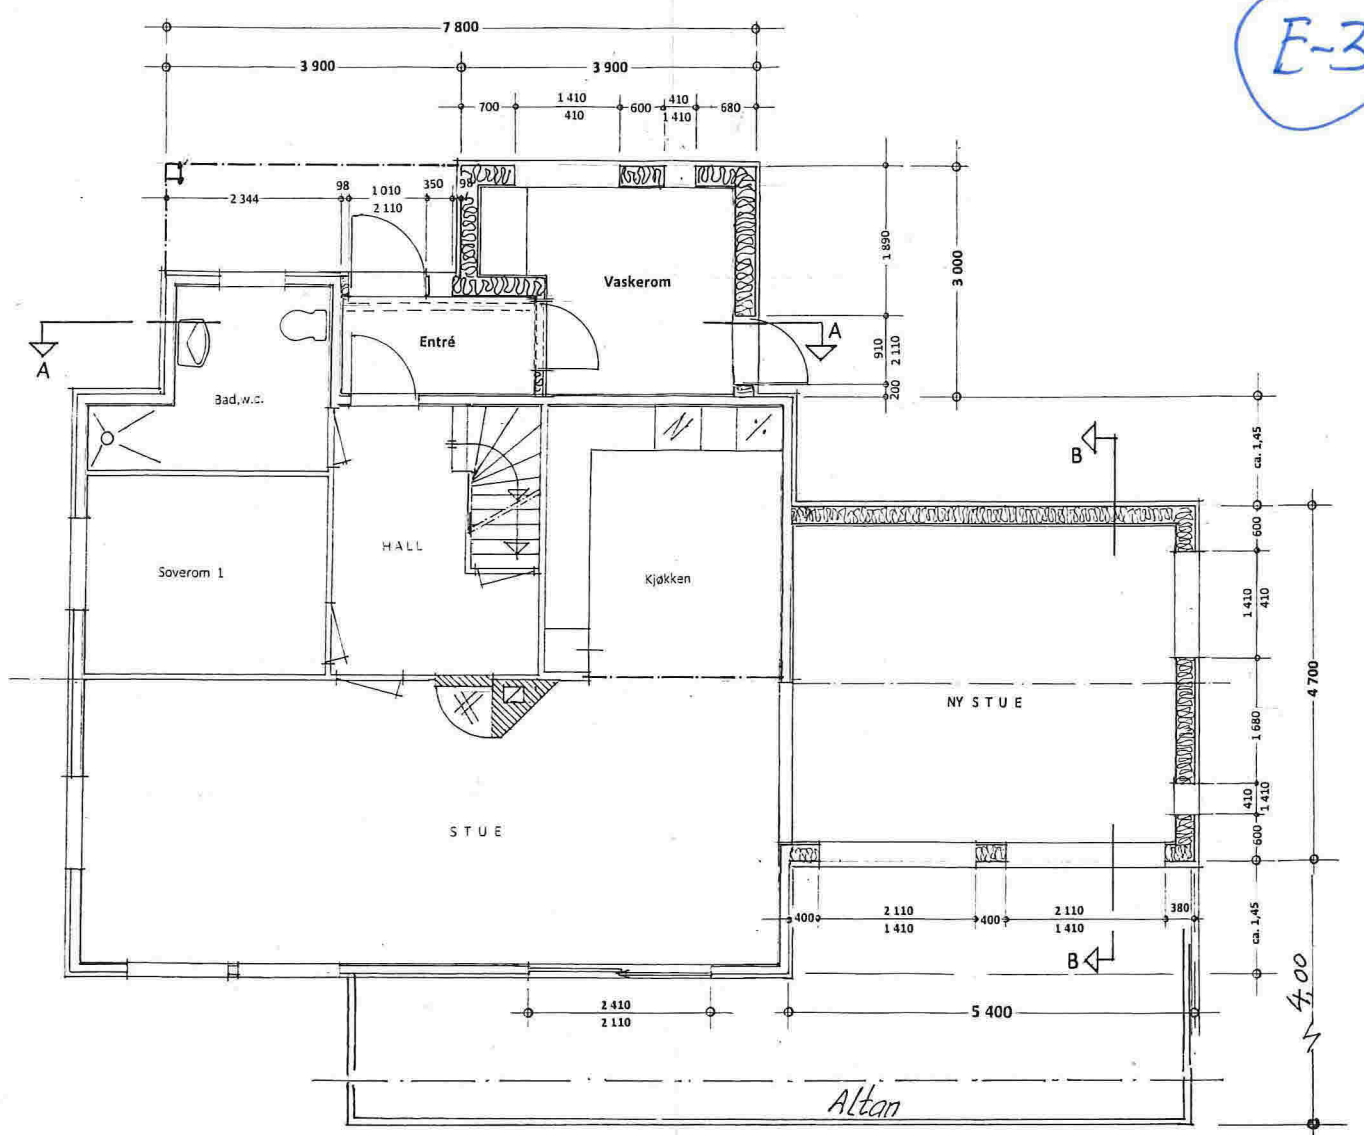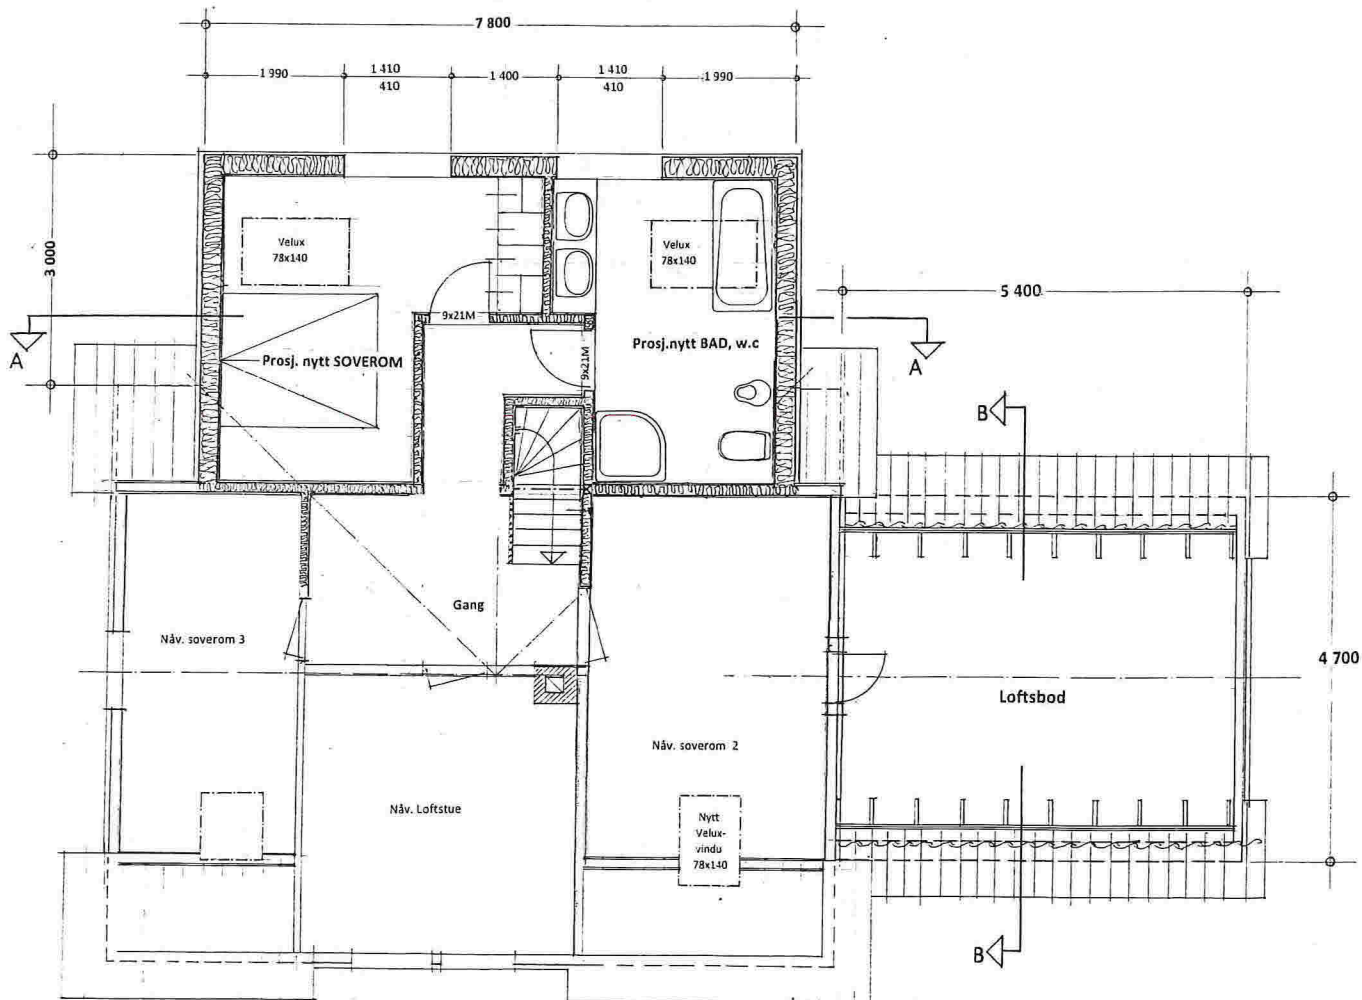

Plan av UNDERETASJE

Gnr. 137 , Bnr. 127 i Lindås kommune, Kubbaleitet 14 , 5914 Isdalstø  
 Proj. endringer i Mål = 1 : 100  
 Seim, 19. 06. 2017, Arkitekt Knut Willie Jacobsen




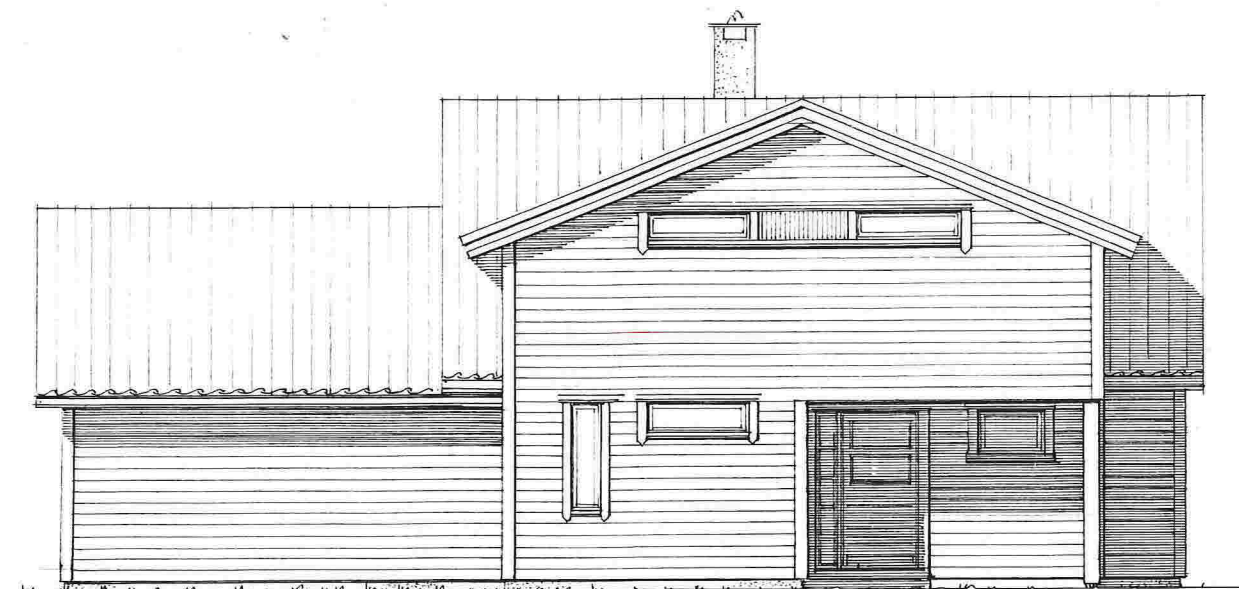

Prosj. endret fasade mot NORD-ØST



Prosj. endret fasade mot NORD-VEST

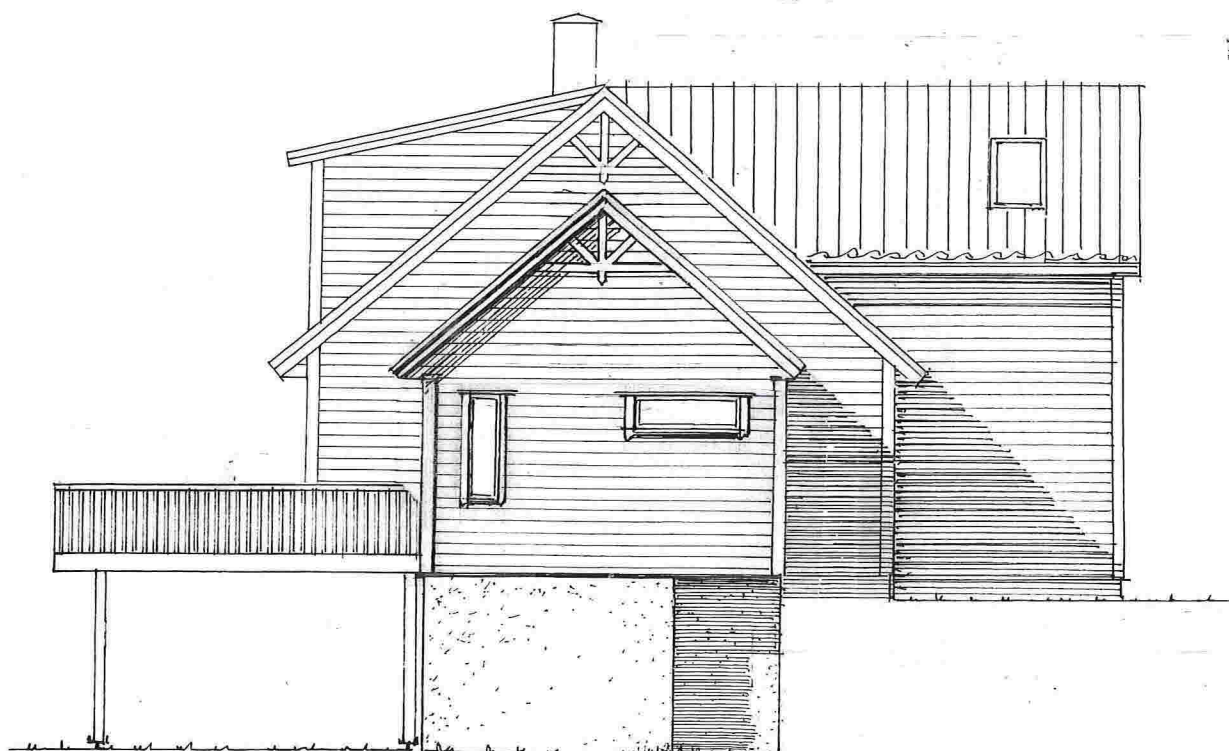

Prosj. endret fasade mot SYD-VEST

Gnr. 137 , Bnr. 127 i Lindås kommune , Kubbaleitet 14 , 5914 Isdalstø

Prosjekterte fasader i Mål = 1 : 100

19. 06. 2107