



PROFIL NR.	
Grunneier	
Markslag	
Grunnferhold	
TERRENG H./TOPP VEGDEKKE	16.01 16.52 17.00 17.00 17.00 16.93 17.02 17.16 17.41 17.69 17.87 17.91
Hor. vinkelpunktavstand i m	
Kumavstand i m	15,0 12,0 6,0 9,0 12,0
Fall i ‰	14,9 11,8 6,0 9,1 11,9
Kote utv. topp	14,68 15,36 15,53 15,50 15,65 16,01
Vannledning	Type og dim 50PE 80 SDR 11
Kumavstand i m	15,0 12,0 6,0 9,0 12,0
Fall i ‰	37,0 15,0 15,0 15,0 15,0
Spillvannledning	Kote innv. bunn 14,61 15,17 15,35 15,44 15,57 15,75
Type og dim	160PVC SDR 34,4
Kumavstand i m	15,6 11,4 6,1 9,1 11,8
Fall i ‰	32,6 16,6 26,0 10,0 10,0
Overvannledning	Kote innv. bunn 14,44 14,97 15,16 15,32 15,41 15,54
Type og dim	200PVC SN8

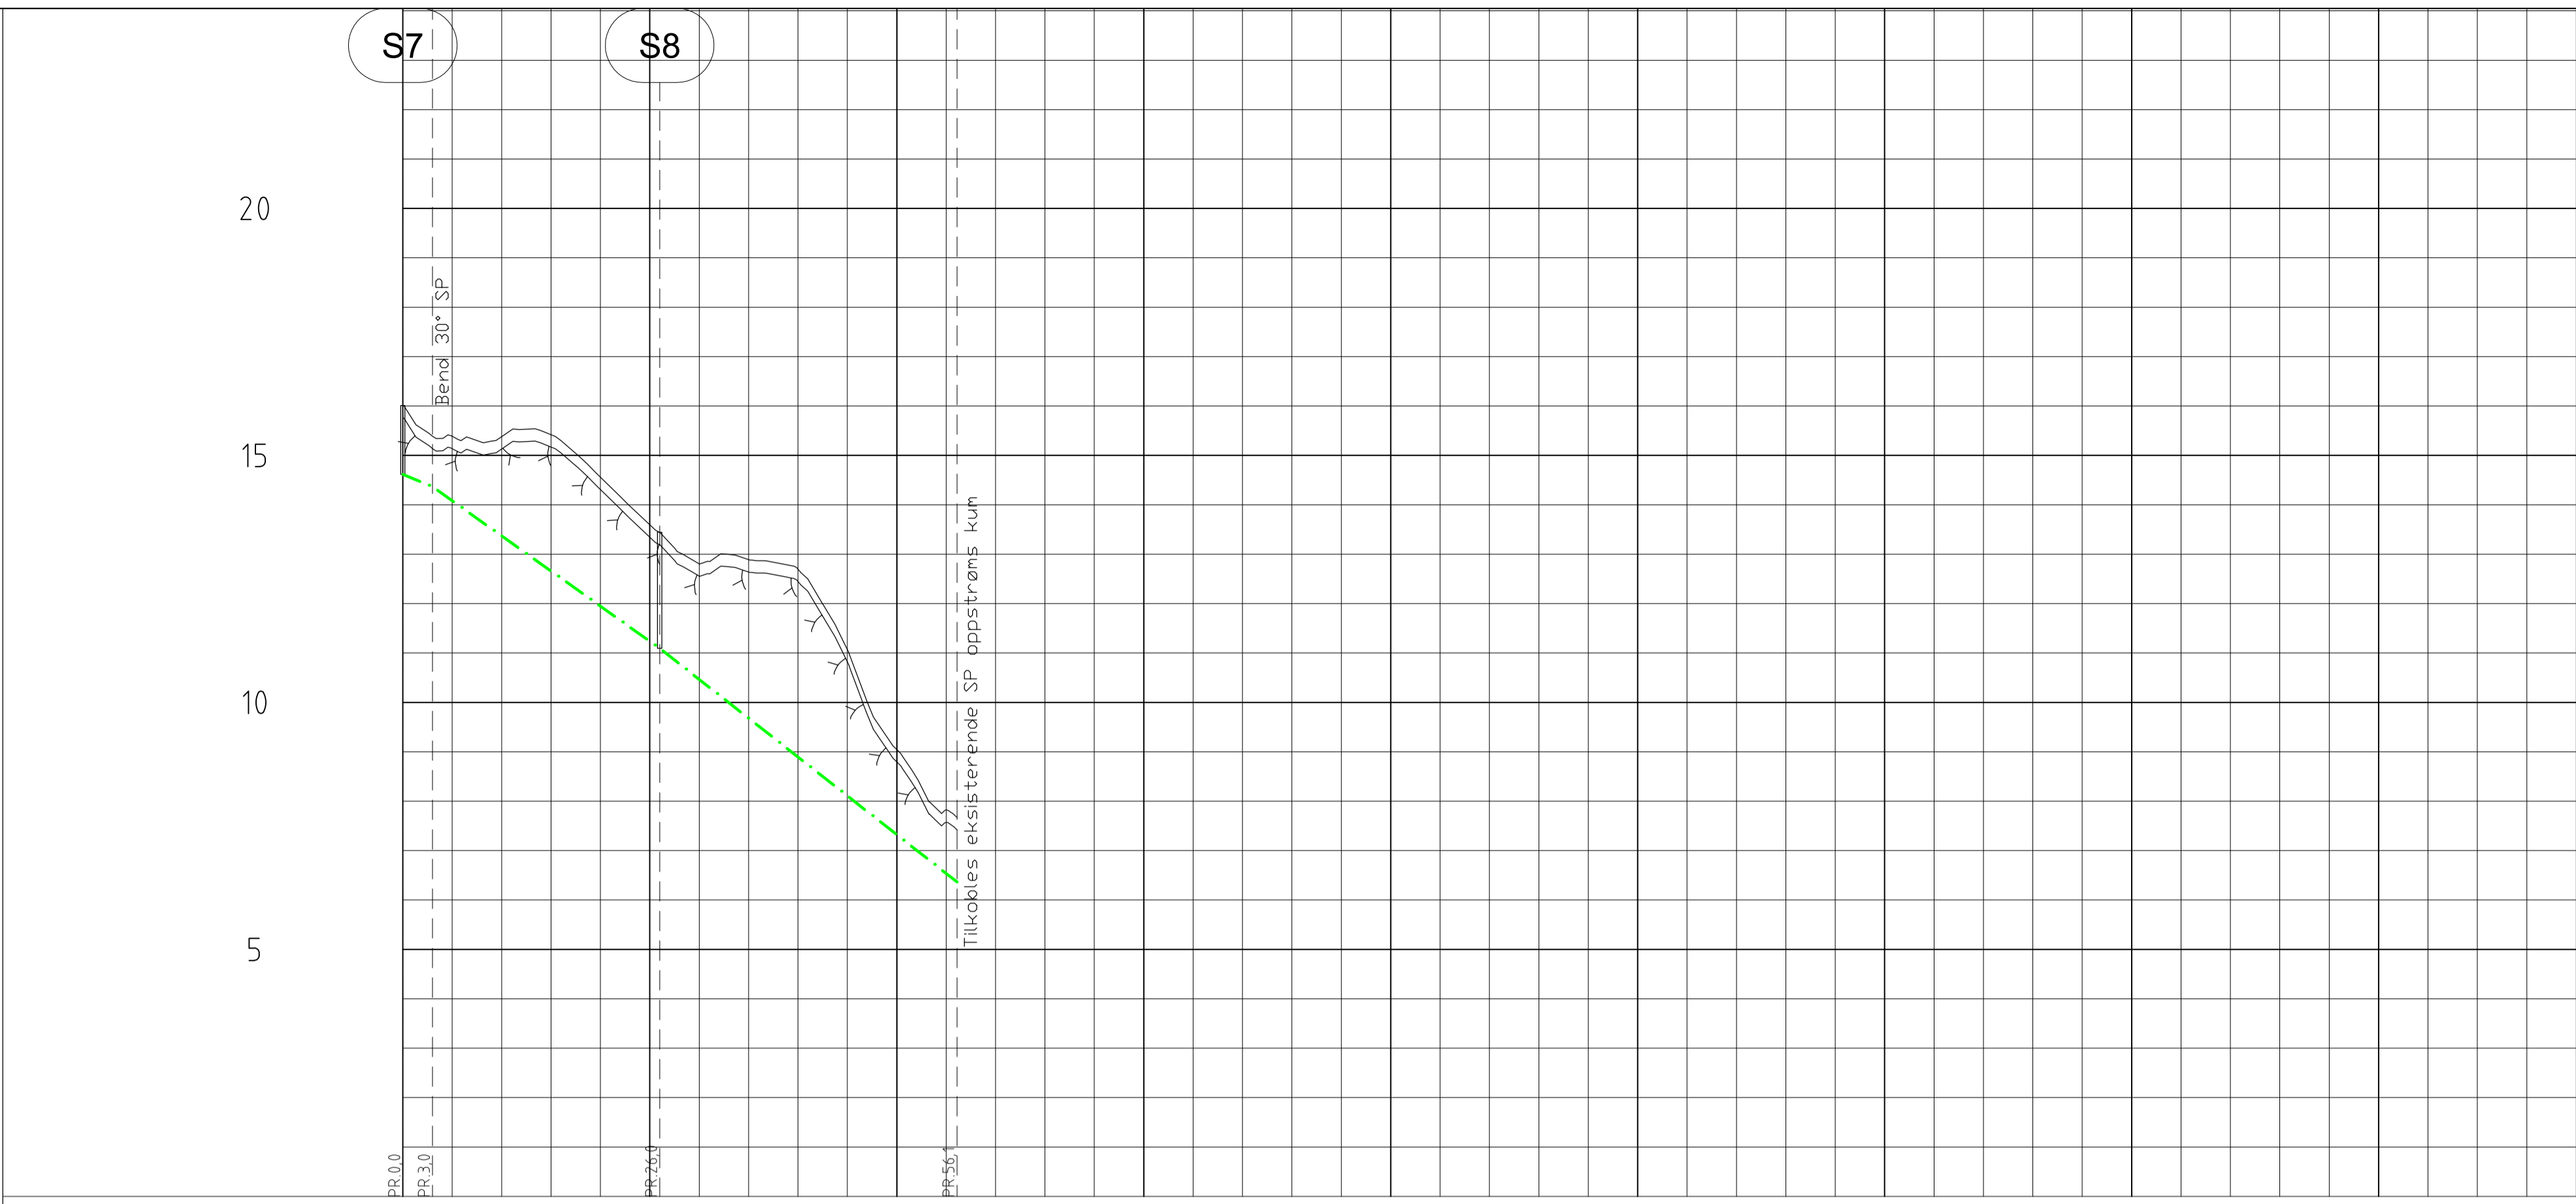

PROFIL NR.	
Grunneier	
Markslag	
Grunnferhold	
TERRENG H./TOPP VEGDEKKE	16.01 15.39 15.38 15.42 14.56 13.60 12.81 12.89 12.70 11.07 9.05 7.82
Hor. vinkelpunktavstand i m	
Kumavstand i m	3,0 23,0 30,1
Fall i ‰	-82 -142,3 -157,2
Spillvannledning	Kote innv. bunn 14,61 14,37 11,09 6,36
Type og dim	160PVC SDR 34,4 160PE 100 SDR 11

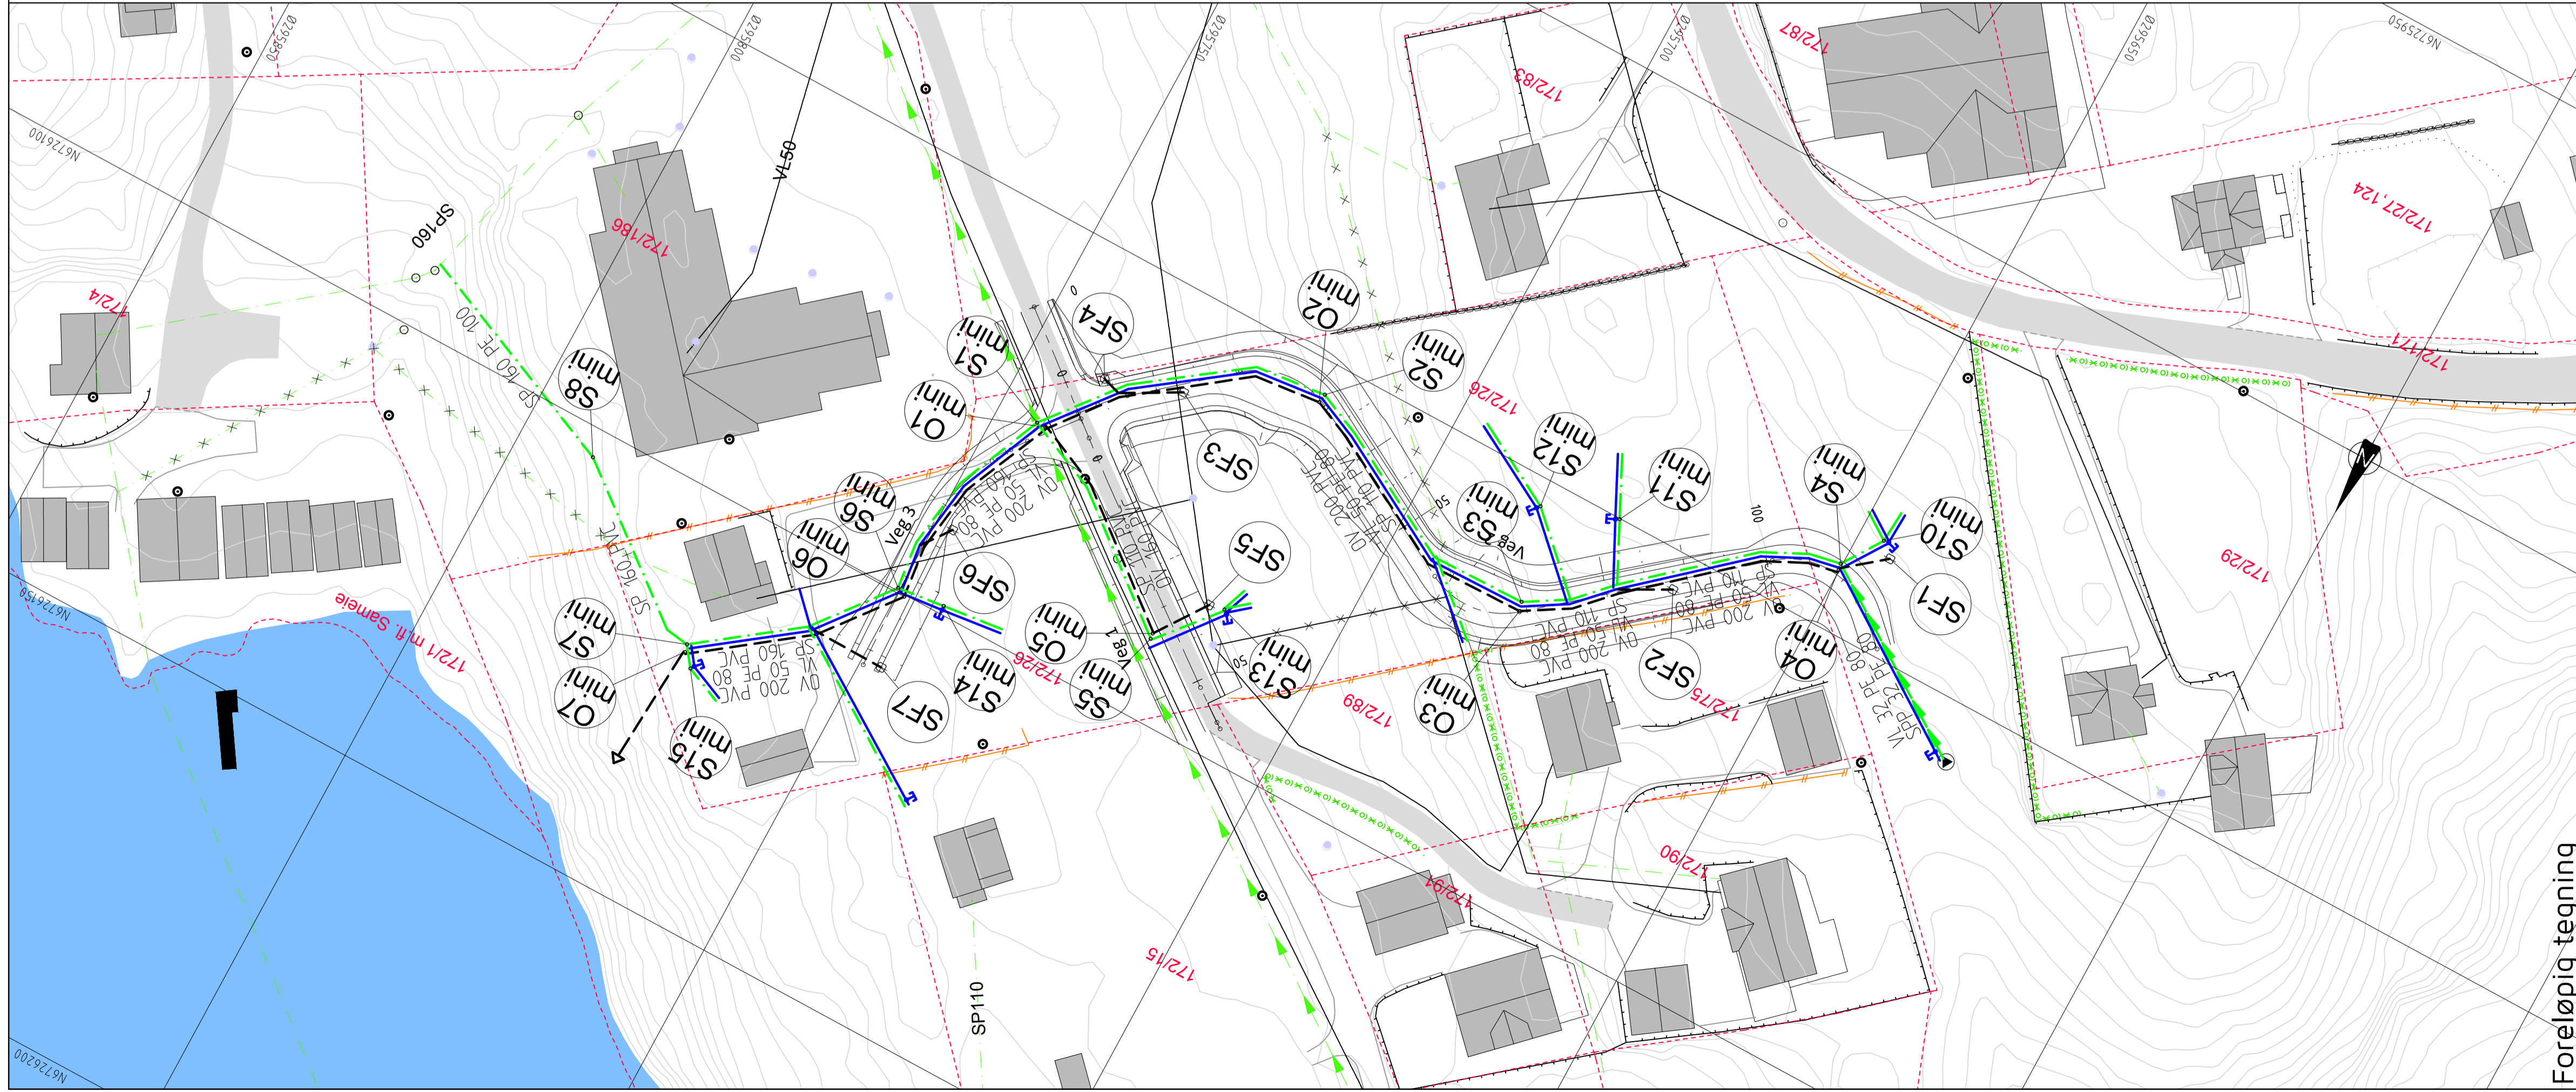

TEGNFORKLARING

	Eksisterende		Prosjektert
	Vannledning (VL)		Vannledning (VL)
	Spillvannledning (SP)		Spillvannledning (SP)
	Overvannledning (OV)		Overvannledning (OV)
	Pumpeledning spillvann (SPP)		Pumpeledning spillvann (SPP)
	Ledning utgår		Ledning utgår
	Ministakekum (S/D mini)		Ministakekum (S/D mini)
	Stoppeskran på vannledning		Stoppeskran på vannledning
	Sandfangskum m/kuppelrist (SF)		Sandfangskum m/kuppelrist (SF)
	Sandfangskum m/ristolokk (SF)		Sandfangskum m/ristolokk (SF)
	Kloakkpumpestasjon (P)		Kloakkpumpestasjon (P)

Avstikk til eneboligtomt:
 ø32mm PE80 VL
 ø110mm PVC SP
 Legges med min. fall 15‰

Avstikk til tomannsbolig:
 ø50mm PE80 VL
 ø110mm PVC SP
 Legges med min. fall 15‰

Foreløpig tegning

Rev.	Dato	Sign.	Revisjonen gjelder

Oppdragsgiver: **Seim Bygg AS**

Prosjekt: **Sjøvold boligfelt. VVA-anlegg**
 Ledningsplan og profil veg 3.
 Kum S7-S1 og S7-S8.

Tegn.	Kontr.	Godk.
BN	THF	
Dato:	10.05.2017	
Målestokk:	1:500/100	
Formater:	A1	
Prosjekt nr.:	17012	
Tegningssnr.:	GH03	

haugen vva
 Fabrikkgaten 7B
 5059 Bergen
 Tlf. 55 59 82 60
 e-post: post@haugenvva.no