

- Arealer oppgitt i de enkelte rom er oppgitt som faktisk golvareal.

Tittelskraver:  
**Anne Bjørge - Jørgen Fosse**


Tegning:  
**Plan og snitt Eksisterende**

KJELLER	54,7	BRA I M <sup>2</sup>	2
HOVEDETG	77,8		
LOFTSETG	57,6		
SUM	190,1		


**Kålås & Sønn byggevarerhandel AS**  
Sauvågen 83, 5915 Hjeltnes  
Tlf 56353370, Faks 56353481

- Denne tegning er beskyttet og må hverken eller helt eller delvis kopieres uten arkitekten samtykke


BYA= 84,2 M<sup>2</sup>

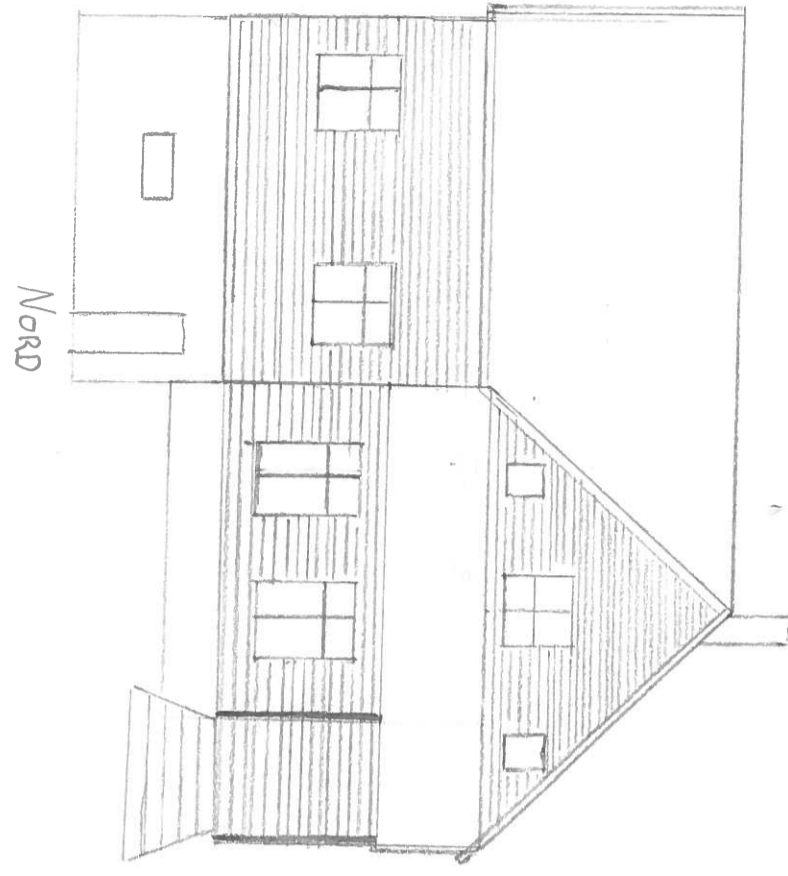


NORD

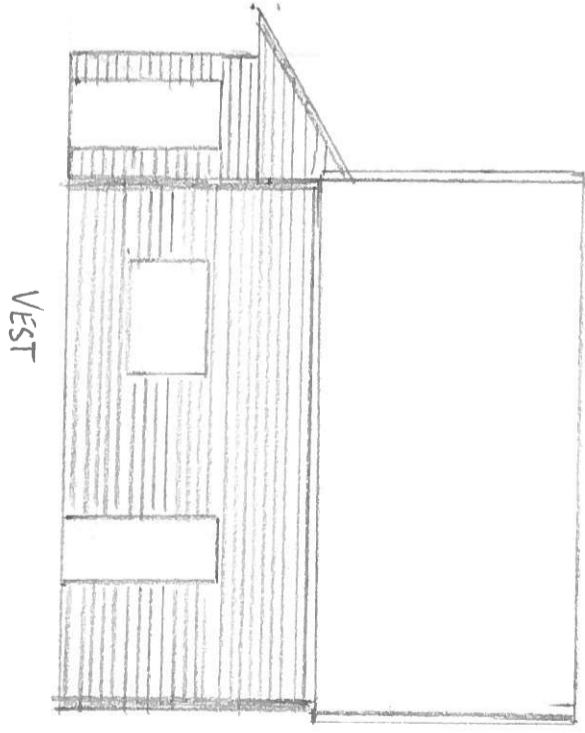

VEST




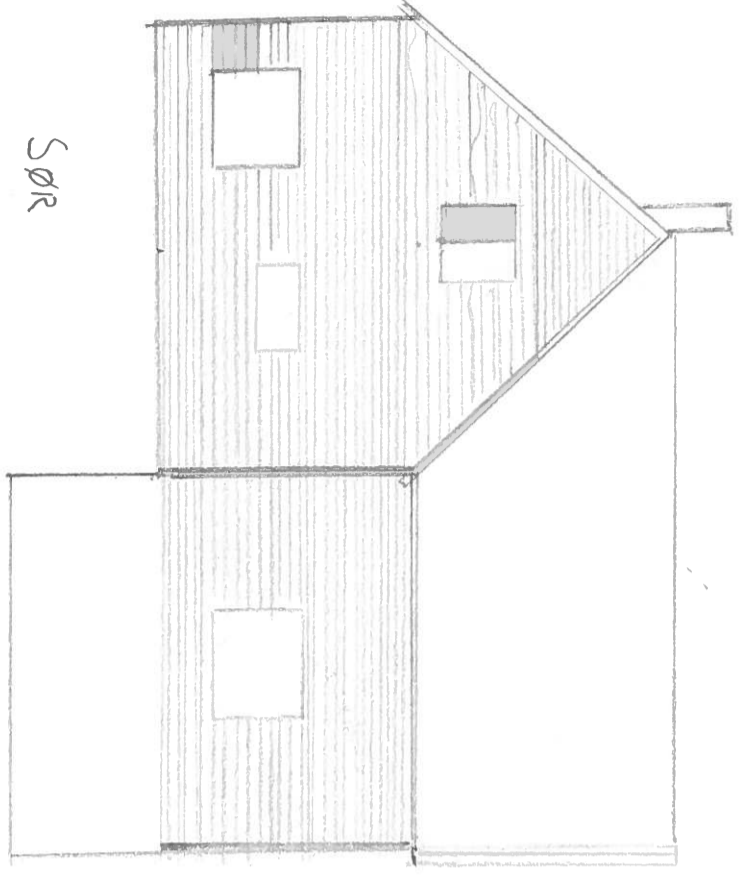


SØR

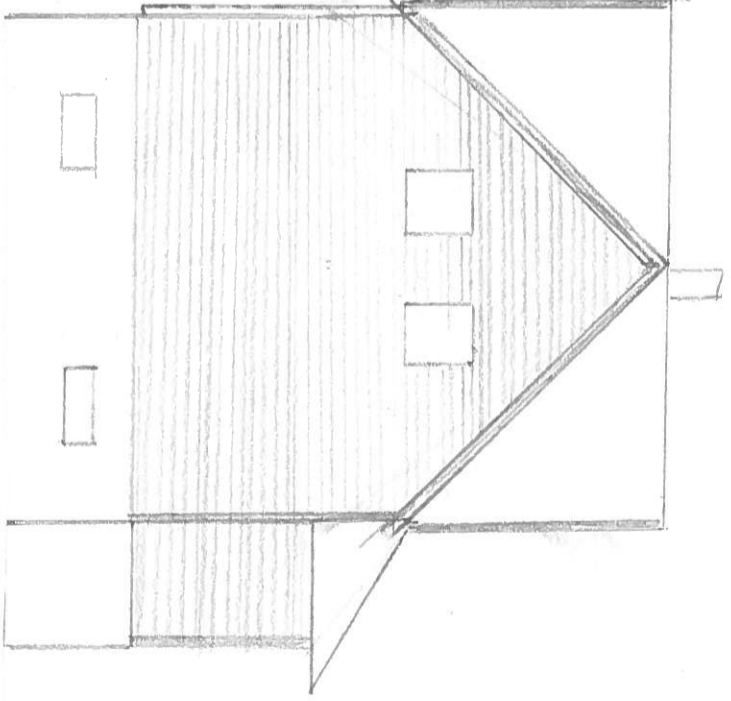

ØST

Tiltskriver					
Anne Bjørge - Jørgen Fosse					
Tegning:					
Fasade Eksisterende					
Dato:	29.11.2016	Konstr./Tegn:	J.F.	Målestokk:	1:100
Rev:	00.00.2016	G.nr/B.nr:	24/5	Kommune:	Lindås
Tegn nr: 102					
Jørgen Fosse					
Reikeråsvegen 39, 5913 Eikangervåg					
Tlf 95739143					

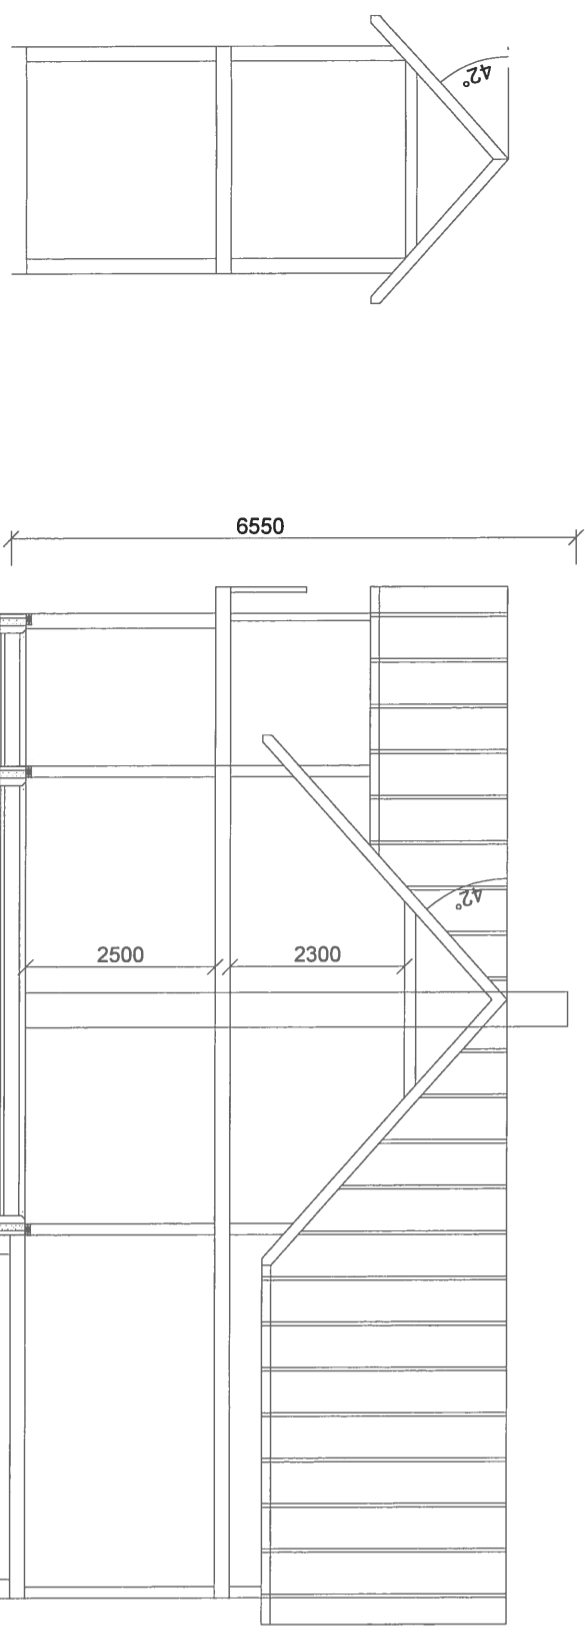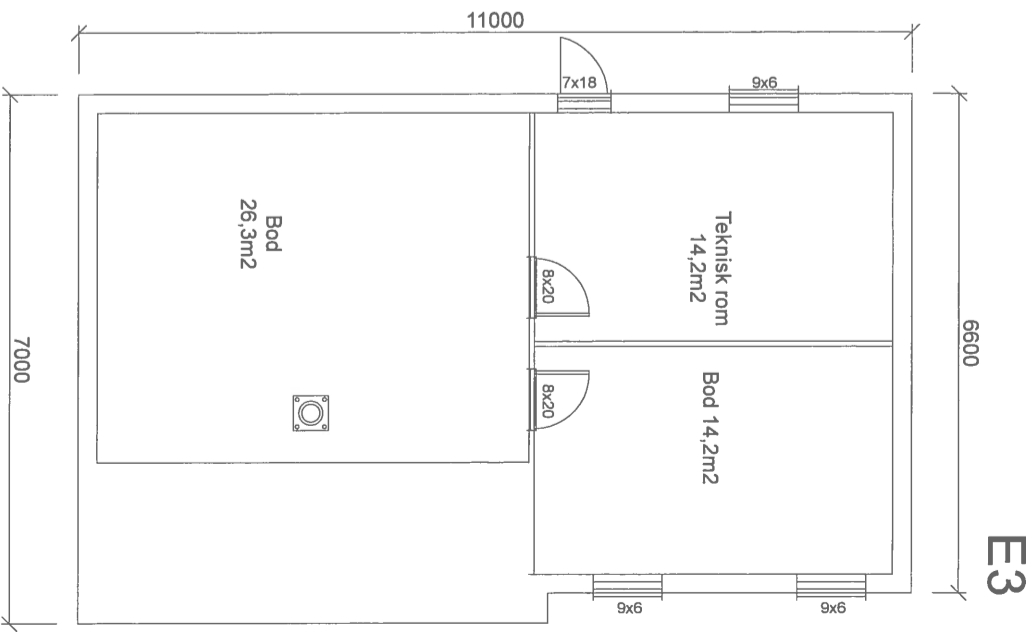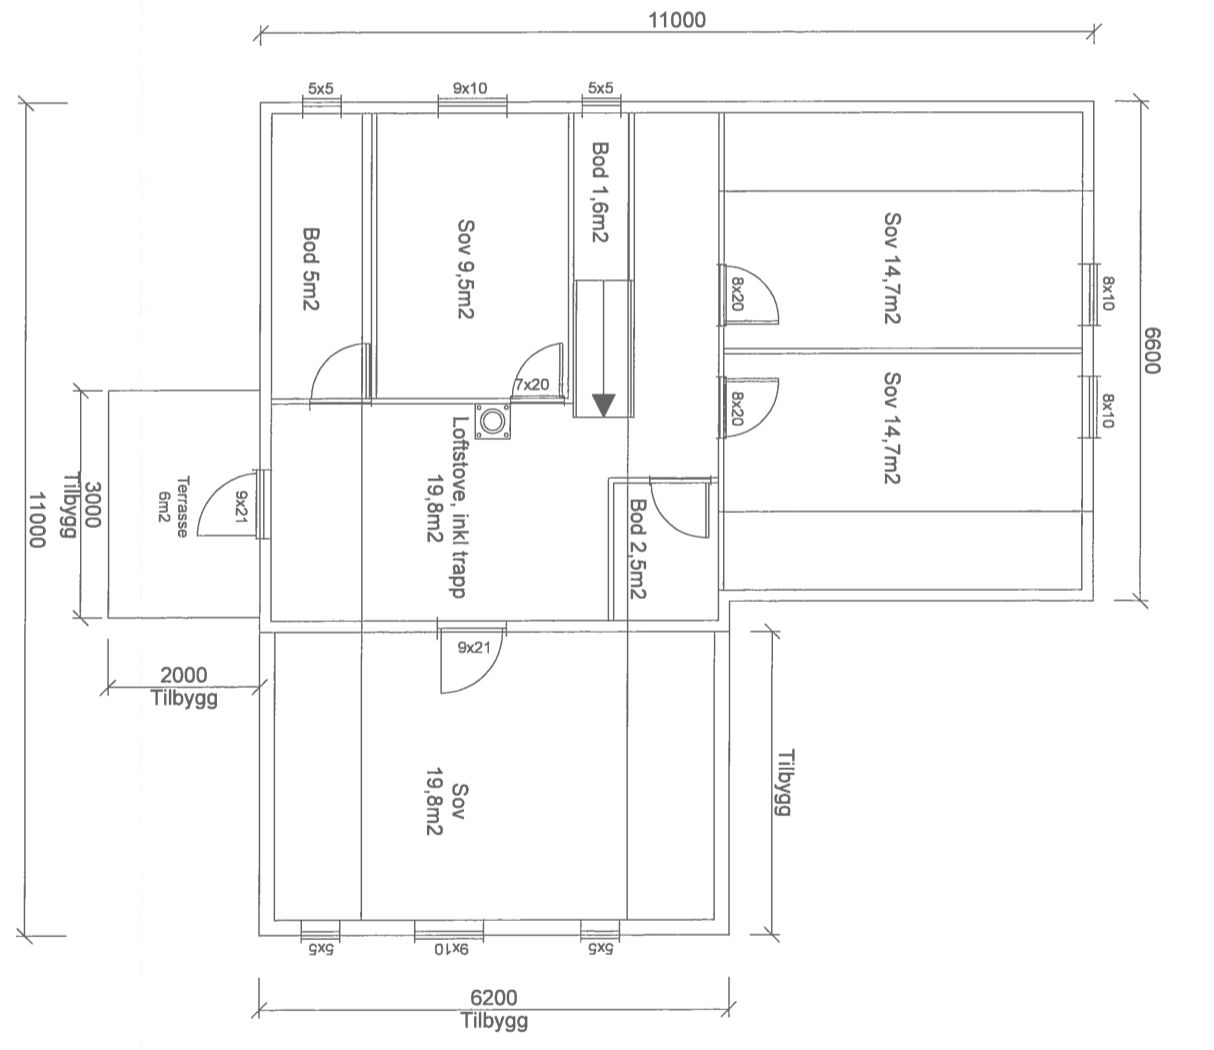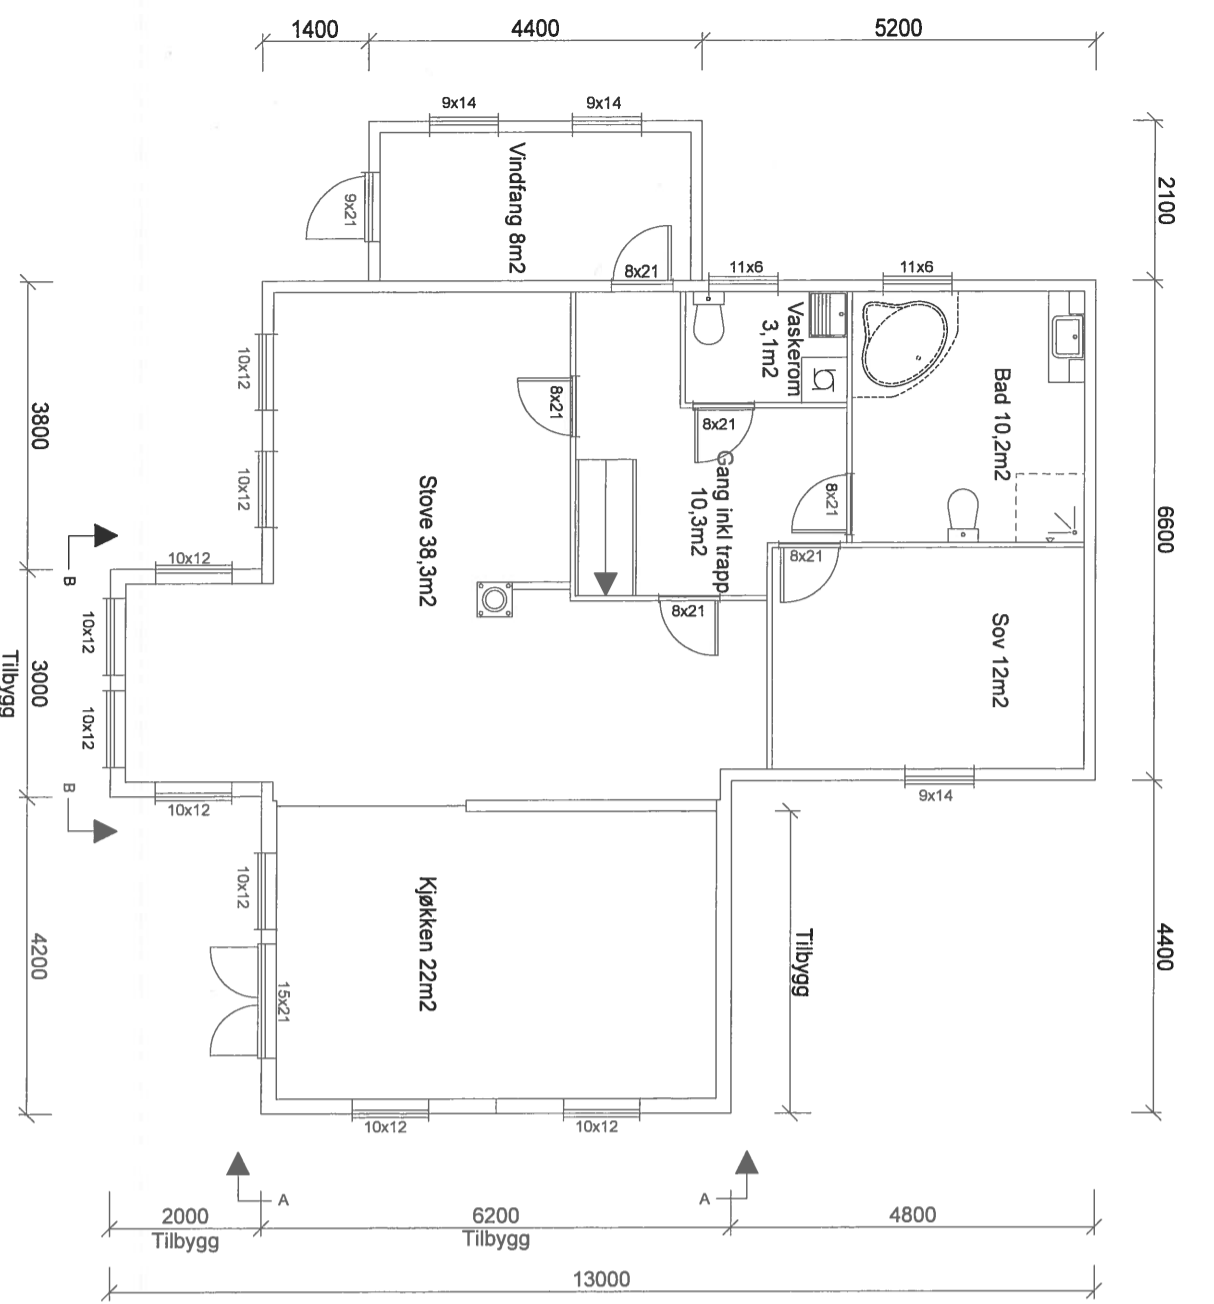

- Denne tegning er beskyttet og må hverken eller helt eller delvis kopieres uten arkitekten samtykke

BRA I M 2	
KJELLER	54,7
HOVEDETG	105,8
LOFTSETG	77,8
SUM	238,3

BYA= 115,1 M<sup>2</sup>





Tilaksnavn: **Anne Børge - Jørgen Fosse**

Tegning: **Plan og snitt Ortegnet**

Dato:	25.11.2016	Konstr./Tegnet:	E.T	Målestokk:	1:100	Tegn nr.:	103
Rev:	04.01.2017	G.nr/B.nr:	24/5	Kommune:	Lindås		

**Kålås & Sønn byggevarerhandel AS**  
 Sauvågen 83, 5915 Hjeltnås  
 Tlf 56353370, Faks 56353481

- Arealer oppgitt i de enkelte rom er oppgitt som faktisk golvareal.

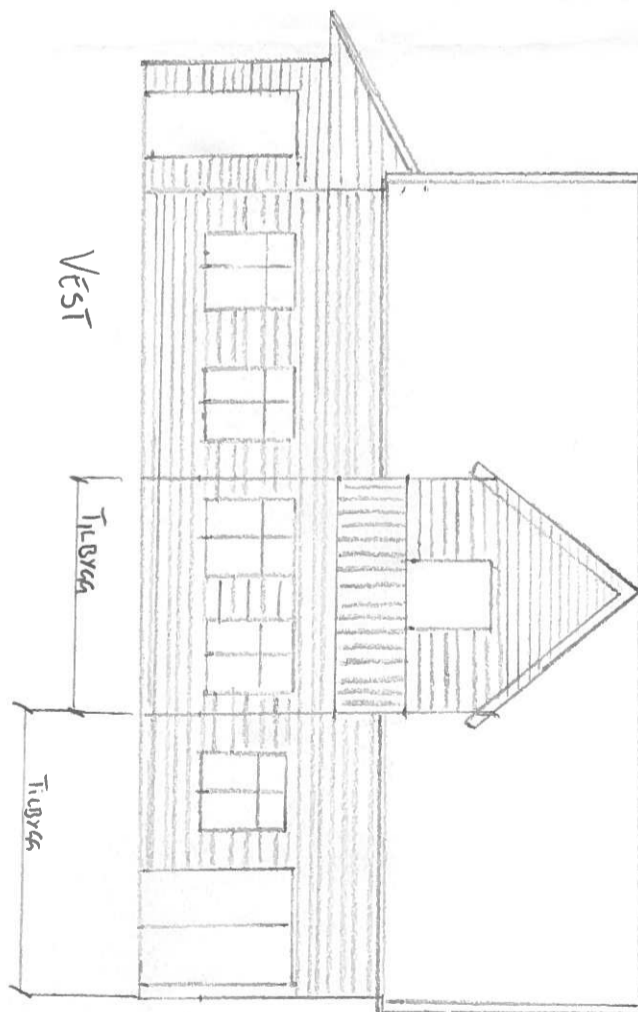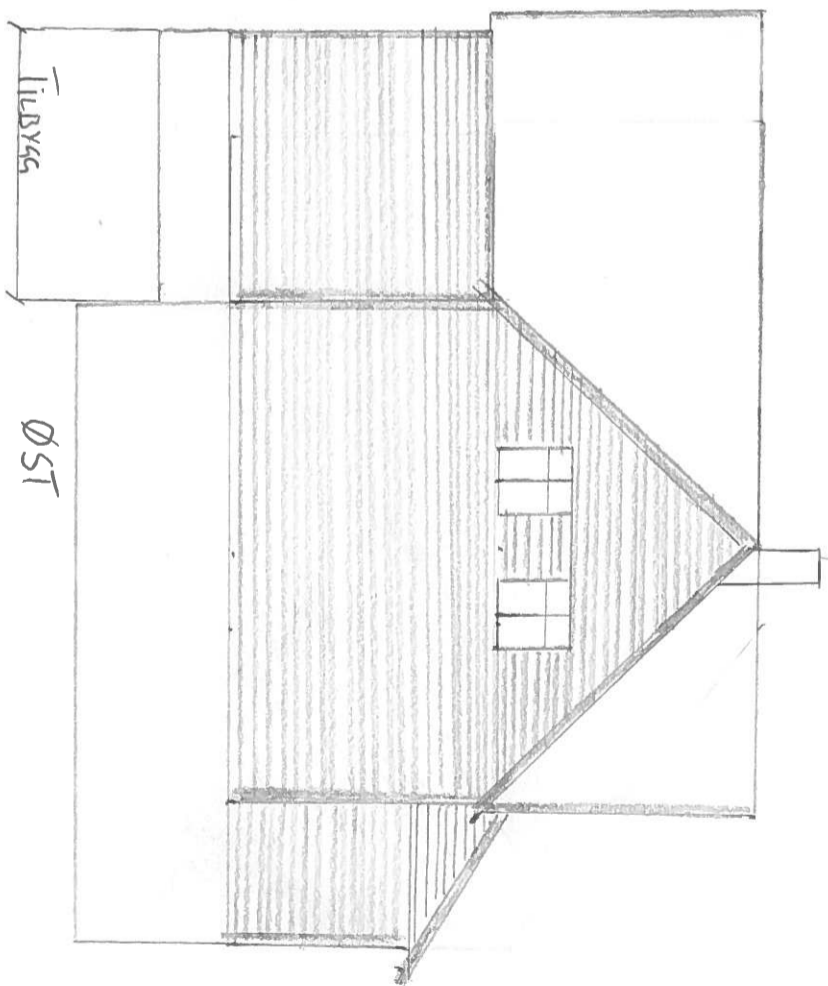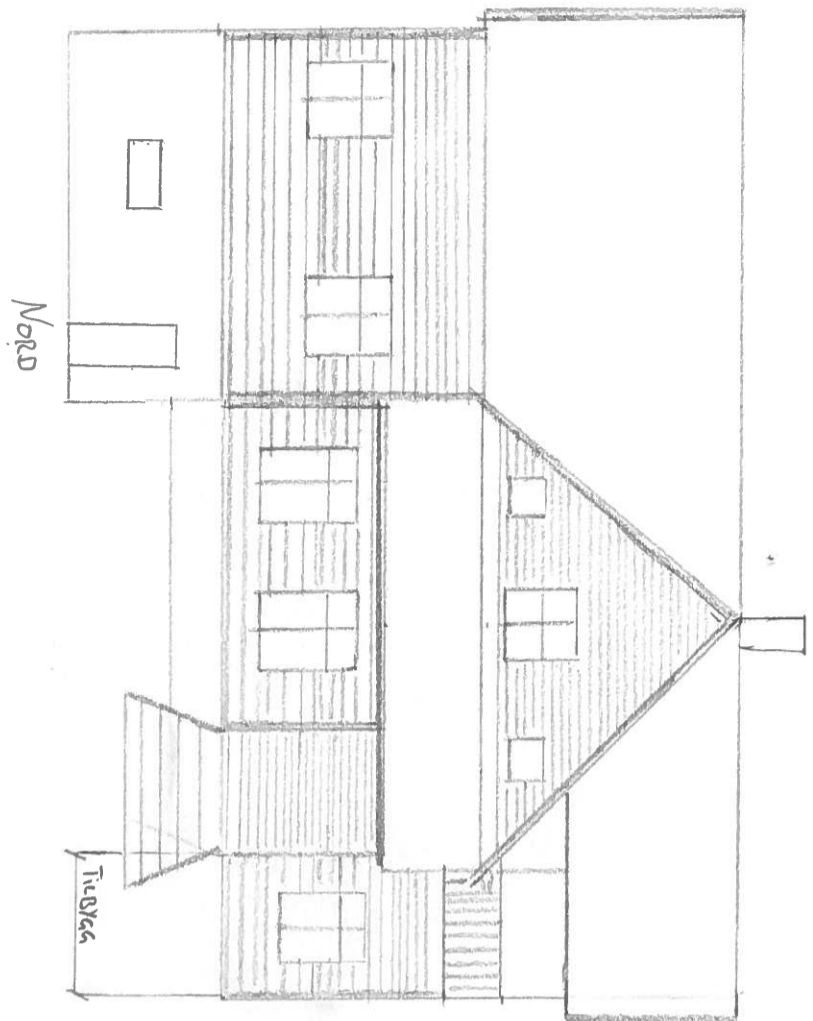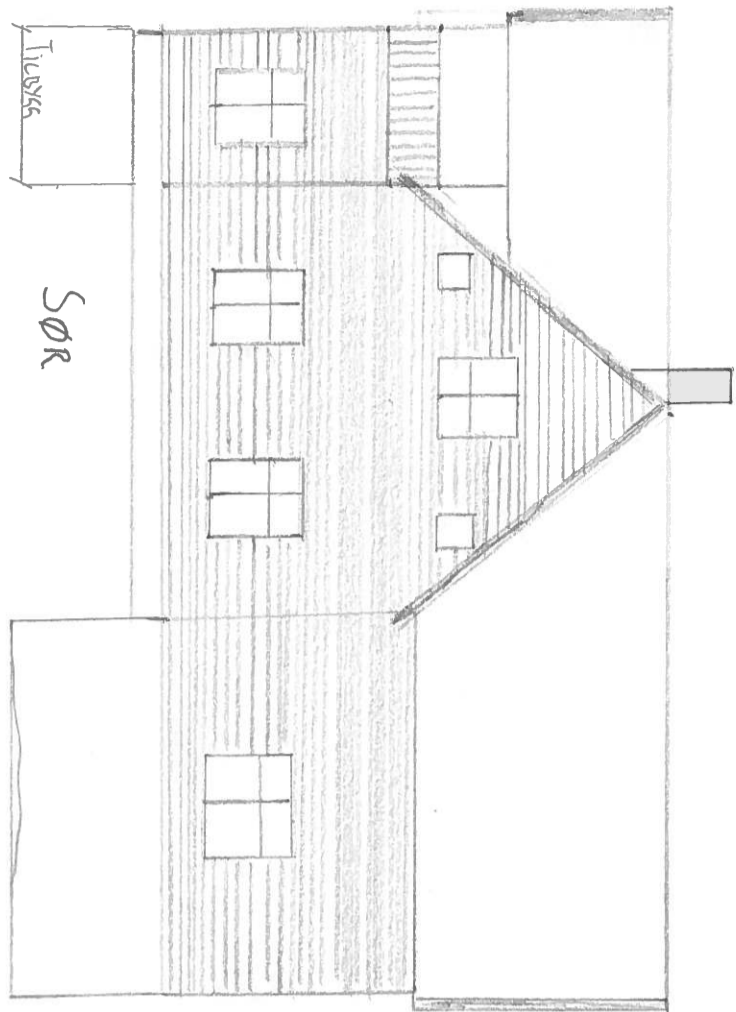

...akshaver:			
<b>Anne Bjørge - Jørgen Fosse</b>			
Tegning:			
<b>Fasade Omtegnat</b>			
Dato:	Konstr./Tegnet:	Målestokk:	Tegn nr.
29.11.2016	J.F	1:100	104
Rev:	G.nr/B.nr:	Kommune:	
00.00.2016	24/5	Lindås	
<b>Jørgen Fosse</b>			
Reikeråsvegen 39, 5913 Eikangervåg			
Tlf 95739143			

E 4.