



PROFIL NR.	0	12,5	25	37,5	50	62,5
HOR. KURV.	R=∞	R=20	R=∞	R=10	R=∞	R=10
BREDEDEUTV.						
TVERRFALL	H.kj.b.k. 3,0% V.kj.b.k. 3,0%					
PROFIL H.	17,69	17,62	17,60	17,77	17,84	18,02
TERRENG H.	17,76	17,76	17,63	17,71	17,84	18,02
OVERBYGN.T.	65CM					

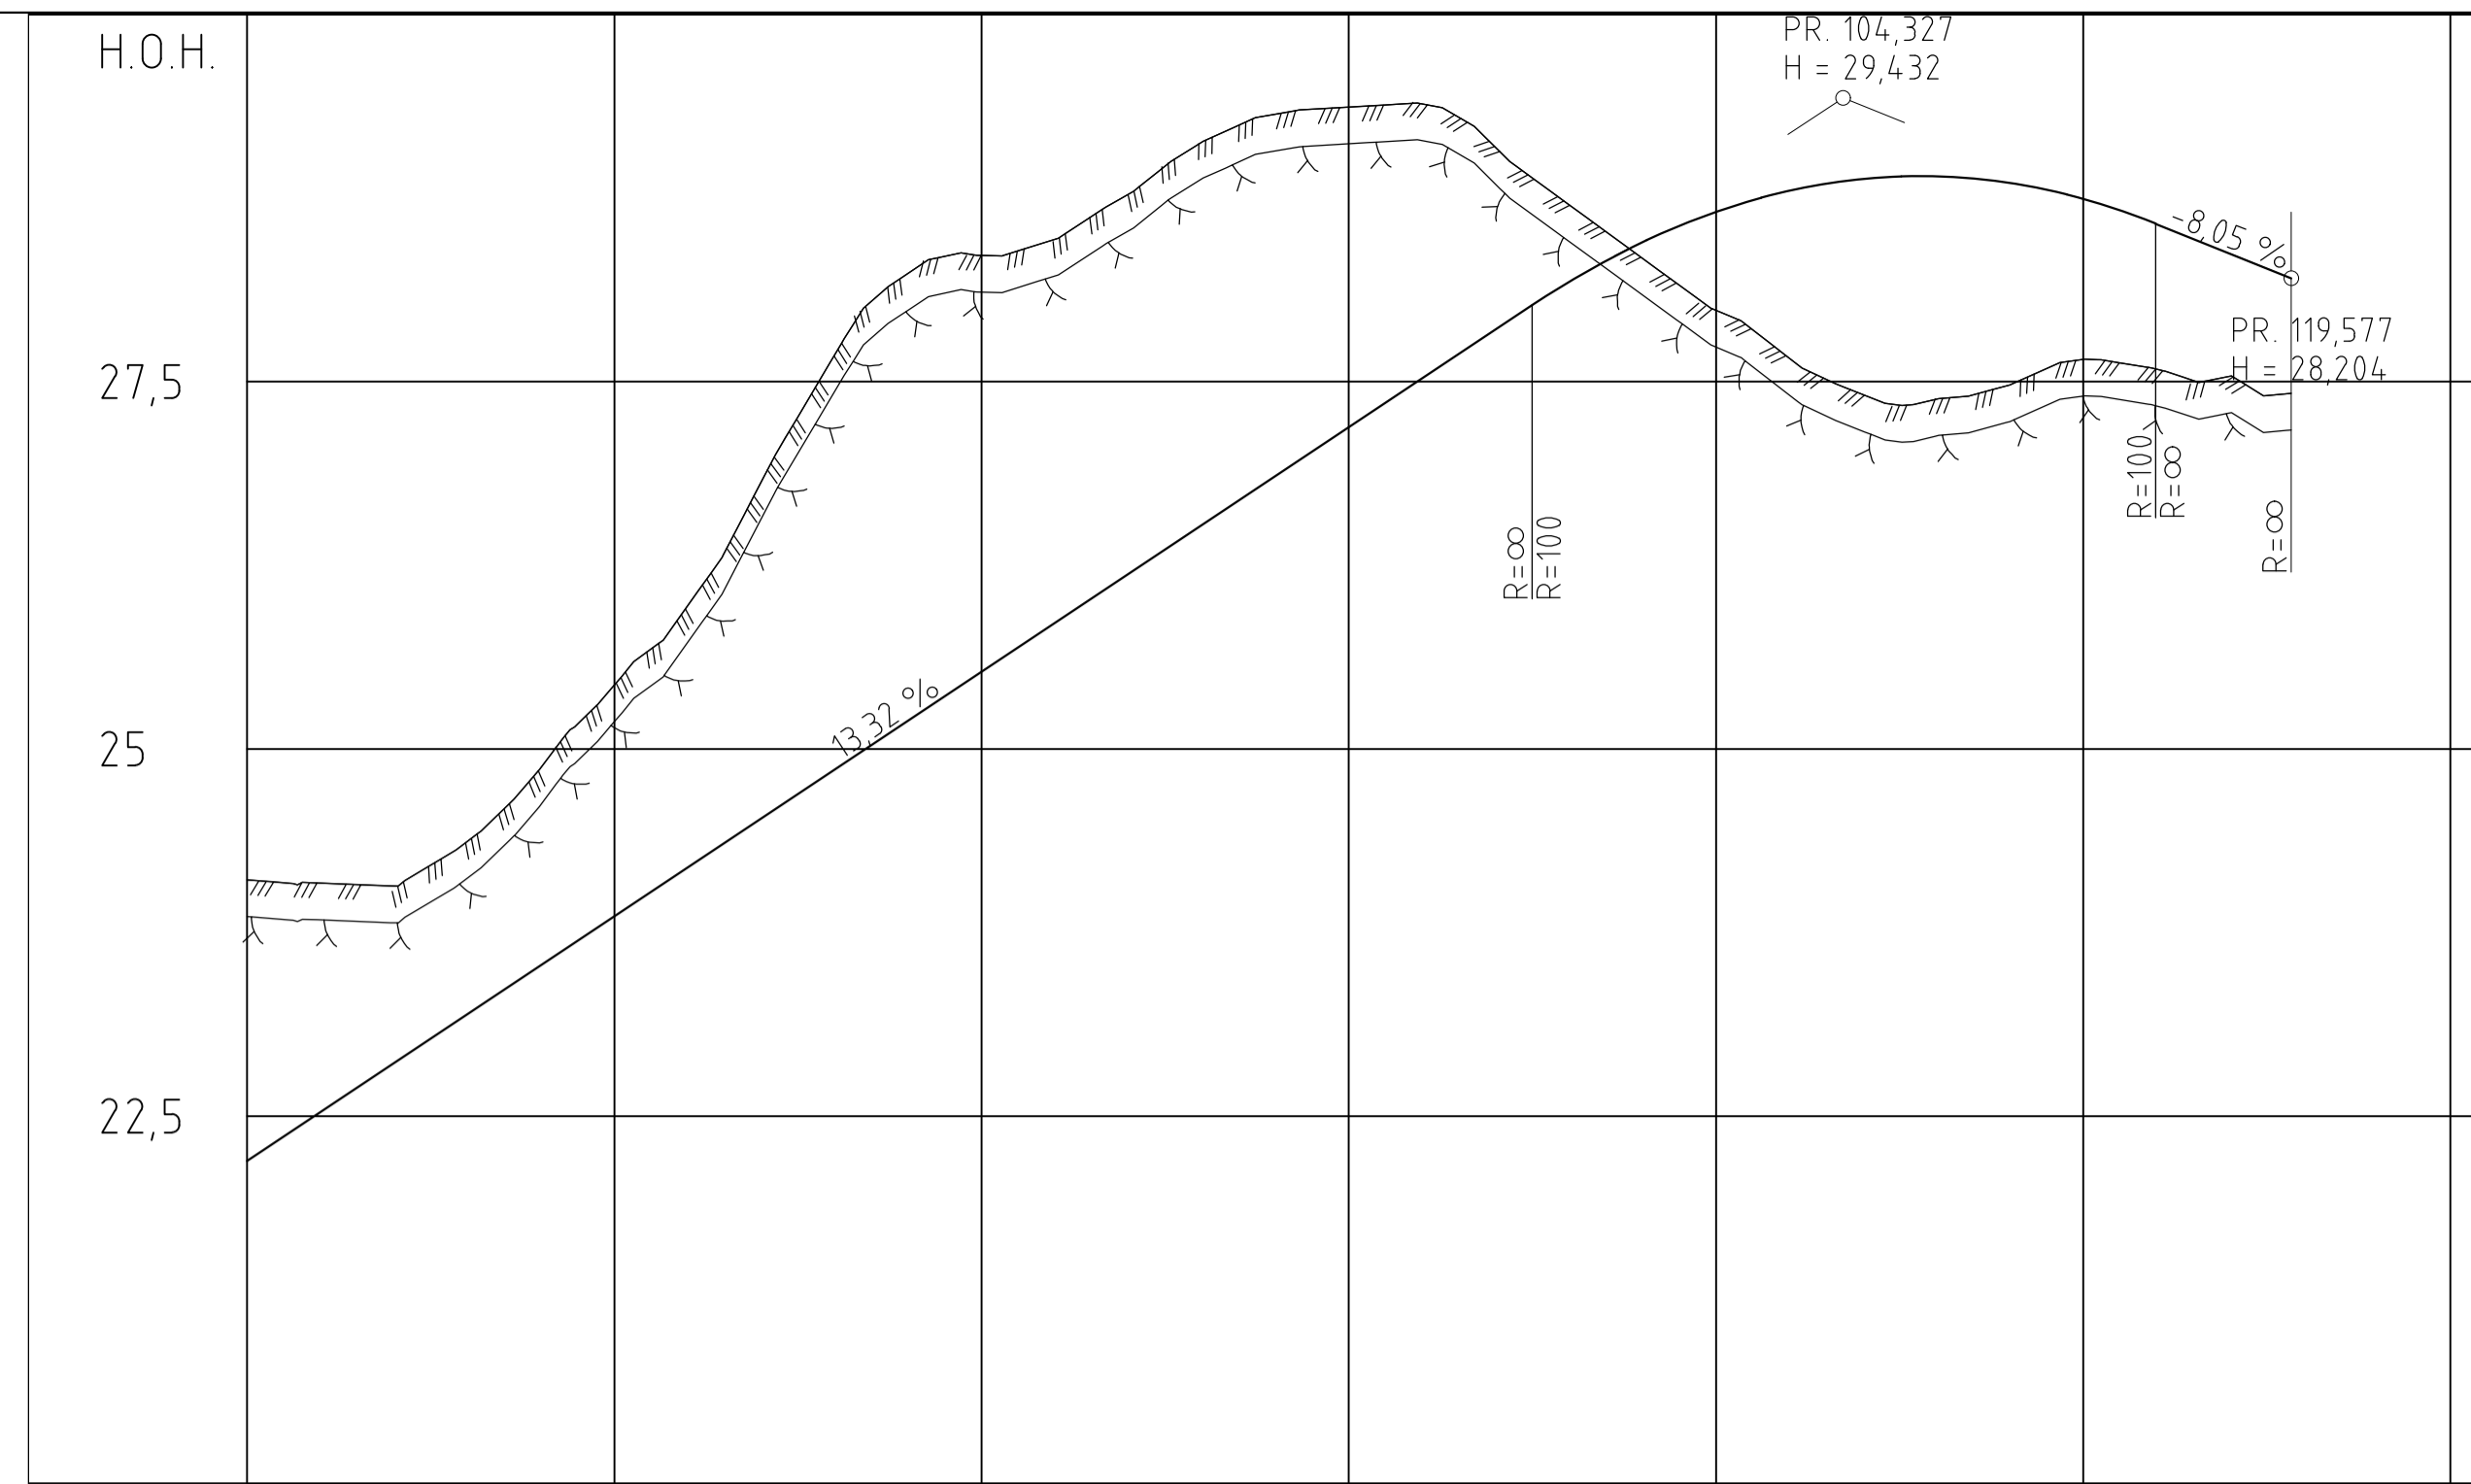

PROFIL NR.	50	62,5	75	87,5	100	112,5	125
HOR. KURV.	R=∞	R=10	R=∞	R=∞	R=10	R=∞	
BREDEDEUTV.							
TVERRFALL	H.kj.b.k. 3,0% V.kj.b.k. 3,0%						
PROFIL H.	22,53	22,86	23,19	23,53	23,86	24,19	24,53
TERRENG H.	22,53	22,86	23,19	23,53	23,86	24,19	24,53
OVERBYGN.T.	65CM						

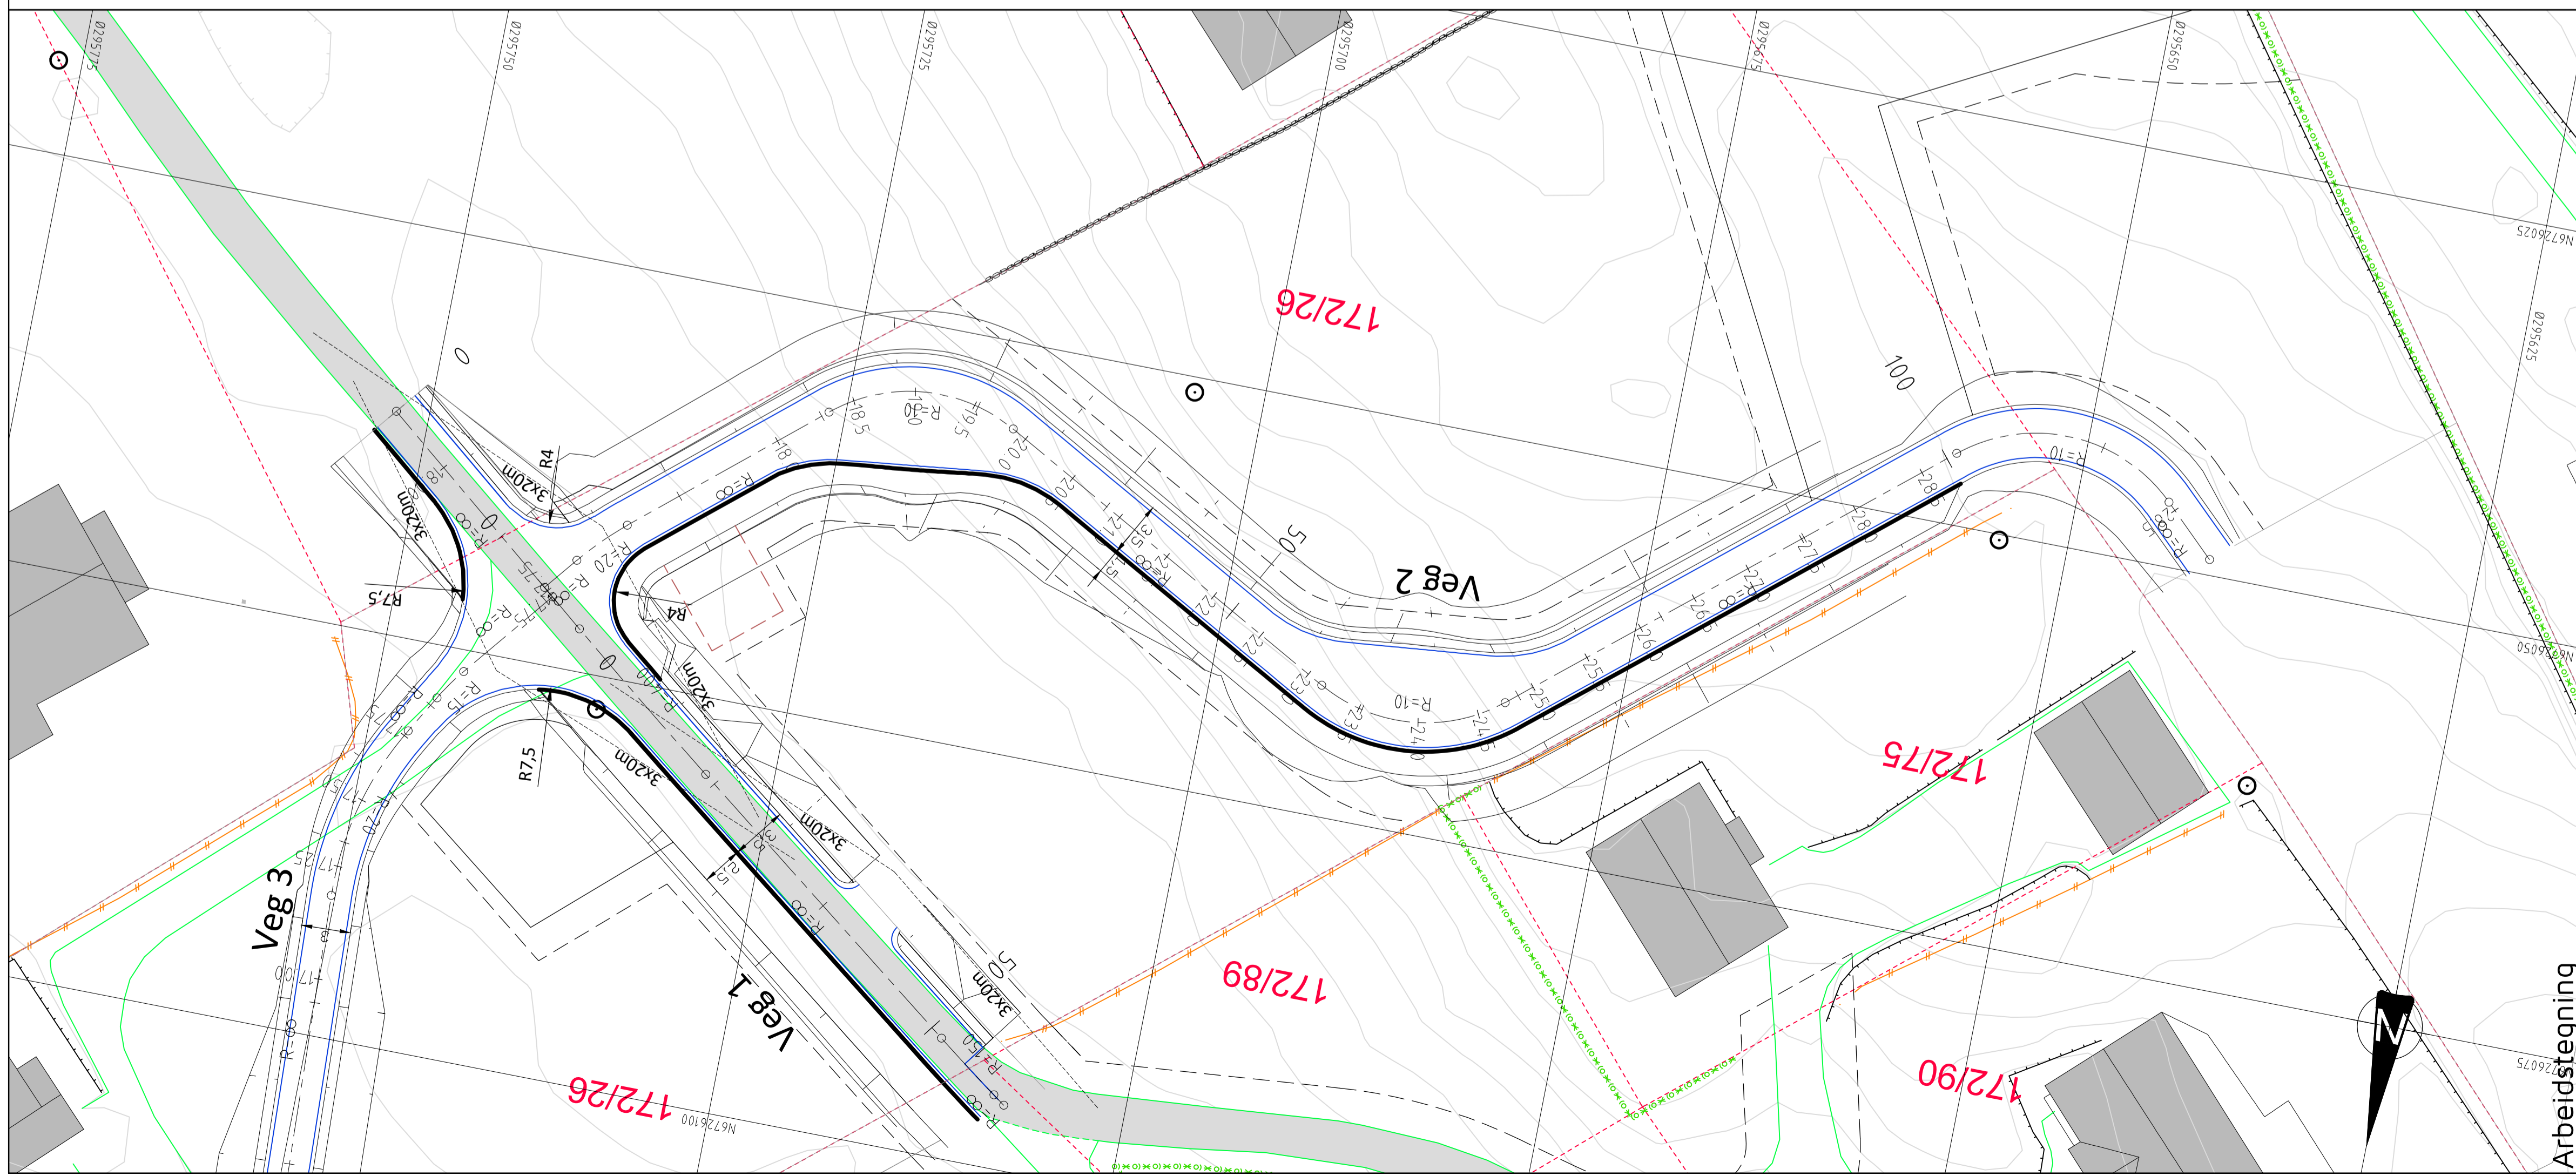

**TEGNFORKLARING**

- Vegskjæring
- Grøttebunn
- Senterlinje
- Kjørebane kant
- Skulderkant
- Vegfylling
- Profilnummer
- Forlauskant
- Frisikt
- Byggegrense
- Eks. eiendomsgrenser
- Eksisterende vei
- Eksisterende mur
- Eksisterende gjerde

Rev.	Dato	Sign.	Revisjonen gjelder
			Oppdragsgiver
			<b>Seim Bygg AS</b>
			Prosjekt
			Sjøvold boligfelt VVA-anlegg
			Plan- og lengdeprofil veg 2.
			Tegn. BN
			Kontr. THF
			Godk. 01.08.2017
			Målestokk 1:250/50
			Form: A1
			Prosjekt 17012
			Tegning: C02
			Rev.

**haugen VVA**  
 Fabrikkgaten 7B  
 5059 Bergen  
 Tlf. 55 59 82 60  
 e-post: post@haugenvva.no