

UP06 monteres på 6m master på begge sider av Kvassnesvegen.
Arm til lysarmatur evalueres i detaljprosjektering.
Plassering til fundament koordineres med plassering av trær.


Nøyaktig plassering av master og spotter bestemmes i detaljprosjektering

Lys integrert under benker evalueres i detaljprosjektering

Anbefales eget strømuttak for spesiell belysning

Nøyaktig plassering og antall pulter evalueres i detaljprosjektering

Veggmontert belysning langs rampen - evalueres og koordineres med belysning av garasjen i detaljprosjektering

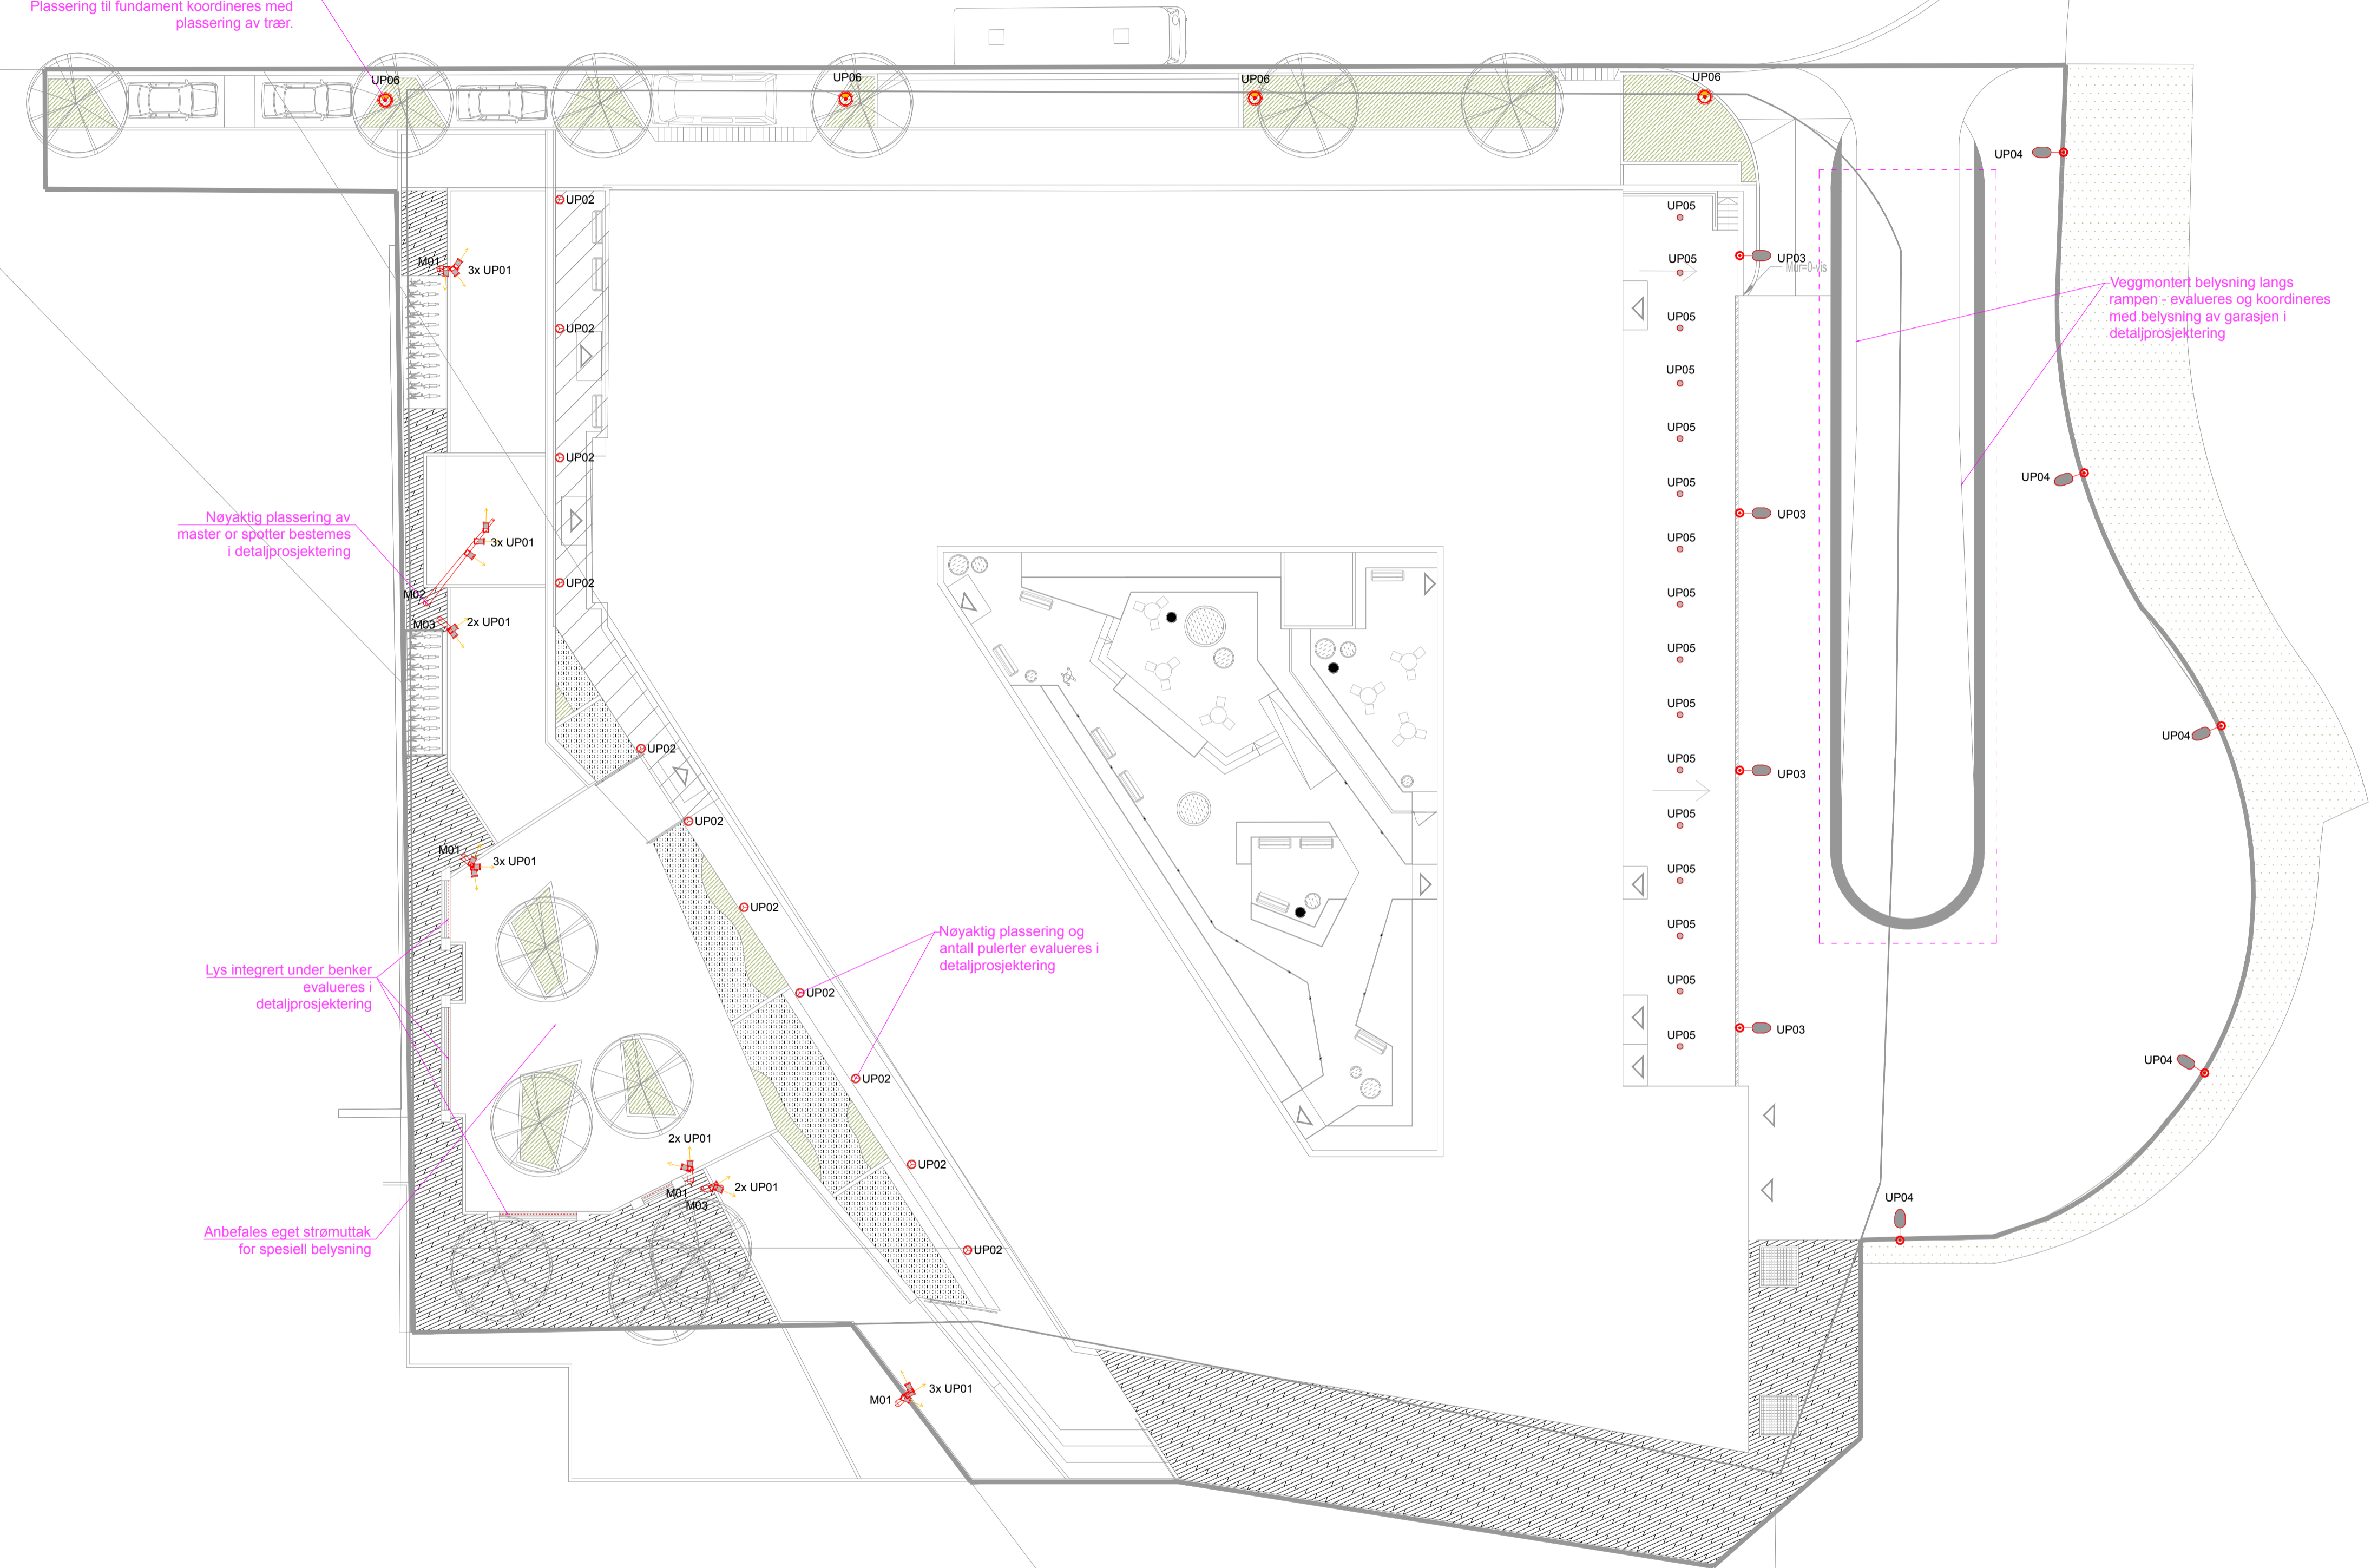

ZENISK TEGNING BASERT PÅ:

LINK LANDSOPP
RISIKO LANDSKAPSPLAN (13.03.2017)

- KOMMENTARER:
- ZENISK PLANTEGNING LESER I SAMMENHENG MED ZENISK ARMATURSPESIFIKASJON 240 KNARVIK HELSEHUS SP001 OG DETALJTEGNING SPESIFISERES I DETALJPROSJEKTERING.
 - POSSISJONER OG MÅL ER VEILEDENDE FRA ZENISK OG MA KONTROLLERES PÅ STEDET
 - I TILFELLET AVVIK TA KONTAKT MED LYSDESIGNER/ARKITEKT FOR MONTERING

LYSBYRING:

- SPESIFISERES I DETALJPROSJEKTERING

ARMATURANTALL:

- SPESIFISERES I DETALJPROSJEKTERING



SYMBOLFORKLARING

SYMBOL	KODE (Statsbygg)	SYMBOLFORKLARING
	UP01	Lysarmatur - Justerbar spot på mast
	UP02	Lyspullert
	UP03	Avskjermert teknisk veggarmatur - plassbelysning
	UP04	Avskjermert teknisk armatur på mast - plassbelysning
	UP05	Bredstrålende downlight
	UP06	Lysmast - sylindrisk gatelys armatur
	M01	Lysmast 10m
	M02	Lysmast 9m
	M03	Lysmast 7m

REV.	Beskrivelse	TGR.	DATO
-	XXXXXX		XXX/ÅÅ/MM.DD
A			
B			
C			
D			
E			
F			
G			
H			

Oppdragsgiver:
Lindås kommune



Prosjekt:
240 Knarvik Helsehus

Tegningsnavn:
Belysningsplan uteområde

Status: FORPROSJEKT | Date: 31.05.2017

Tegnet av: NR	Skala: 1:200 (A1) / 1:400 (A3)
Papir: A1	Prosjektnummer: 204
Tegningsnummer: LP001	Rev: -