


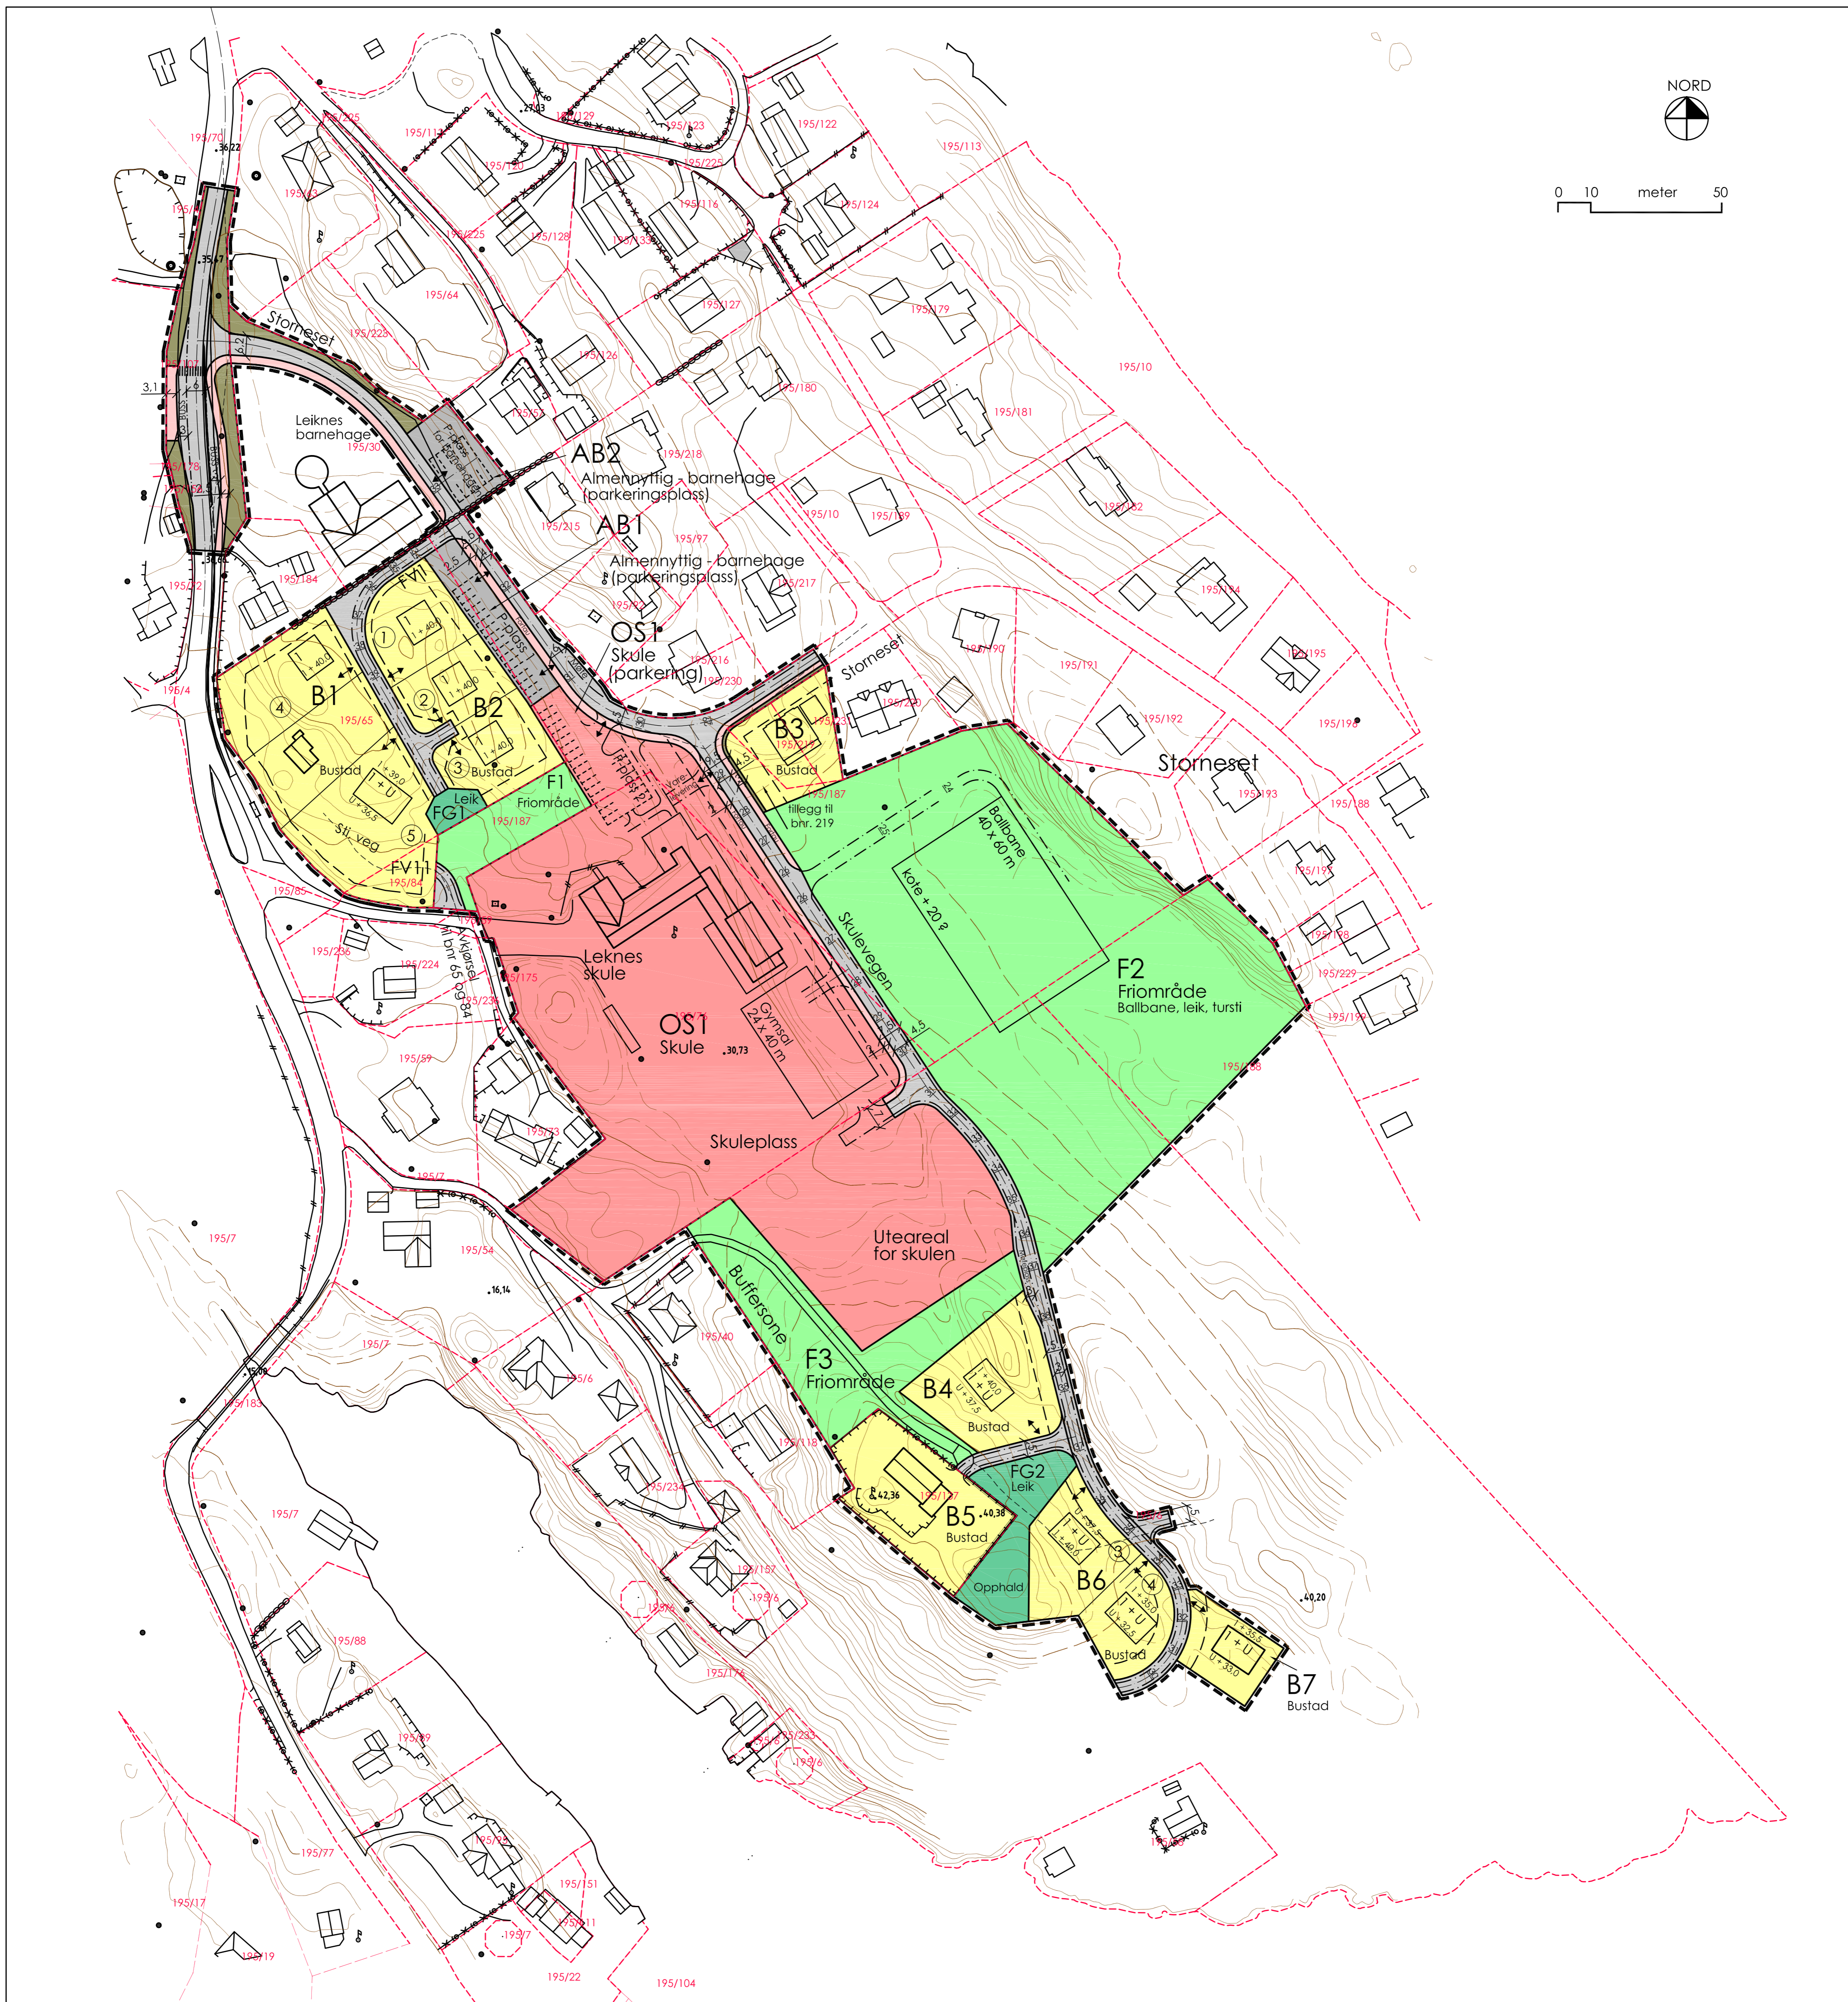

0 10 meter 50



TEIKNFORKLARING

Byningar og anlegg

- B Bustader
- OS Undervisning
- FG Leikeplass
- Samferdsel og teknisk infrastruktur
 - Kjøreveg
 - Gangveg / gangareal
 - Annan veggrunn
 - Parkering
- Grøne strukturar
 - F Friområde

Omsynssoner

- Frisiktsone langs veg
- Plangrense
- Formålsgrense
- Byggjegrænse
- Planlagt tomtegrænse
- Senterline veg
- Kant kjørebane
- Parkeringsfelt
- Frisiktlíne
- Ekstisterande bygg som inngår i planen
- Planlagte bygg og anlegg



0 10 meter 50

LINDÅS KOMMUNE
Reguleringsplan for
Leiknes skule med omliggjande areal
Gnr. 195 Leknes, del av bnr. 187 m. fl.

Mål
Sjå målestav
Dato - sign.

SAKSHANDSAMING
1. gangs handsaming i planutvalet
Offentleg ettersyn
2. gangs handsaming i planutvalet
Kommunestyret
REVISJONAR :
A : Diverse detaljar, tillegg
B : Konvertering til PL 2008

26. 03. 2010
01. 06. 2010

Kålås & Sønn Byggevarehandel AS
Leiknes Barnehage AS
Lindås kommune

Dato
08. 03. 2010

Sist revidert
01. 06. 2010

Siv. ing. Vidar Mjøse
Fabrikkveggen 7B, 5059 BERGEN

Prosjekt nr. 461

Teikning nr. 12B