



Statens vegvesen

.....

Behandlende enhet: Region vest
Vegavdeling Hordaland

Saksbehandler/telefon: Tomislav Jajcinovic / 46875621

Vår referanse: 17/141756-1

Deres referanse:

Vår dato: 04.09.2017

V62 R-17 – Vedtaksbrev – lengdegrense – Fv. 390 – Lindås kommune

Regionvegkontoret har i dag med hjemmel i forskrift om offentlige trafikkskilt av 7. oktober 2005 § 28, vedtatt at det på ovennevnte sted skal settes opp følgende offentlige trafikkskilt:

Skilt nr. 316 «lengdegrense» med underskilt 802 «avstand» og underskilt 810 «svingpil»

Skiltkombinasjon, plassering og antall skilt er vist på vedlagt skiltplan datert 01.09.2017, produsert av Statens vegvesen, Vegavdeling Hordaland, Plan- og forvaltningsseksjon Bergen.

Vedtaksbrevet trer i kraft fra den dato når skiltene er satt opp og avdekket.

Plan- og forvaltningsseksjon Bergen
Med hilsen

Sindre Lillebø
Seksjonsleder

Tomislav Jajcinovic

Dokumentet er godkjent elektronisk og har derfor ingen håndskrevne signaturer.

Vedlegg: 1

Postadresse
Statens vegvesen
Region vest
Postboks 43
6861 LEIKANGER

Telefon: 22 07 30 00
firmapost-vest@vegvesen.no
Org.nr: 971032081

Kontoradresse
Nygårdsgaten 112
5008 BERGEN

Fakturaadresse
Statens vegvesen
Regnskap
Postboks 702
9815 Vadsø


Kopi

Lindås kommune, Kvernhusmyrane 20, 5914 ISDALSTØ


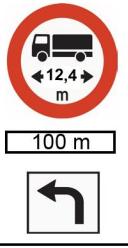
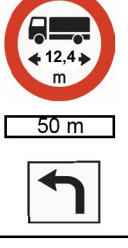

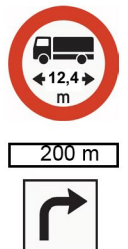
Hordaland politidistrikt, Hordaland politidistrikt, Felles operativ enhet, Postboks 285
sentrum, 5804 BERGEN




Revisjon	Revisjonen gjelder	Utarb.	Kontr.	Godkj.	Rev. dato
		Tegningsdato	01.09.2017.		
Skiltplan Skilt nr. 316 "Lengdegrense", Fv.390, Fv. 391 Lindås kommune		Bestiller			
		Produsert for	SVV Region Vest		
		Prosjekt nummer			
		Prosjekt fasenumm.			
		Arkivreferanse			
		Målestokk	1: 2000 (A3)		
		Koordinatsystem			
Utarbeidet av	Kontrollert av	Godkjent av	Konsulentarkiv		
TOMJA			Tegn. nr.	L1	Rev.

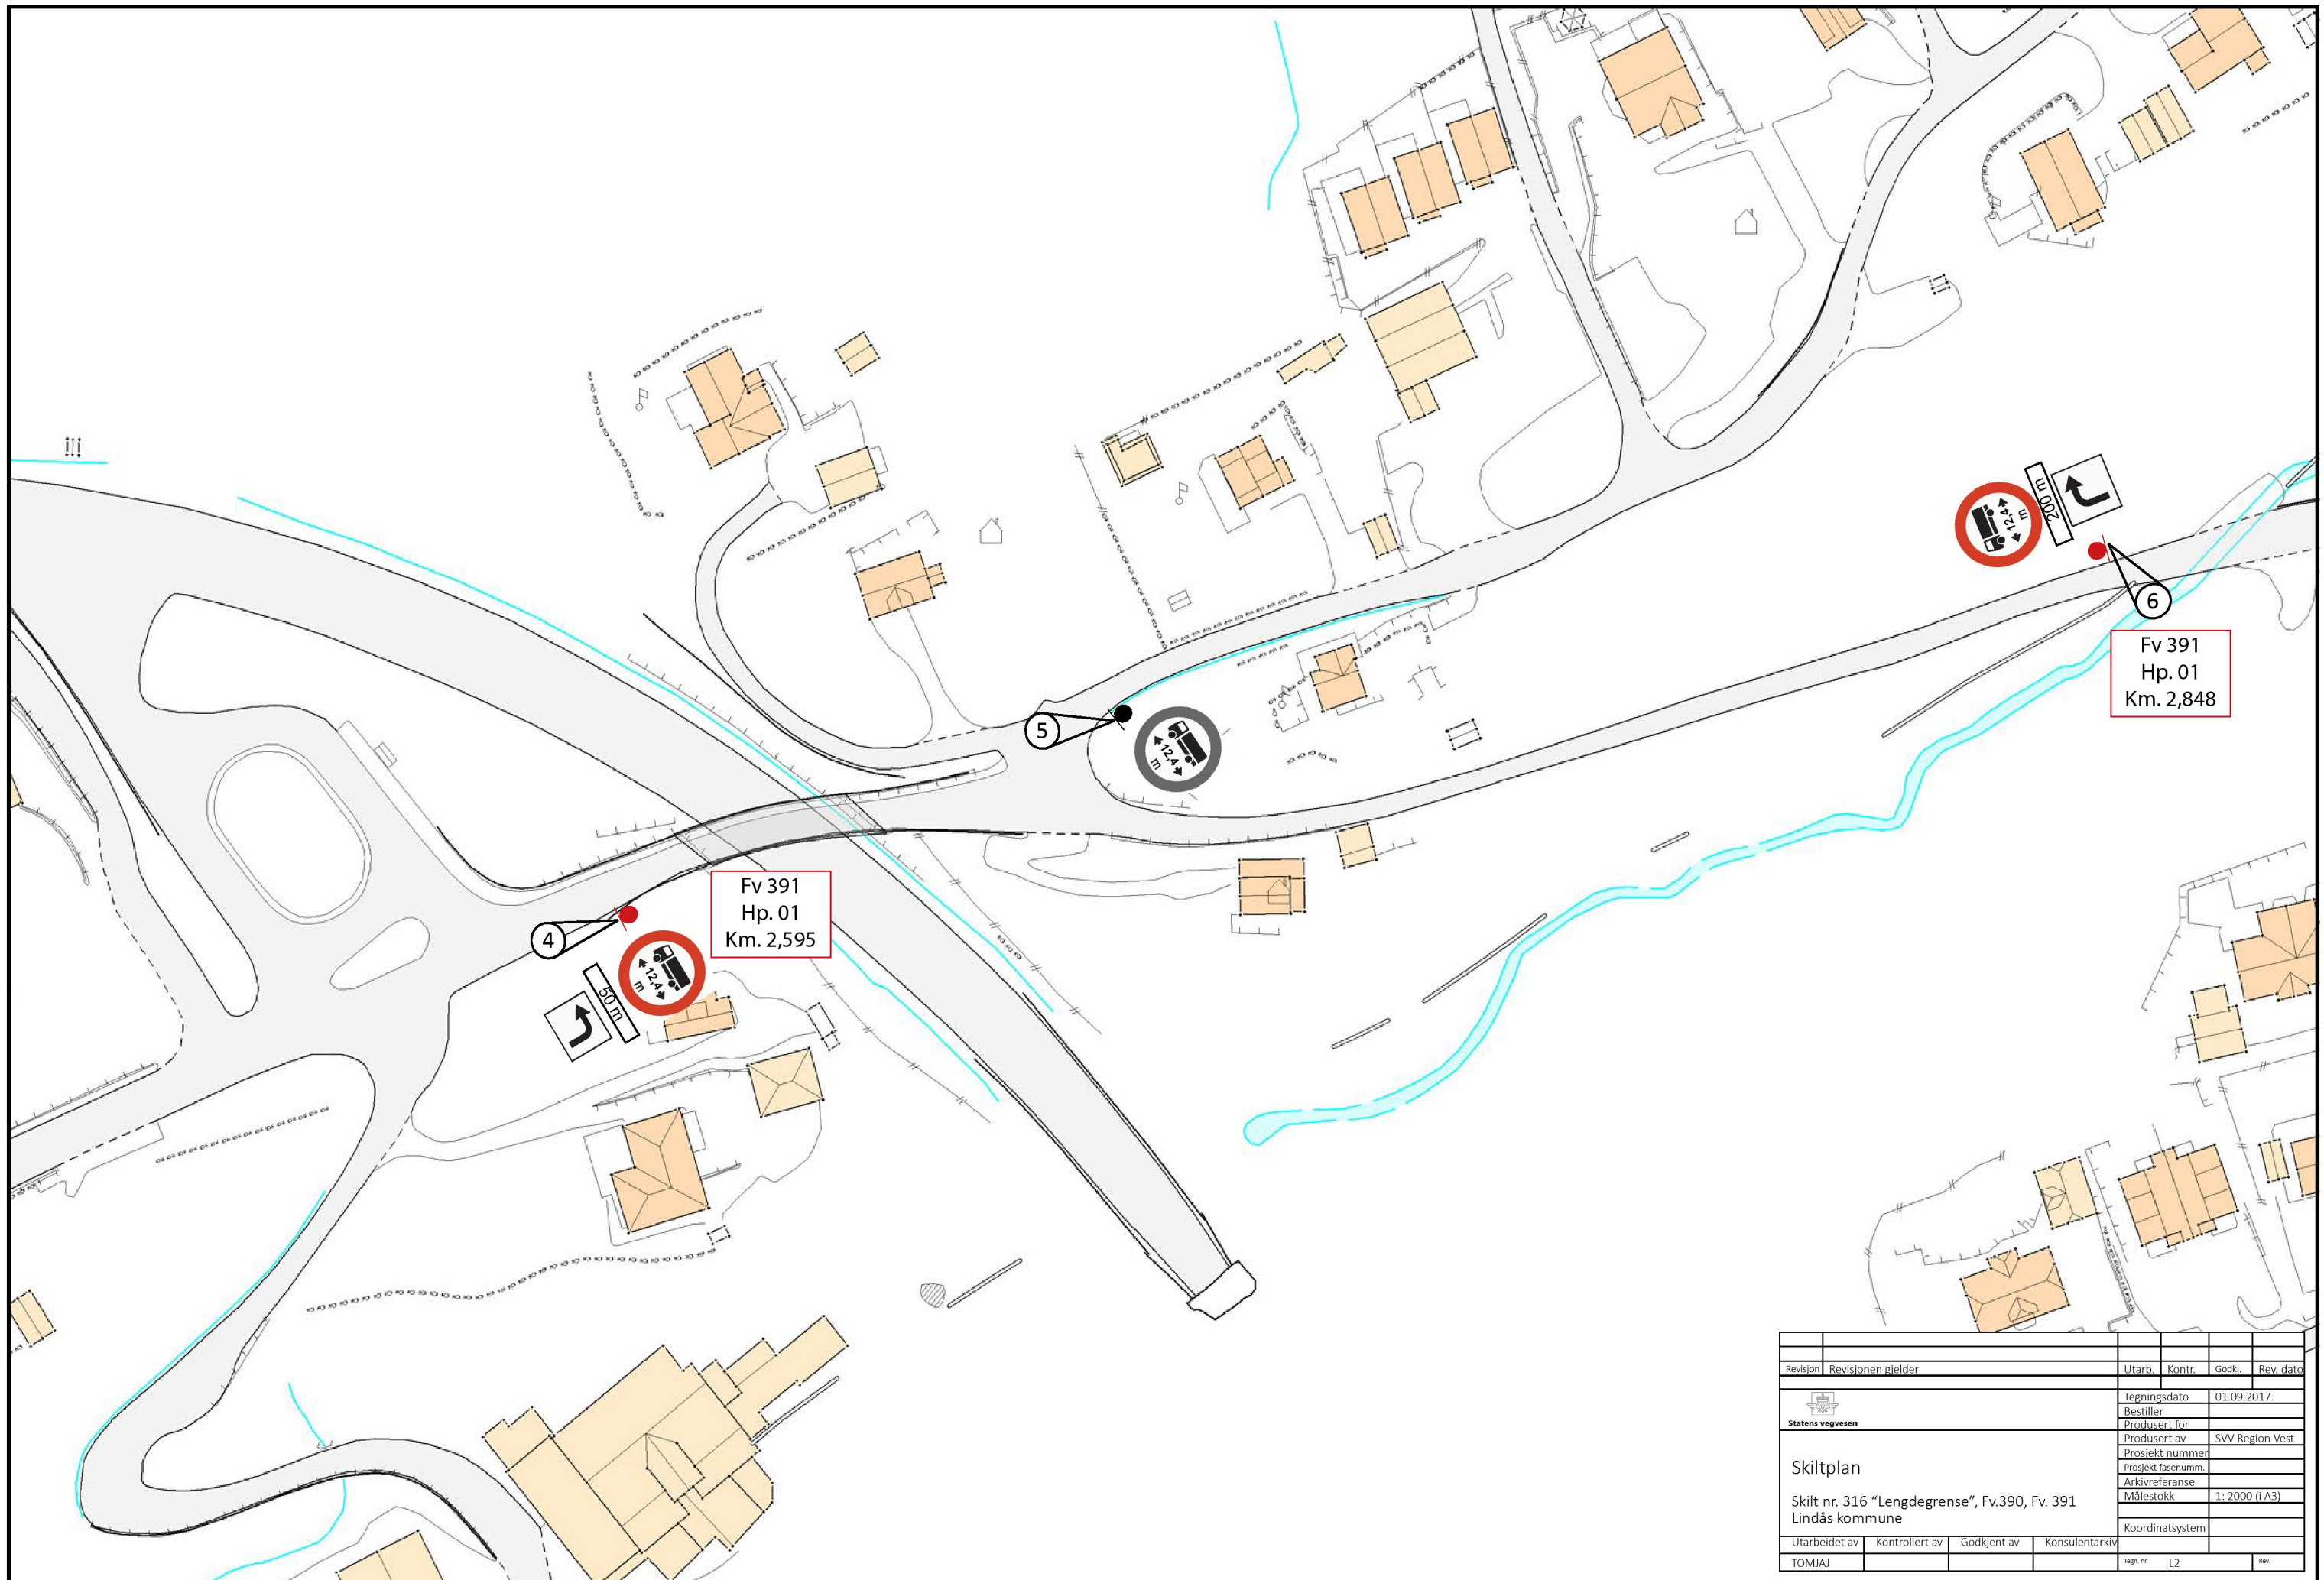

Revisjon	Revisjonen gjelder	Utarb.	Kontr.	Godkj.	Rev. dato
		Tegningsdato	01.09.2017.		
Skiltplan Skilt nr. 316 "Lengdegrense", Fv.390, Fv. 391 Lindås kommune		Bestiller	SVV Region Vest		
Utarbeidet av TOMJA		Prosjekt nummer			
Kontrollert av		Prosjekt fasenumm.			
Godkjent av		Arkivreferanse			
Konsulentarkiv		Målestokk	1: 2000 (A3)		
		Koordinatsystem			
		Tegn. nr.	L2		Rev.

POSIS- JON	SKILT	SKILTNR.	STØR- RELSE	FOLIE- KLASSE/ BELYSNING	PLATE		OPPSETT		HØYDE underkant skilt	VEDTAK	MERKNADER	
					TYPE	ANTALL	TYPE	ANTALL				
1		316	MS	1		1 - NY			u/H - 2000 mm	V62		
		802	MS	1		1 - NY	3	1 - NY				R-17
		810	MS	1		1 - NY						
2		316									eksisterende skilt på kommunal veg	
3		316	MS	1		1 - NY			u/H - 2000 mm	V62		
		802	MS	1		1 - NY	3	1 - NY				R-17
		810	MS	1		1 - NY						
4		316	LS	1		1 - NY			u/H - 2000 mm	V63		
		802	LS	1		1 - NY	3	1 - NY				R-17
		810	LS	1		1 - NY						
5		316									eksisterende skilt på kommunal veg	
6		316	LS	1		1 - NY			u/H - 2000 mm	V63		
		802	LS	1		1 - NY	3	1 - NY				R-17
		810	LS	1		1 - NY						

SYMBOLFORKLARING:		FOLIEKLASSE:	ANTALL:	OPPSETTYPE:
	Nytt oppsett		Eksisterende oppsett	1, 2 eller 3
	Skiltoppsett på stolpe	1, 2 eller 3	FJ = Fjernes	1 = Eksisterende stolpe
	Skiltoppsett på mast	IB = Innvendig belyst	FL = Flyttes	2 = Stolpe 60 mm, med fundament
	Tosidig skilt / to ensidige skilt	UB = Utvendig belyst	NY = Ny	3 = Stolpe 89 mm, med fundament
	på stolpe / mast	BP = Billedpunkt		4 = NE- godkjent mast og fundament
	Helportal	FG = Fullgrafisk		5 = Monteres på ... (brorekkeverk, lysmast etc)
	Halvportal			HØYDE UNDERKANT SKILT:
	Posisjonsangivelse			u/S = Underkant underskilt
				u/H = Underkant hovedskilt

Revisjon	Revisjonen gjelder	Utarb.	Kontr.	Godkj.	Rev. dato
		Tegningsdato	01.09.2017.		
Skiltplan		Bestiller			
Skilt nr. 316 "Lengdegrense", Fv.390, Fv. 391		Produsert for	SVV Region Vest		
Lindås kommune		Prosjekt nummer			
		Prosjekt fasenumm.			
		Arkivreferanse			
		Målestokk	1: 2000 (A3)		
		Koordinatsystem			
Utarbeidet av	Kontrollert av	Godkjent av	Konsulentarkiv		
TOMJA			Tegn. nr. L3		
			Rev.		



Posisjon 1.



Posisjon 3.



Posisjon 4.



Posisjon 6.

Revisjon	Revisjonen gjelder	Utarb.	Kontr.	Godkj.	Rev. dato
		Tegningsdato	01.09.2017.		
Statens vegvesen		Bestiller			
		Produsert for			
		Prosjekt nummer	SVV Region Vest		
		Prosjekt fasenumm.			
		Arkivreferanse			
		Målestokk	1: 2000 (i A3)		
		Koordinatsystem			
Utarbeidet av	Kontrollert av	Godkjent av	Konsulentarkiv		
TOMIAJ					
		Tegn. nr.	L4		Rev.