

# Nabovarsel

17/79

MOTTATT

8 SEPT 2017

11-September-2017



Sendes til berørte naboer og gjenboere

Ved riving skal kreditorer med pengeheftelser i eiendommen varsles, plan- og bygningsloven § 21-3

## Til

Lindås Kommune  
Felles postmottak Kvernhusmyrane 20  
5911 ALVERSUND

## Som eier/fester av

Gnr.	Bnr.	Eiendommens adresse
134	289	Storsteinen

## Tiltak på eiendommen

Kommune	Gnr.	Bnr.	Adresse	Eier/fester
Lindås	134	292	Storsteinen 33, 5911 ALVERSUND	Espen Wiken Lygre

## Det varsles herved om

Søknadstype	Tiltakstype	Næringsgruppekode
søknad i ett trinn	Veg Parkeringsplass Vesentlig terrenginngrep Nytt anlegg/konstruksjon	X Bolig

## Nabovarselet gjelder

Søknad om legalisering av parkerings plass, endra innkjørsle og terreng endring i enden av parkerings plass. Det er utbetra snuplass og parkering i framkant av eksisterande hus. Tidlegare var det forholdsvis smalt, og ikkje god plass for parkering og snu plass for bilar.  
No er dette endra, ved at skråning mot veg er endra, og plass framfor huset er laga større.

## Arealdisponering

### Planstatus mv.

Gjeldende plan	Navn på plan
Reguleringsplan	Hilland Bustadsfelt gnr.: 134 bnr.: 4,37 mfl

## Spørsmål og merknader vedrørende nabovarsel

### Ansvarlig søker

navn  
ING. ASBJØRN DANIELSEN AS

### Kontaktperson

navn	e-postadresse	Telefon	Mobiltelefon
Karsten Oma	karsten@asdaniel.no	48078030	48078030

### Merknadene sendes:

Eventuelle merknader skal være mottatt innen 2 uker etter at dette varsel er sendt. Ansvarlig søker/tiltakshaver skal sammen med søknad sende innkomne merknader og redegjøre for eventuelle endringer.

Navn	Postadresse	e-postadresse
ING. ASBJØRN DANIELSEN AS	Fabrikkgaten 5, 5059 BERGEN	karsten@asdaniel.no

# Nabovarsel

Sendes til berørte naboer og gjenboere

Ved riving skal kreditorer med pengeheftelser i eiendommen varsles, plan- og bygningsloven § 21-3



## Vedlegg

Vedleggstype	Gruppe	Beskrivelse av vedlegget
Situasjonsplan	D	Basiskart med innteikna mur og parkering.
Tegning ny fasade	E	Fasadar.
Tegning ny snitt	E	Snitt av mur.

## Signering


Ansvarlig søker/Tiltakshaver

Sted ALVERSUND

Dato 07.09.2017

Signatur *Espen Wiken Lygre*


Gjentas med blokkbokstaver ESPEN WIKEN LYGRE

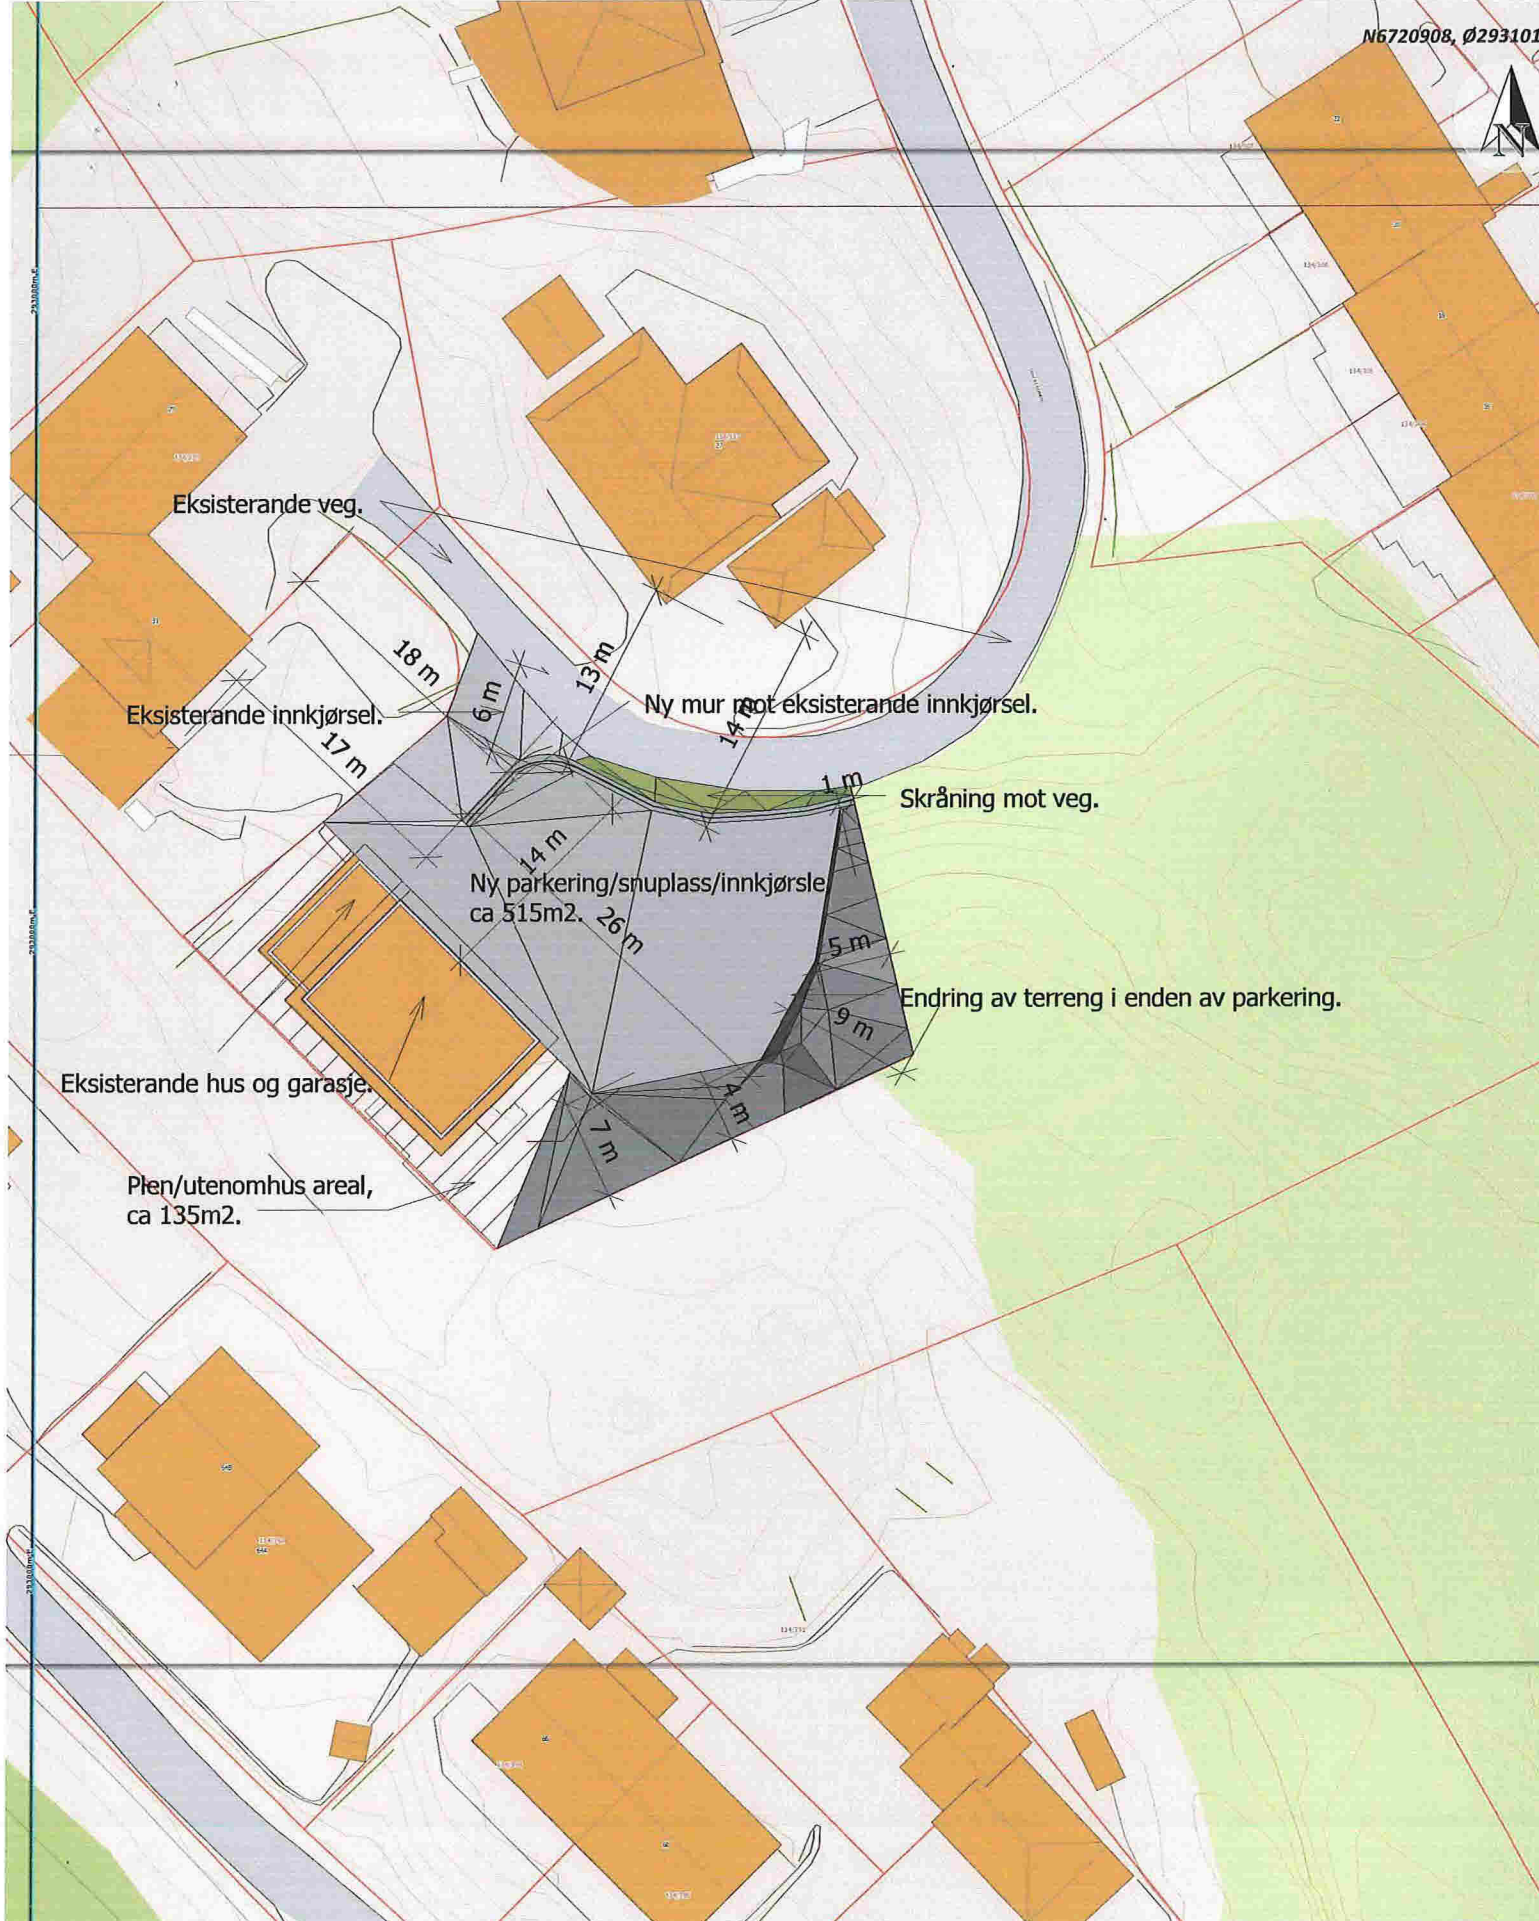

Situasjonskart -  
Storsteinen 33

Dato: 19-06-2017



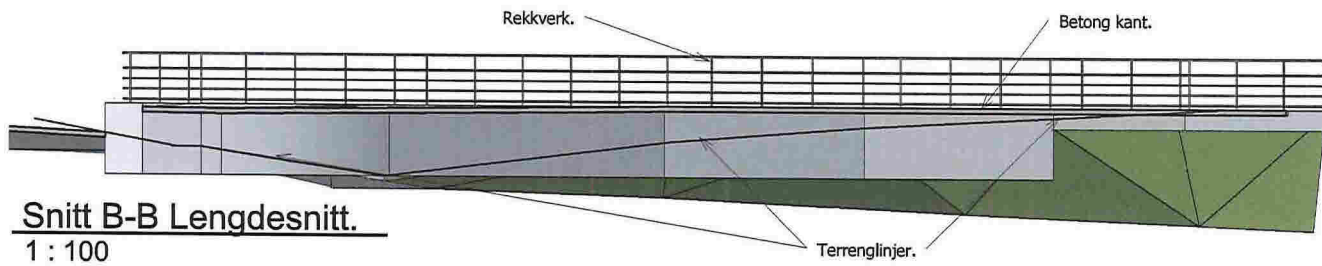


**Snitt B-B Lengdesnitt.**

1 : 100

Terrenglinjer.

Betong kant.


Rekkverk.

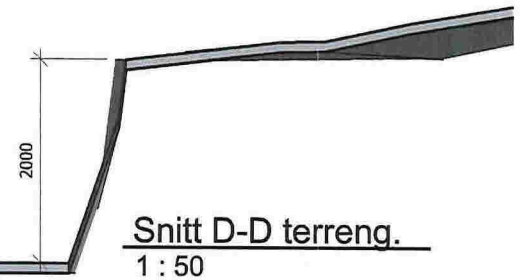

**Snitt D-D terreng.**


1 : 50

2000

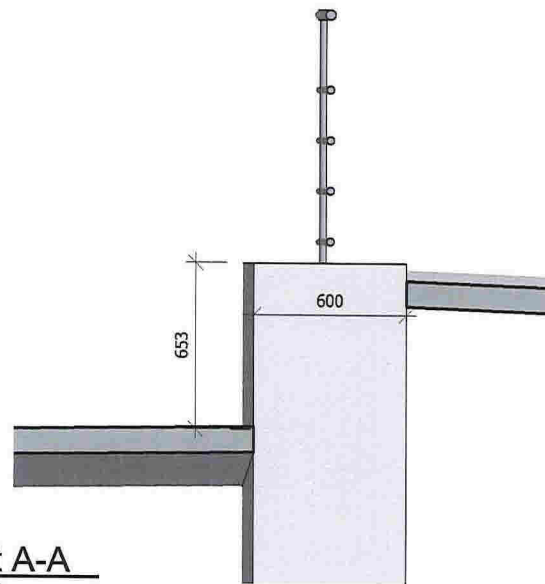

**Snitt A-A**

1 : 20

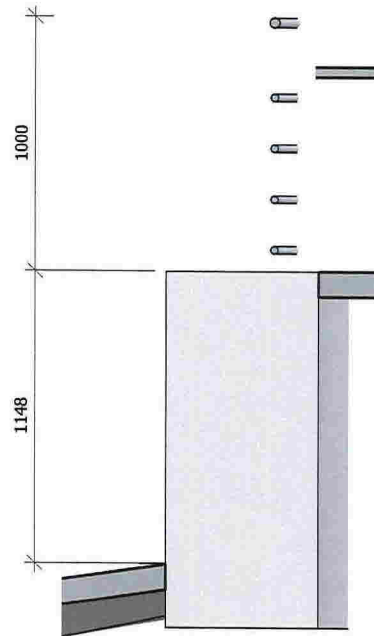

**Snitt C-C**

1 : 20

1148

1000

**ing. asbjørn danielson as**  
RÅDGIVENDE INGENJØRER I BYGGTEKNIKK

Fabrikkgaten 5, 5059 Bergen E-post: asbjorn@asdaniel.no Tlf: 900 73 123

TILTAKSHAVER:

**Espen Wiken Lygre**

PROSJEKT:

**Storsteinen 33**

TEGNINGSTITTEL:

**Nye snitt mur.**

STATUS TEGNING:

**Byggemeldings teikning.**

MALESTOKK:

1:100-A3

DATE:

08/15/17

TEGNET AV:

K.Oma

EGENKONTROLL:

UAVHENGIG KON:

PROSJEKT NR:


17.1216

TEGNING NR:


55

REVISJON:


15.08.2017 14:08:07

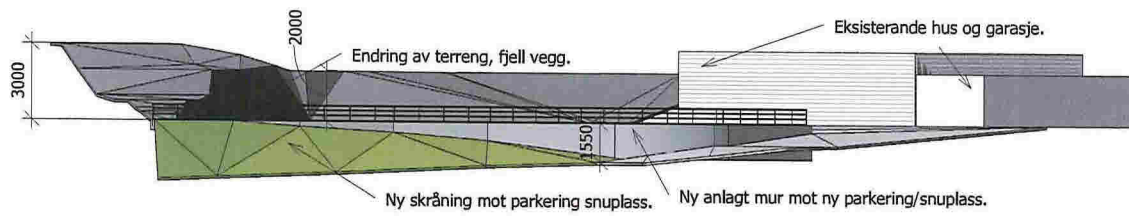

Nord  
1 : 200

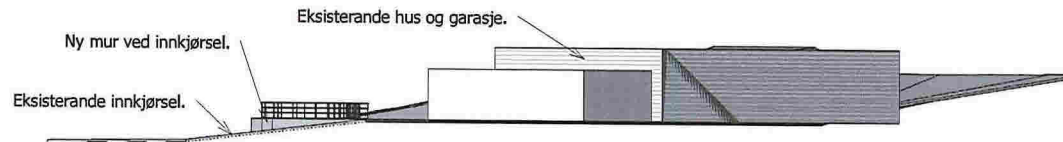

Vest  
1 : 200

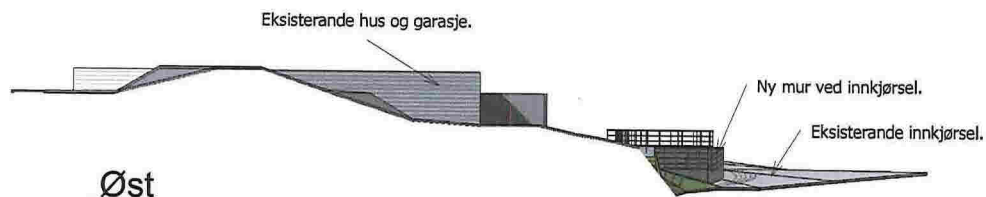

Øst  
1 : 200

ing. asbjørn danielsen as  
RÅDGIVENDE INGENIØRER I BYGGTEKNIKK

Fabrikkgaten 5, 5059 Bergen E-post: asbjorn@asdanien.no Tlf: 900 73 123

TILTAKSHAVER:

Espen Wiken Lygre

PROSJEKT:

Storsteinen 33

TEGNINGSTITTEL:

Fasadar mur og parkering/snuplass.

STATUS TEGNING:

Byggemeldings teikning.

MALESTOKK:

1:200-A3

DATO: 20.6.17

TEGNET AV: K.Oma

EGENKONTROLL:

UAVHENGIG KON:

PROSJEKT NR:


17.1216

TEGNING NR:


53

REVISJON:

20.06.2017 10:03:12

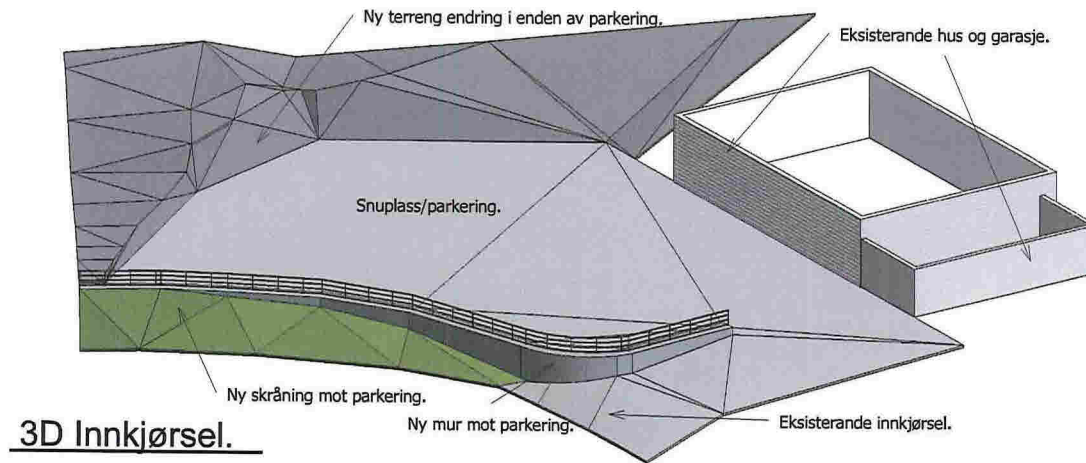

3D Innkjørsel.

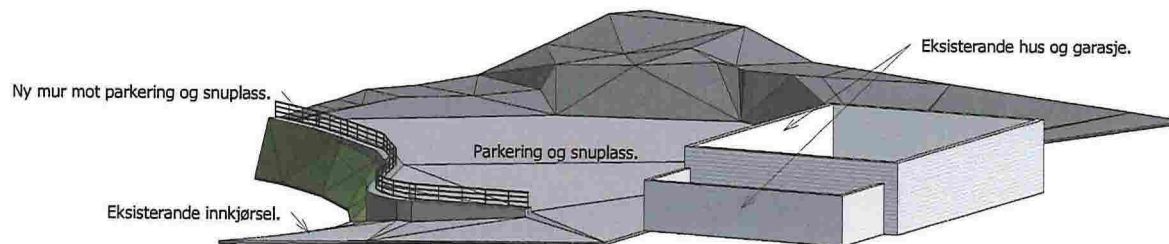

3D. Parkering og snuplass.

**ing. asbjørn danielsen as**  
RÅDGIVENDE INGENIØRER I BYGGTEKNIKK

Fabrikkgaten 5, 5059 Bergen E-post: asbjorn@asdaniel.no Tlf: 900 73 123

TILTAKSHAVER:

**Espen Wiken Lygre**

PROSJEKT:

**Storsteinen 33**

TEGNINGSTITTEL:

**3D innkjørsel**

STATUS TEGNING:

**Byggemeldings teikning.**

MÅLESTOKK:

**1:200-A3**

DATO:

**20.6.17**

TEGNET AV:

**K.oma**

EGENKONTROLL:

UAVHENGIG KON:


PROSJEKT NR:

**17.1216**

TEGNING NR:

**52**

REVISJON:

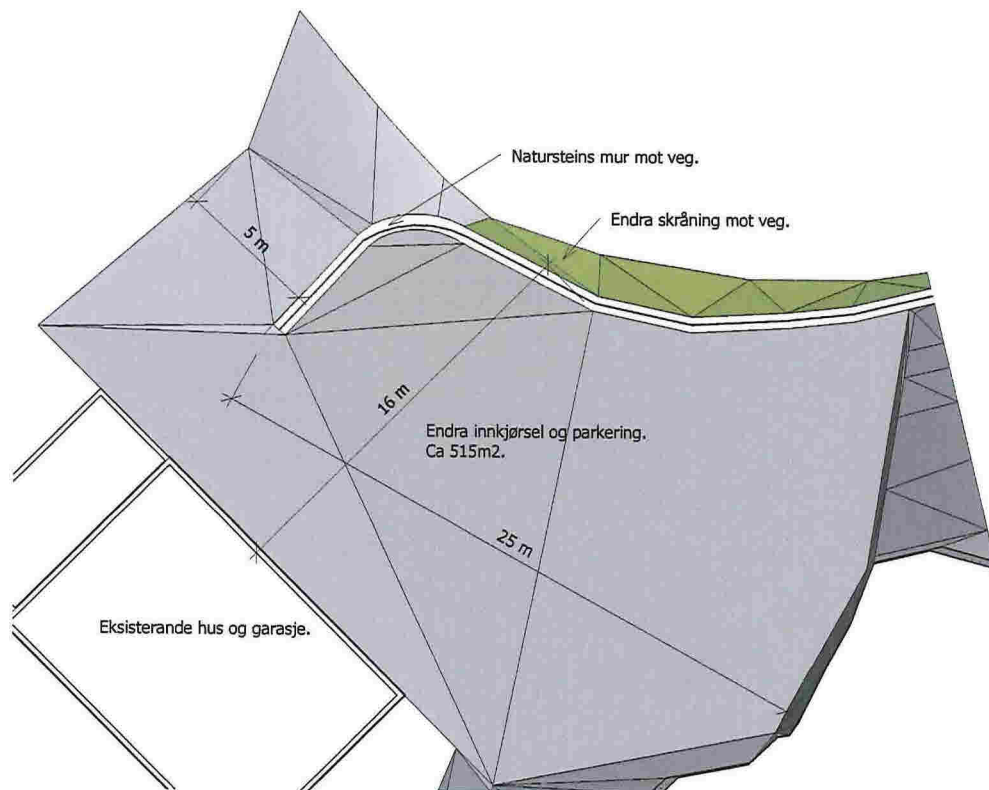

**ing. asbjørn danielson as**  
RÅDGIVENDE INGENIØRER I BYGGTEKNIKK

Fabrikkgaten 5, 5059 Bergen E-post: asbjorn@asdaniel.no Tlf: 900 73 123

TILTAKSHAVER:

Espen Wiken Lygre

PROSJEKT:

Storsteinen 33

TEGNINGSTITTEL:

Plan parkering og snuplass.

STATUS TEGNING:

Byggemeldings teikning.

MALESTOKK:  1:200-A3	DATE:	08/15/17	PROSJEKT NR:		17.1216
	TEGNET AV:	K.Oma	TEGNING NR:		54
	EIDKONTROLL:		REVISJON:		
	UAVHENGIG KON:				

15.08.2017 13:29:04