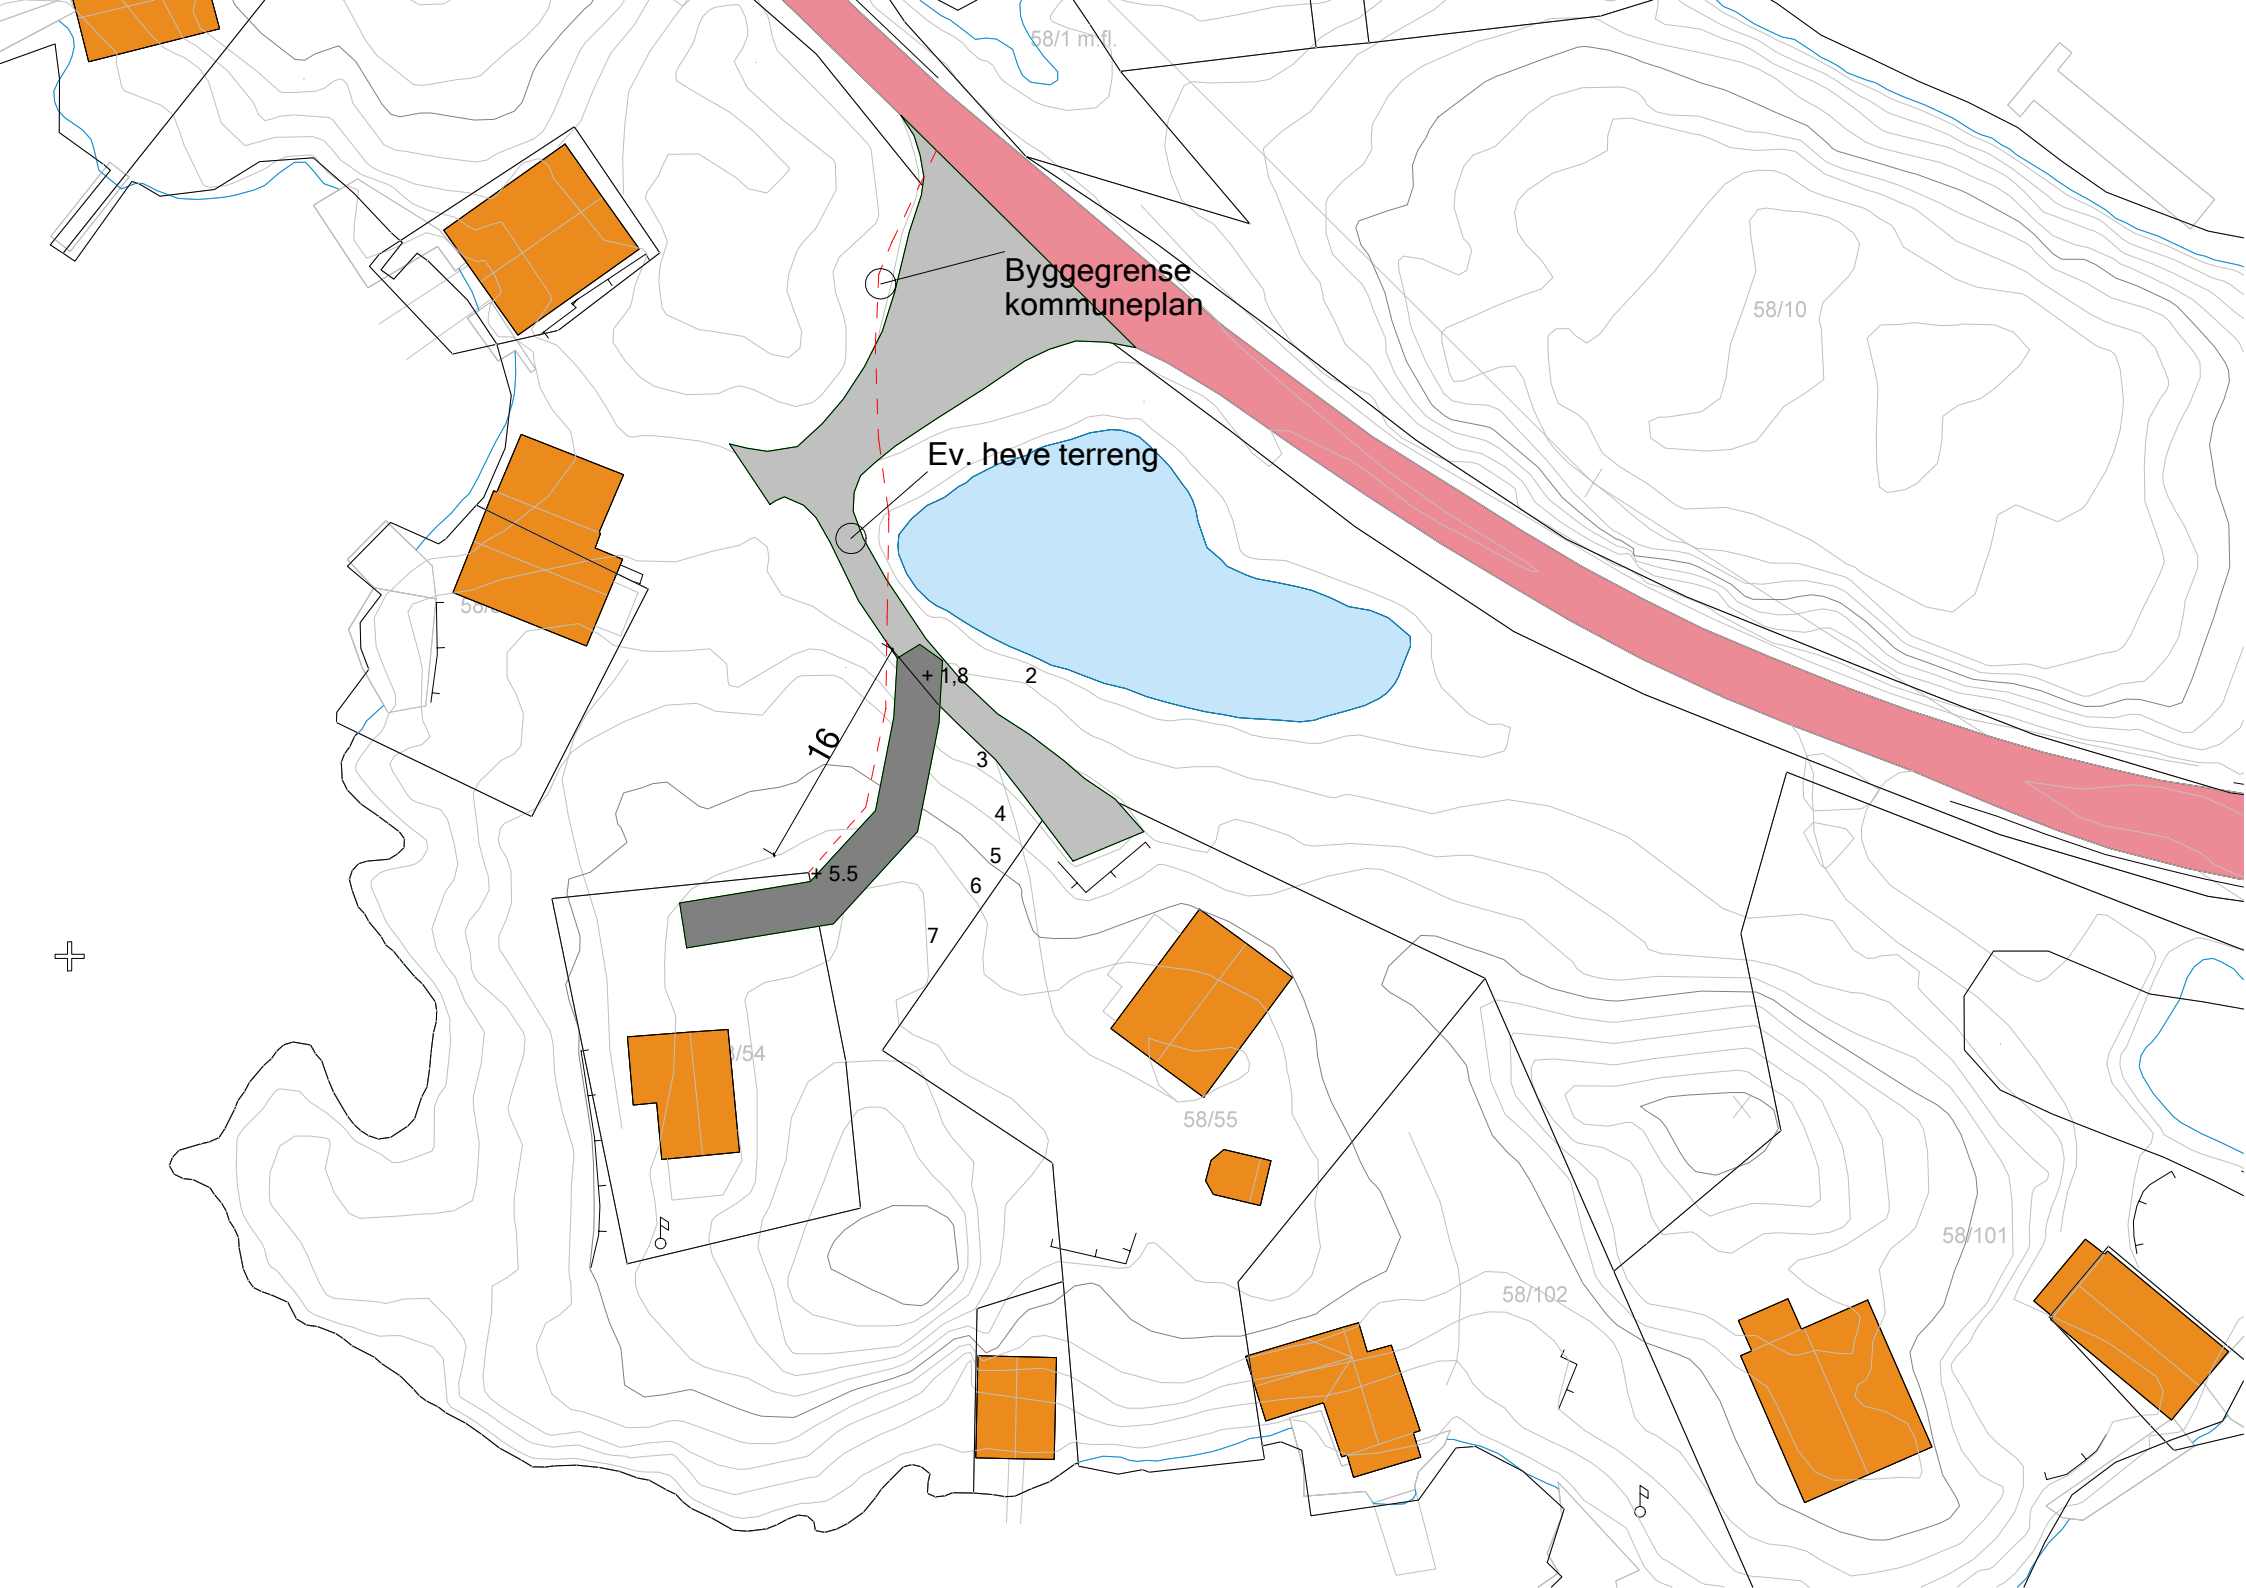
Byggegrense
kommuneplan
Ev. heve terreng
58/1 m.fl
58/10
58/54
58/55
58/101
58/102
+ 1,8
+ 5.5
16
2
3
4
5
6
7