


PROFIL NR	188/775	
Grunneier	Vegbane/parkeringsplass	
Markslag	Sprengsteinsfylling på fjell	
Grunnforhold		
TERRENG H./TOPP VEGDEKKE	62,0	62,5
Hor. vinkelpunktavstand i m	7,8	15,4
Vannledning	Kumavstand i m	7,5
	Fall i ‰	72,4
	Kote utv. topp	58,8
Vannledning 2	Type og dim	160PE 100 SDR 11
	Kumavstand i m	7,4
	Fall i ‰	50,4
Vannledning 3	Type og dim	63PE 80 SDR 11
	Kumavstand i m	13,9
	Fall i ‰	2,3

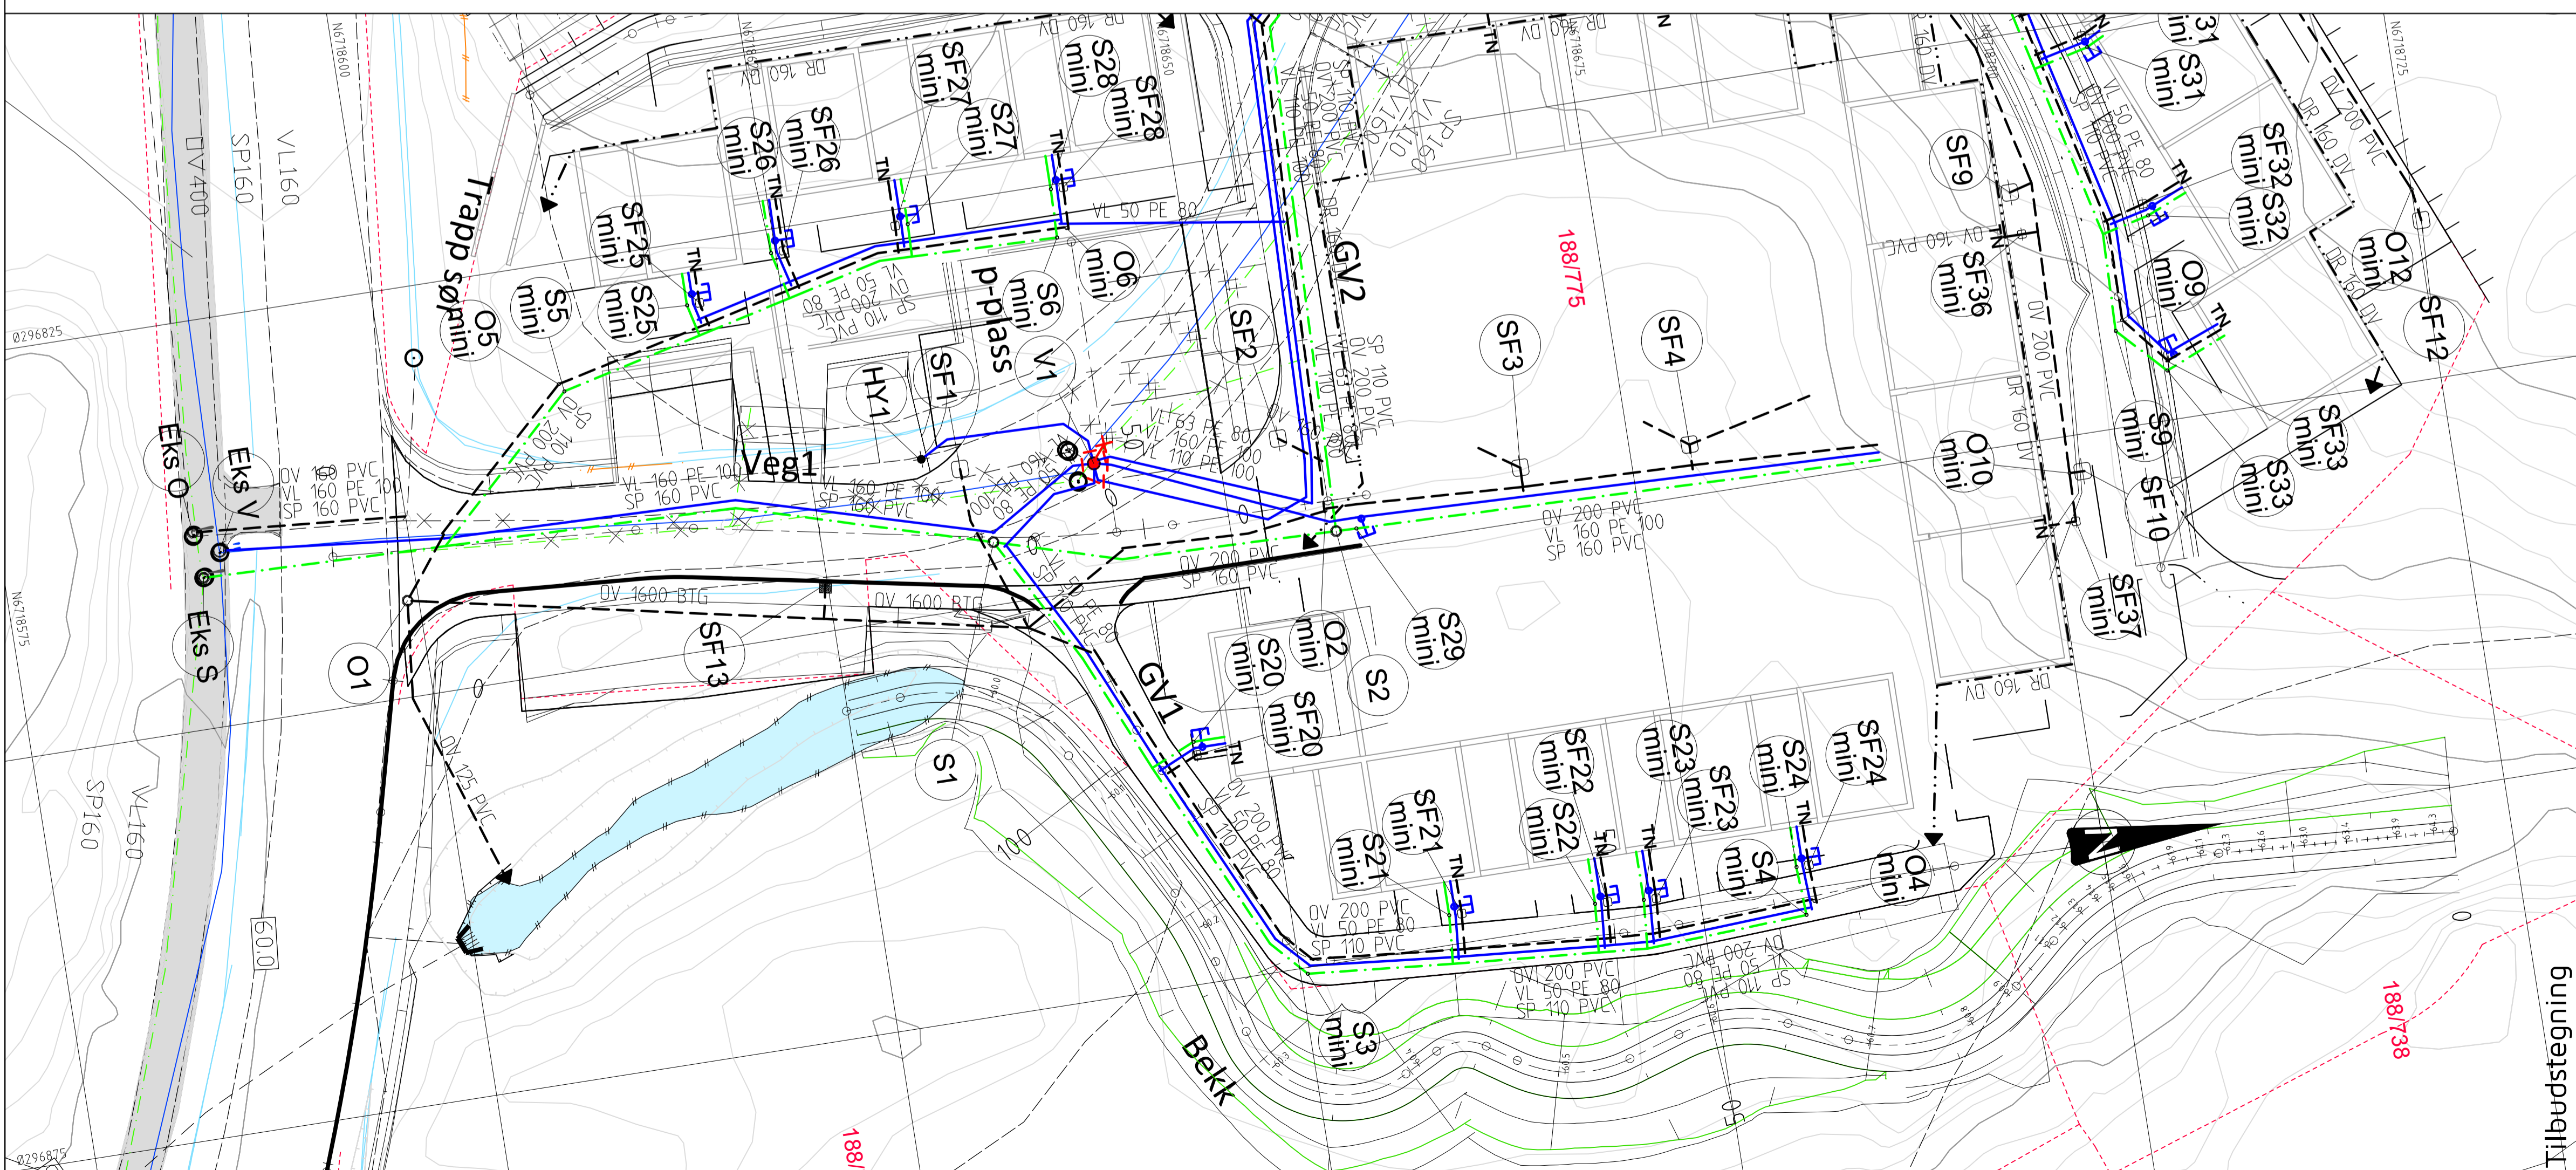

TEGNFORKLARING

Eksisterende		Prosjektert	
—	Vannledning (VL)	—	Vannledning (VL)
---	Spilvannledning (SP)	---	Spilvannledning (SP)
---	Overvannledning (OV)	---	Overvannledning (OV)
---	Drenstledning (DR)	---	Drenstledning (DR)
xxx	Ledning utgår	---	Ledning utgår
—●—	Stakekum (S/O)	○	Stakekum (S/O)
—●—	Ministakekum (S/O mini)	●	Ministakekum (S/O mini)
— —	Vannledningskum m/brann- og stengeventil (V)	—●—	Vannledningskum m/brann- og stengeventil (V)
— —	Stoppekran på vannledning	—	Stoppekran på vannledning
—	Hydrant (HY)	◆	Hydrant (HY)
—	Luffeventil	×	Luffeventil
—	Sandfangskum m/kuppelrist (SF)	⊕	Sandfangskum m/kuppelrist (SF)
—	Sandfangskum m/kjelfestluk (SF)	■	Sandfangskum m/kjelfestluk (SF)
—	Sandfangskum m/ristlokk (SF)	⊖	Sandfangskum m/ristlokk (SF)
—	Bekkeinntak m/rist	⊕	Bekkeinntak m/rist
---	Utløst til bekk/terreng	—▶	Utløst til bekk/terreng
---	Taknedløp	TN	Taknedløp

Rev.	Dato	Sign.	Revisjonen gjelder
Oppdragsgiver Orion Prosjekt AS			
Prosjekt Langheiane boligfelt B8			
Ledningsplan og profil Veg 1 og p-plass. Kum S1 til S2. Kum V1.			
Tegn.	Kuntr.	Godk.	Dato: 18.09.2017
Målestokk: 1:250/50	Formas: A1		
Prosjekt nr.: 8016		Tegningsnr.: GH07	
haugen vva Fabrikkgaten 7B 5059 Bergen Tlf: 55 59 82 60 e-post: post@haugenvva.no			