


BYA anneks  
78,5 m<sup>2</sup>

BRA (innv.) anneks  
38,9 m<sup>2</sup>

BRA terrasse anneks  
8,0 m<sup>2</sup>



1. Etasje anneks 1:100

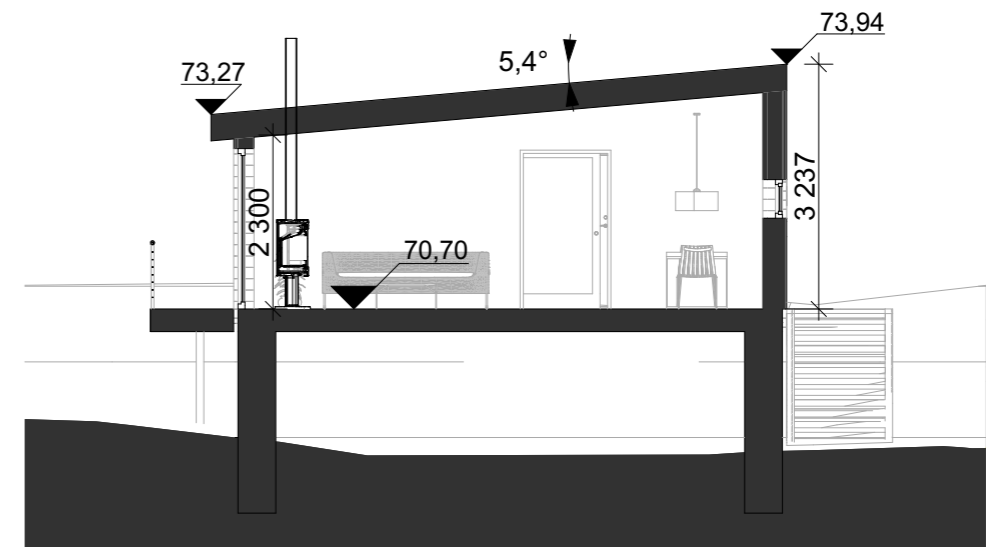

1:100 Snitt A

Fase  
**søknadstegninger**



ARKOCONSULT AS, Postboks 103, 5291 Valestrandfossen  
Tel.: 56390003 - Fax.: 56191130 - Mob.: 93241511  
Mail: post@arkoconsult.no - Org.nr. 997 089 782 MVA

Tiltakshaver <b>Nils Kristian Berge</b>	Sign. KFJ Dato 25.09.17
--	----------------------------------

Prosjekt <b>Ny enebolig</b>  <b>gnr/ bnr 147/50</b> <b>Lindås</b>	Kontroll PKT Dato 02.03.17
---	-------------------------------------

Målestokk <b>1:100</b>
---------------------------

Tegningsnr.: <b>74316173A20-2</b>	Format <b>A3</b>
--------------------------------------	---------------------

Type tegning: <b>Plan og snitt anneks</b>
--

BRA TOTALT (innv.) 249,4 m <sup>2</sup>	BYA 315,7 m <sup>2</sup>
--	-----------------------------

I HENHOLD TIL LOVVERK ER DENNE TEGNINGEN ARKOCONSULT AS SIN EIENDOM. DENNE TEGNINGEN KAN IKKE BLI BRUKT, OFFENTLIGGJORT ELLER GIS VIDERE TIL TREDJEPART UTEN VÅRT SKRIFTLIGE SAMTYKKE. OVERTREDELSE AV DETTE KAN FØRE TIL SØKSMÅL. OBS! TEGNINGEN KAN PRINTES I FEIL SKALA. IKKE TA MÅL DIREKTE PÅ TEGNING. BRUK KUN OPPGITTE MÅL.