

Teiknforklaring

Plankart 1 av 1

Reguleringsplan PBL 2008

§12-5. Nr. 1 - Bygningar og anlegg

- BFS Bustader-frittliggjande-småhus (1111)
- BFF Fritidsbusetnad-frittliggjande (1121)
- BFK Rorbuer (1122)
- BRE Renovasjonsanlegg (1550)
- BUN Naust (1589)

§12-5. Nr. 2 - Samferdselsanlegg og teknisk infrastruktur

- SV Veg (2010)
- SVG Annan veggrunn - grøntareal (2019)
- SK Kai (2041)
- SPA Parkeringsplassar (2080)

§12-5. Nr. 3 - Grøntstruktur

- G Grøntstruktur (3001)

§12-5. Nr. 5 - Landbruks-, natur- og friluftsmål og reindrift

- LF Friluftsmål (5130)

§12-5. Nr. 6 - Bruk og vern av sjø og vassdrag, med tilhørende strandsone

- VS Småbåthamn (6230)

- VFV Friluftsområde i sjø og vassdrag (6710)

§12-6 - Omsynssoner

- Nedslagsfelt drikkevatt (110)
- Frisikt (140)

Linjesymbol

- RpGrense
- RpFormålGrense
- Regulert tomtegrense (1203)
- Eiendomsgrænse som skal oppheves (1204)
- RpSikringGrense
- Byggegrense (1211)
- Bebyggelse som inngår i planen (1214)
- Bebyggelse som forutsettes fjernet (1215)
- Frisiktlinje (1222)
- Regulert støttemur (1228)
- Måle og avstandslinje (1259)

Punktsymboler

- Avkjørsel - både inn og utkjøring (1242)
- % - BRA=@% Prosent bruksareal (RpPaskript)
- K+mm.d Regulert kotehøgd (RpPaskript)
- BH= k +m.d Byggehøyde (RpPaskript)

REG.EIERFORM (PBL §12-7 nr. 14)

- f_ Felles arealformål


BASISKART

- Eigendomsgrænse
- Eksisterande bustader

Kartopplysningar

Kjelde for basiskart:
 Dato for basiskart:
 Koordinatsystem: UTM sone 32 basert på EUREF89/WGS84
 Høgdegrunnlag: NN1954

Ekvidistanse 1 m
 Kartmålestokk: 1:1000 (A2)

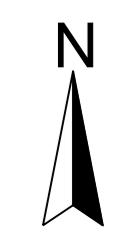

Reguleringsplan, detaljregulering med tilhørende føresegnar for:

LINDÅS KOMMEUNE, GNR. 10 BNR. 16 M.FL. REGULERINGSPLAN.
 NASJONAL AREALPLAN ID 1263_XXXXXXXXXXXXXX


Sakshandsamling etter plan- og bygningslova			
	Dato	Plankart datert	Føresegnar datert
Planoppstart kunngjort	06.02.2015		
Beslutning, offentlig ettersyn	dd.mm.åå	dd.mm.åå	dd.mm.åå
Offentleg ettersyn, frå - til	dd.mm.åå	dd.mm.åå	dd.mm.åå
Komiteens innstilling	dd.mm.åå	dd.mm.åå	dd.mm.åå
Vedtak	dd.mm.åå	dd.mm.åå	dd.mm.åå
Planvedtak kunngjort	dd.mm.åå	dd.mm.åå	dd.mm.åå

PLANFORSLAG

Forslagsstiller:	Utarbeidet av:	LINDÅS kommunes saksnummer	15/6266
Jan Rune Hosey	Weglo Design AS	Siste revisjonsdato plankart	04.10.2017

Det stadfestas at plankartet er i samsvar med bystyret sitt vedtak:

Seksjonsleder

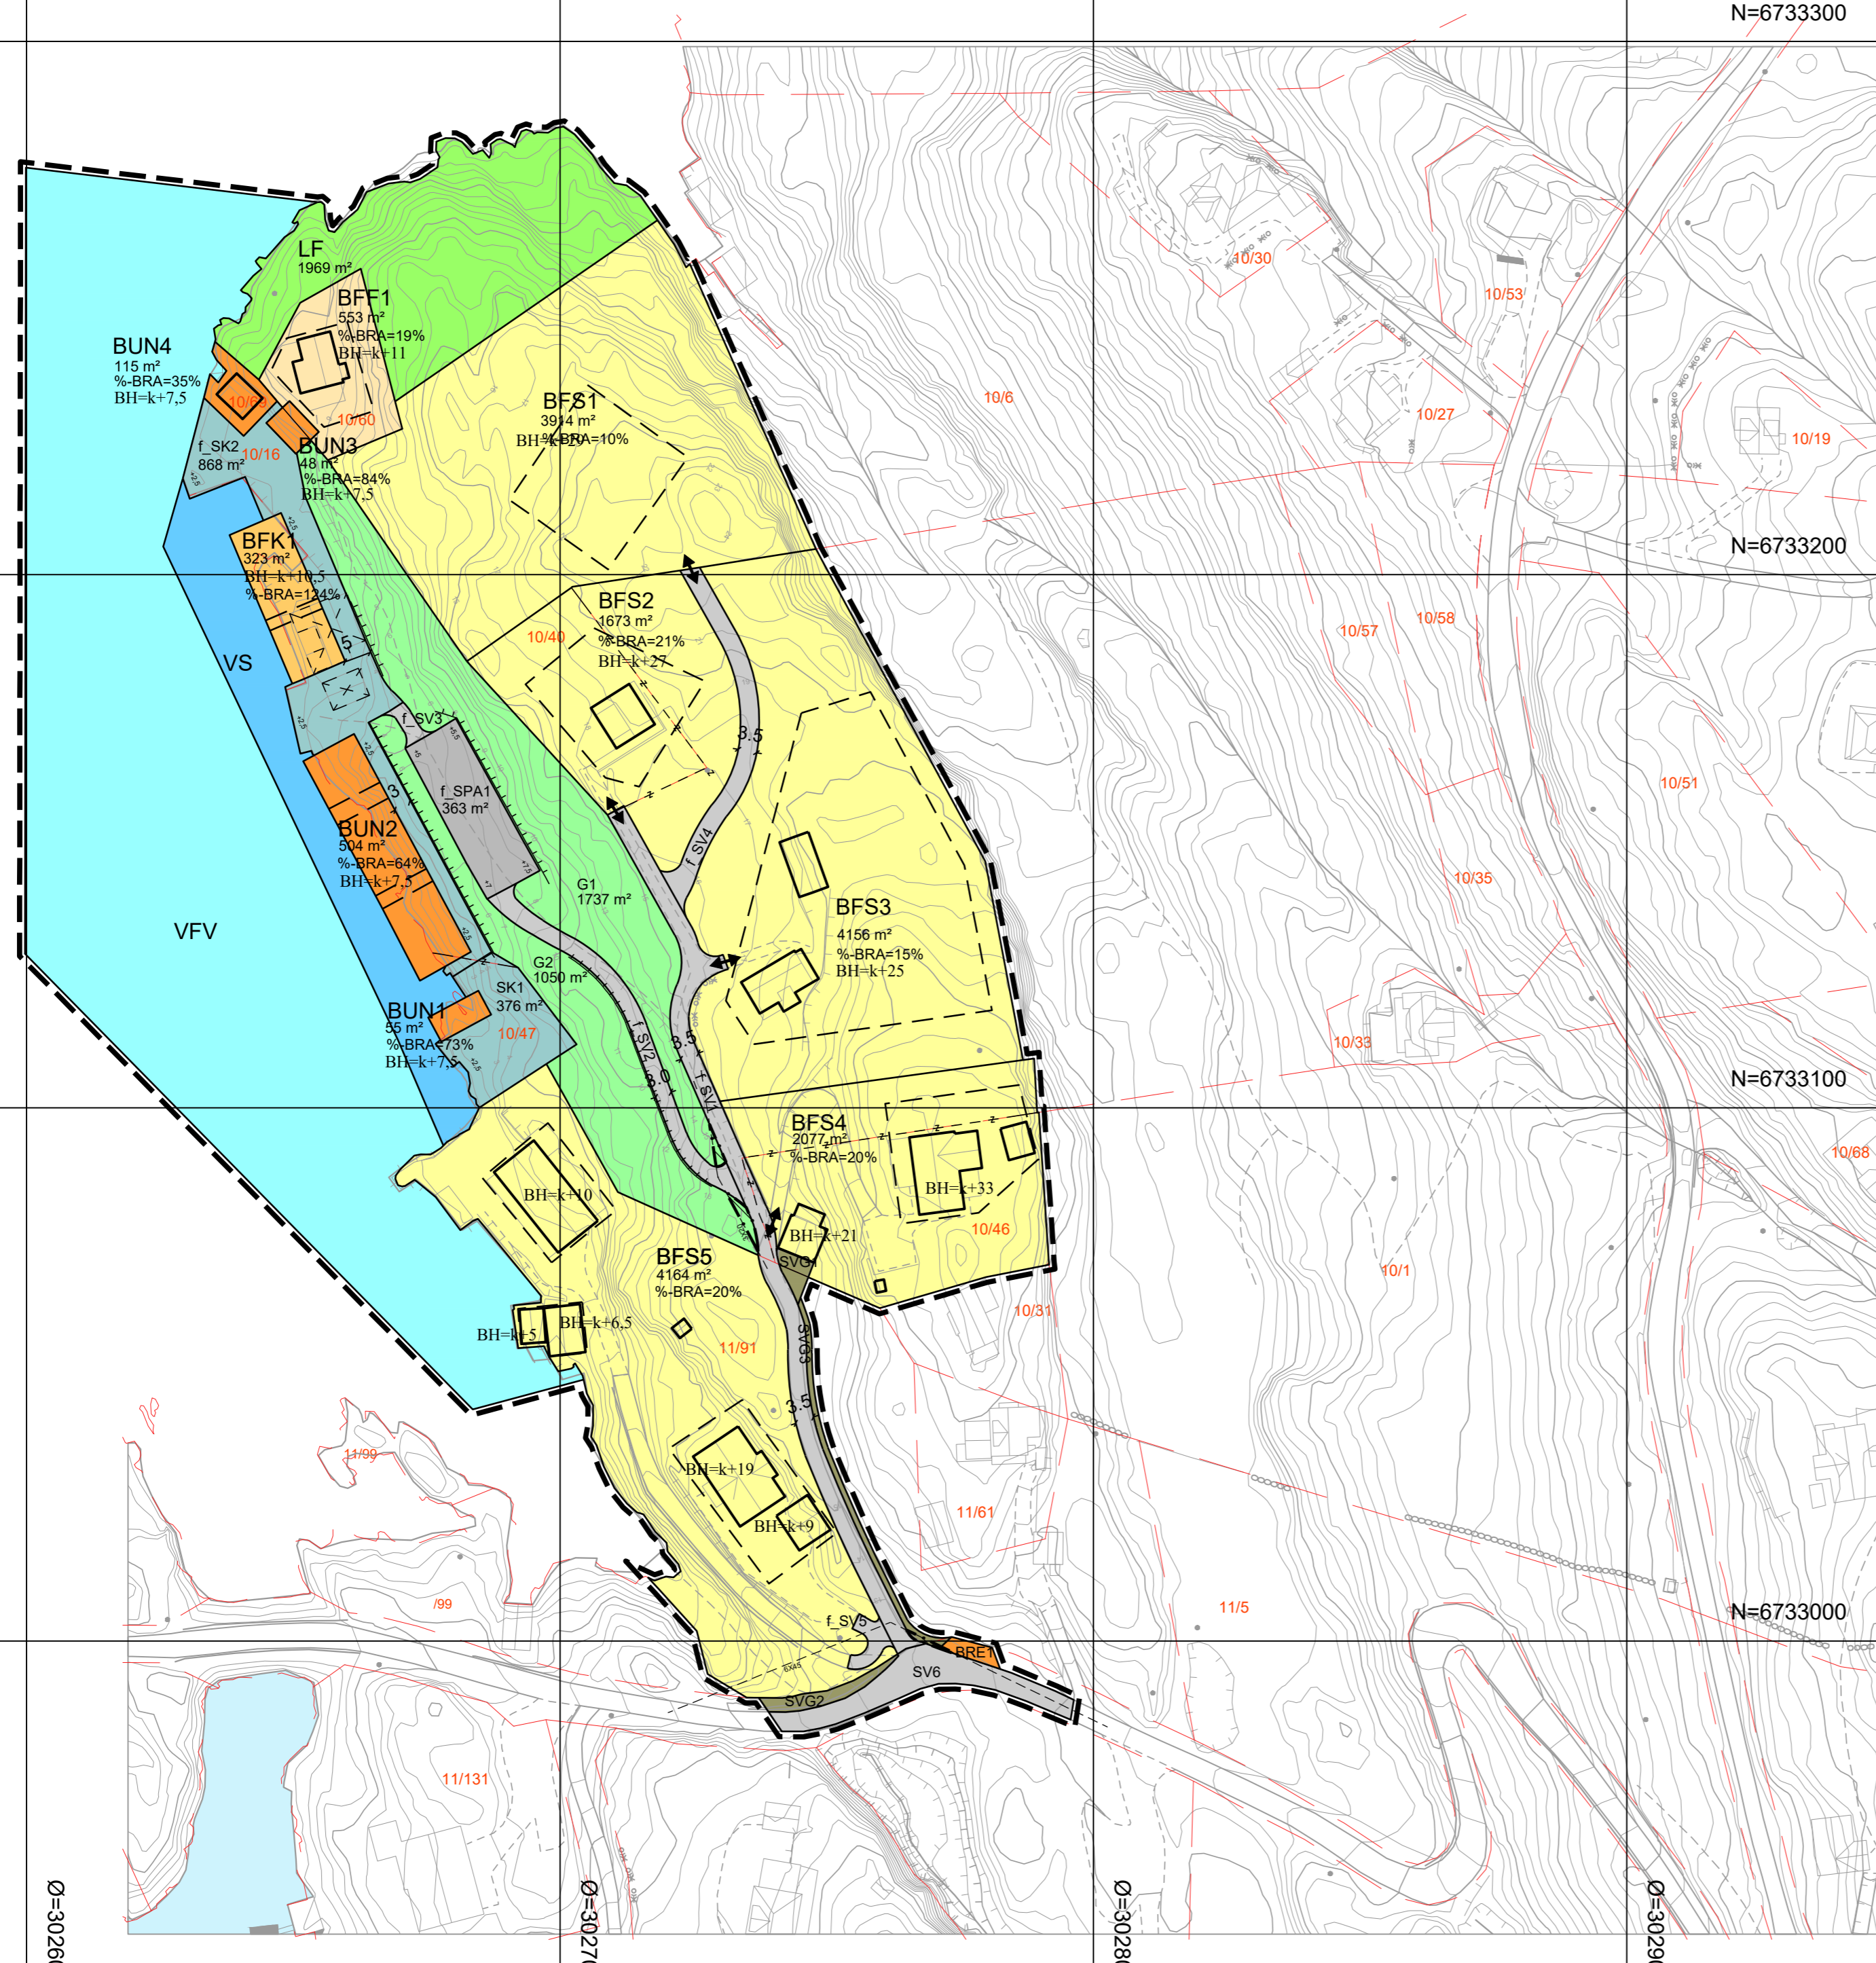

Ø=302600

Ø=302700

Ø=302800

Ø=302900

N=6733300

N=6733200

N=6733100

N=6733000