101. TEKNISK ROM
22,3 M2

102. UTSTYR
2,7 M2

103. K.PLASS
8,2 M2

104. ALARMPLASS/
TILFLUKTSROM
54,3 M2

105 WC/DUSJ
13,8 M2

GARDEROBE 125
50,4 M2

125A WC
1,8 M2

125B DUSJ
1,8 M2

NEDS. DEKKE

A 60
16M

A 60
9M

106
Verne utstyr

109. BITRAPP

107 VERNE-
UTSTYR
3,7 M2

Brannspjeld i dekke

-SF001T
100 m³/h

110. EDB SENTRAL
DATA GULV
13,2 M2

-ST20T
100 m³/h

111. M.ROM

BETONG DEKKE

B 30
9M

A 60
9M

108. WC
2,0 M2

Snitt B-B
V360-20-02

112. KORRIDOR
20,4 M2

A60

Snitt G-G
V360-20-01

122 Sjakt

124 Sjakt

121. HEIS.

Brannspjeld i dekke SZ402

B 30
10M

605 m³/h

-ST18T
190 m³/h

ø250

126 OPPMØTEROM
44,1 M2
15 STK PERSONER

A 60
20M

123. HOVED TR.ROM
14,2 M2

SZ419
SZ418

F 30
15M

-ST20T
125 m³/h

ø160

ø200

SZ403 Brannspjeld i dekke

Brannspjeld i dekke SZ502

Tilkn. støveltørker v/gulv med kanalvifte og el.batteri

Dør fjernes
og plates igjen

SZ503 Brannspjeld i dekke

-ST017T
200 m³/h

Eksisterende støvel tørk

ø200 Nettingrist

129 TØRKEROM
14,3 M2

Tilknyttes avkast fra
tørketrommel

-SF001T
100 m³/h

127 V.F.
9,0 M2

Ny avtrekksventil

B 30
9M

el.varmebatteri

ø160 kanalvifte

LF

A60

ø160

ø250

Eksisterende støvel tørk langs vegg

Eksisterende støvel tørk langs vegg

Benytte eksist.
utsparing

-SF001T
110 m³/h

128 VASKEROM
5,1 M2

Eksist. utspring igjennstøpes, Veggens
brannklasse skal opprettholdes

Ny tilluftsrist med justerbart
mønster 150 m3/h

Snitt B-B
V360-20-02

113.
ELEKTROMEKANISK
VERKSTED
71,5 M2

117. VERKTØYROM
19,2 M2

Inntaksluft til
sveisavsug

ø200 Nettingrist

119C TØRKEROM
17,6 M2

Tilkn. eksist. støveltørk

-ST18T
250 m³/h

Snitt D-D
V360-20-01

Avfukter drenering føres til sluk

Det lages en plate som dekker utspring etter
revet avtrekksvifte med et ø160 påstikk til kanal fra
tørketrommel, utvendig rist beholdes.

Eksisterende kanal til WC og BK rives og avtrekk
fra disse tilknyttes eksisterende ventilasjon fra 133
ventilasjonsrom. Tilknytting befares på stede.

116. REKVESITA
12,1 M2

-SF001T
ø160
125 m³/h

119A DUSJ
2,2 M2

-SF001T
125 m³/h

119B WC
1,5 M2

-ST18T
Ø200
250 m³/h

130
LAGER

118 BILVERKSTED
57,1 M2

119 GARDEROBE
14,3 M2

NØDUTG.

115. KONTOR
12,5 M2
1 STK PERSON

Ny avtrekksventil

114. MELLOMLAGER

PORT 3,45 X 3,00M

Snitt G-G
V360-20-01

Avfukter

V4

4 - Snitt D-D

1 : 50

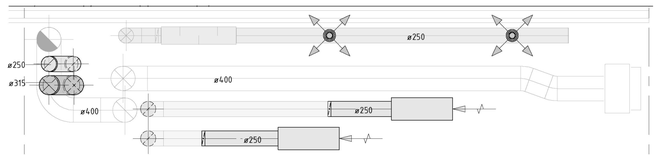

SNITT G-G 1:50

Rev	Dato	Beskrivelse	Nr.	Saksb. / Sidem.k. / Oppdr.a.
A	04.09.17	Revidert tilbudstegning		kjre

BKK AS

Nytt ventilasjonsanlegg KLV Knarvik

Plan 1 Luftbehandling

Tegnet av	kjre
Saksbehandler	kjre
Sidemannskontr.	bino
Oppdragsansvarlig	jue
Fag	VVS
Målestokk	1:50
Dato	12.04.2017
Oppdragsnr.	A086788
Status	Arbeidstegning
Tegningsnummer	V360-20-01
Rev	A

COWI

Format: A1

Filnavn: C:\CAD\Revit\Local\BKK Knarvik_kjre.rvt

03.10.2017 08:32:16