


VEDLEGG F-1

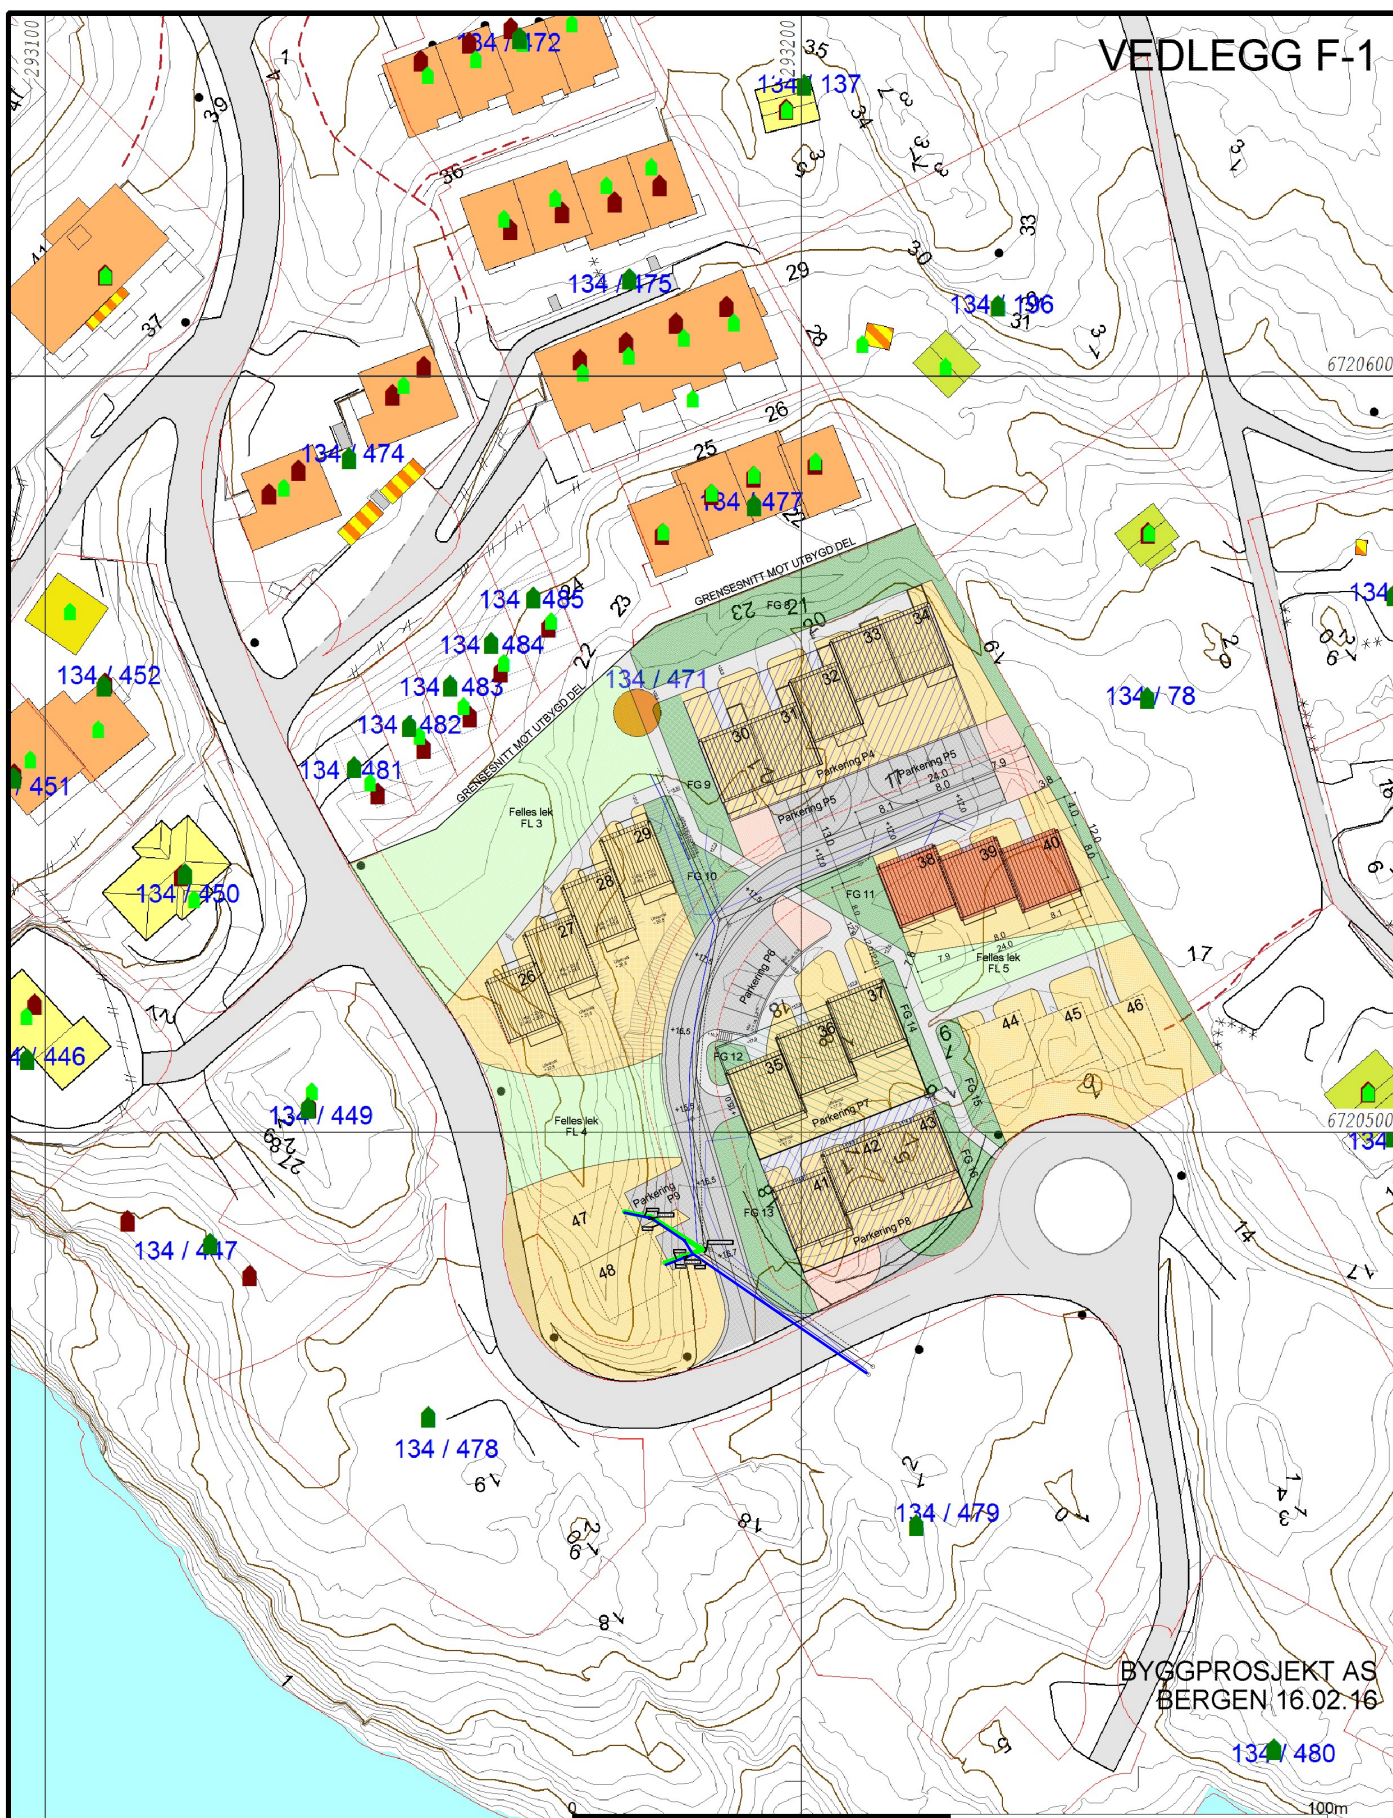

- Målte Grenser
- Registrerte Grenser
- Udefinert grenser
- Terrengmålte grense
- Konstruert grensepunkt
- Bolig
- Bustad m/leilighet
- Våningshus
- Storre bustader
- Hytte/feriehuis
- Garasje/uthus
- Industri/lager
- Andre bygg



Lindås kommune
Geodata avdeling
HILLAND VEST, FELT 6
BOLIG 41 - 43



Dato: 2015.10.05
Sign: liei

Gnr 134 bnr 471

Målestokk
1:1000

Beliggenhet og høyder må oppfattes som orienterende.