


- | | |
|---------------------------|-------------------|
| — Målte Grenser | ■ Våningshus |
| - - - Registrerte Grenser | ■ Større bustader |
| ⋈ Udefinert grenser | ■ Hytte/feriehus |
| ⋈ Terrengmålte grense | ■ Garasje/uthus |
| ⋈ Konstruert grensepunkt | ■ Industri/lager |
| ■ Bolig | ■ Andre bygg |
| ■ Bustad m/leilighet | |
- Beliggenhet og høyder må oppfattes som orienterende.
 Koordinatsystem: EUREF89 - SONE 32 (EPSG:25832)
 Høydesystem: NN 2000 høyder (EPSG:5941)

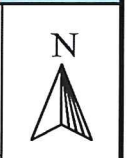


Lindås kommune
 Geodata avdeling
 Notebakken Fellesareal



Dato: 2017.10.10
 Sign: liei

Gnr 117 bnr 3,4,5,6

Målestokk
 1:500

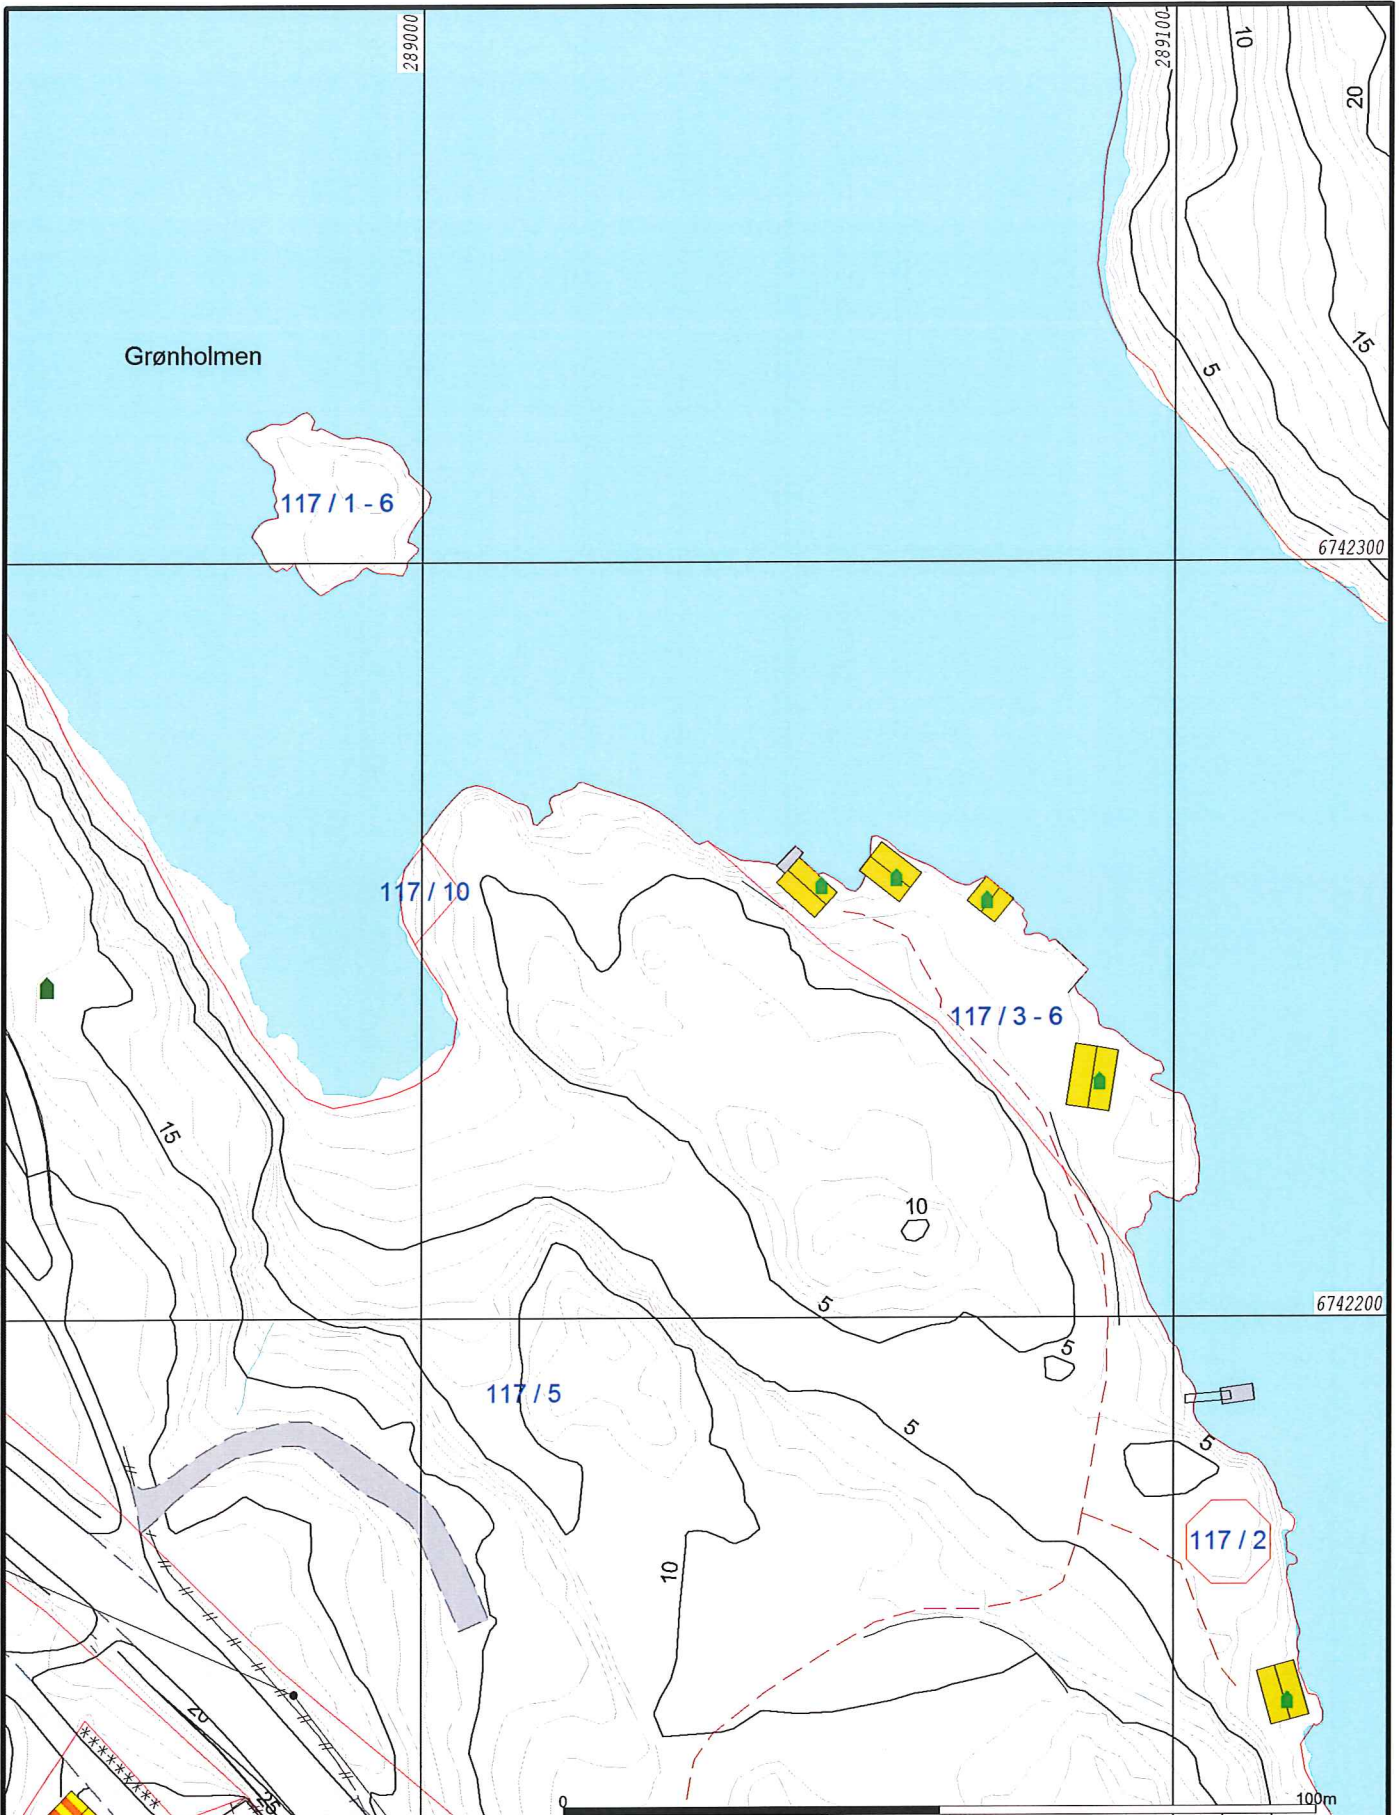

- Målte Grenser
- - - Registrerte Grenser
- Udefinert grenser
- | Terrengmålte grense
- Konstruert grensepunkt
- Bolig
- Bustad m/leilighet
- Våringshus
- Større bustader
- Hytte/feriehus
- Garasje/uthus
- Industri/lager
- Andre bygg

Beliggenhet og høyder må oppfattes som orienterende.
 Koordinatsystem: EUREF89 - SONE 32 (EPSG:25832)
 Høydesystem: NN 2000 høyder (EPSG:5941)



Lindås kommune
 Geodata avdeling

Notebakken Fellesareal

Dato: 2017.10.10
 Sign: liei

Gnr 117 bnr 3,4,5,6



Målestokk
 1:1000