


	Målte Grenser		Våningshus
	Registrerte Grenser		Større bustader
	Udefinert grenser		Hytte/feriehus
	Terrengmålte grense		Garasje/uthus
	Konstruert grensepunkt		Industri/lager
	Bolig		Andre bygg
	Bustad m/leilighet		

Beliggenhet og høyder må oppfattes som orienterende.
 Koordinatsystem: EUREF89 - SONE 32 (EPSG:25832)
 Høydesystem: NN 2000 høyder (EPSG:5941)

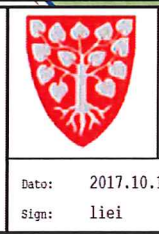


Lindås kommune
 Geodata avdeling

Gnr 108 bnr 399 og Gnr 108 bnr 1 fnr 20



Gnr 108	Bnr 399	Festnr	MÅLEBREVKART	
Representasjonspunkt X 305031. Y -48727. Z			Jnr 23/89	
Koordinatsystem NGO AKSE 1		Målestokk 1:500	Målebrev nr	
Kartblad AF 064-1-28		Areal 543 m ²		

	PUNKT	X	Y	SIDE	MERKING
A	286	305028.77	-48741.07	13.91	Godkjent fjellbolt
B	287	305042.62	-48739.85	28.65	Godkjent jordmerke
C	288	305038.82	-48711.46	16.47	Godkjent jordmerke
D	290	305022.80	-48715.25	10.23	Godkjent jordmerke
E	289	305014.42	-48721.13	24.57	Godkjent fjellbolt
F	286	305028.77	-48741.07		

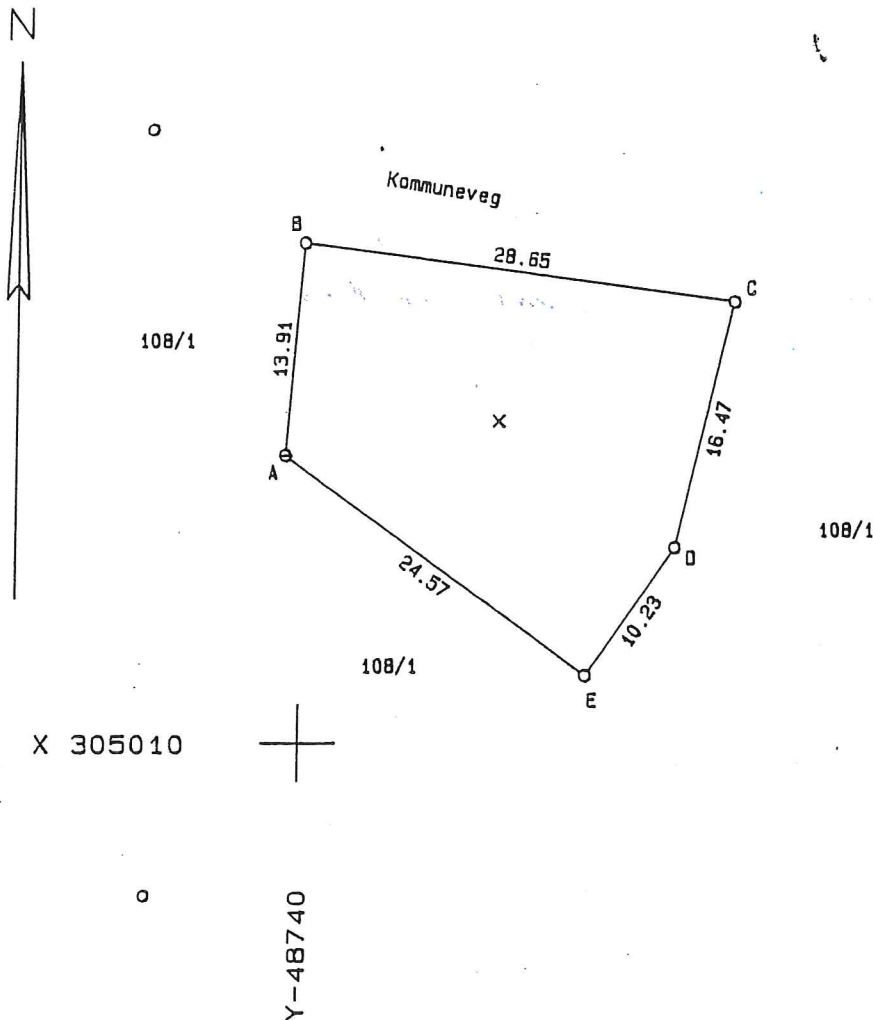



17/2762

SKAL FYLLAST UT AV REKVIRENTEN (Send til oppm.makta i kommunen)				
Til tinglyskontoret i Sorenskrivaren i Nordhordland Tårnplass 2 5013 BERGEN		Rekvirentens namn og adresse: Lindås prestegardstilsyn v/Sjur Aalvik 5150 Lindås		
1 Kommunens namn (Den kommune der eigedomen fysisk ligg) Lindås				
2 Eg/vi krev samanslåing av desse eigedomane i kommunen, i samsvar med § 4-3 i delingslova av 23.6.78:				
Gnr.	Bnr.	Festenr.	Bruksnavn/Adresse	
108	1	20	Lindås	
108	399		Lindås	
Eg/vi ønskjer dette registernr. og namn på den nye eigedomen				
Gnr.	Bnr.	Feste nr.	Bruksnamn	
108	399		Lindås	
5150 Lindås		01.10.90.	For Lindås prestegardstilsyn Sjur Aalvik	
Sted		Dato	Underskrift	
Merknad: Før kravet om samanslåing vert levert til tinglyskontoret, må kravet vere underskrive av den som har grunnbokheimel til eigedomane. Dersom nokon av eigedomane har hefte, må det ordnast opp i desse før samanslåinga. (§ 4-3, 3. ledd i delingslova.) Opplysningar om hefte mv. får ein ved å venda seg til tinglyskontoret.				
SKAL FYLLAST UT AV KOMMUNEN (Send til tinglyskontoret.)				
3 Kommunenummer 1263 Lindås				
4 Bestående bruk etter samanslåing	Gnr.	Bnr.	Feste nr.	Namn på bruket/festet
	108	399		Lindås
5 Areal etter samanslåing	Areal	Oppmåling		
	m ²	1 <input type="checkbox"/> Målebrev	3 <input type="checkbox"/> Mellombels forretning	4 <input type="checkbox"/> Registreringsbrev
		2 <input checked="" type="checkbox"/> Anna	0 <input type="checkbox"/>	Uopp-gitt
6 Kartplate	Kartplate	Koordinatsystem	X-koordinat	Y-koordinat
Koordinatar på de. bestående bruk	A1064-1-28	NG011	305 015	-47 021
Kommunen stadfestar her at føresetnadene for samanslåing er oppfylte. Sjå rettleiinga under «Krav om samanslåing».				
29.01.21		Oppmålingsmyndigheita Harald Aalvik		LINDÅS KOMMUNE
Dato		Underskrift Etter fullmakt		Stempel
SKAL FYLLAST UT AV TINGLYSKONTORET (Send til fylkeskartkontoret)				
7 Eigedomane er samanslåtte. (Dato for grunnbokføring)				
Dag Mnd. Ar			
Dato		Underskrift		Stempel

Merknader:

Utskriftsdato: 06.09.2017 09:14:01
Brukernavn: H63THS

EIENDOMSREGISTERET

Kilde og behandlingsansvarlig: Ambita AS

HJEMMEL

Du har søkt på: Knr.: 1263 Gnr.: 108 Bnr.: 399 Fnr.: Snr.:

Registreringsenhet:
Statens Kartverk

Oppdatert per: 06.09.2017 kl. 09.10

Matrikkelenheten er utskilt fra:
1990/5429-1/51 29.06.1990

REGISTRERING AV GRUNN
KNR: 1263 GNR: 108 BNR: 1
Areal 543 m2.

Rettighetshavere til eiendomsrett:
904778-1/51

HJEMMEL TIL EIENDOMSRETT
VEDERLAG: NOK 0
Omsetningstype: Uoppgitt
Navn: **OPPLYSNINGSVESENETS FOND**
ORG.NR: 970955569
Eiers adresse:
GJELDER DENNE REGISTERENHETEN MED FLERE

HEFTELSER

Du har søkt på: Knr.: 1263 Gnr.: 108 Bnr.: 399 Fnr.: Snr.:

Registreringsenhet:
Statens Kartverk

Oppdatert per: 06.09.2017 kl. 09.10

Oversikt over heftelser som antas å ha betydning for eiendommens verdi. I grunnboken presenteres servitutter og pengeheftelser samlet under overskrift «Heftelser».

Dokumenter fra den manuelle grunnboken som antas å kun ha historisk betydning, eller som vedrører en matrikkelenhets grenser og areal, er ikke overført til denne matrikkelenheten sin grunnboksutskrift. Servitutter tinglyst på hovedbruket/avgivereiendommen før fradelingsdatoen, eller før eventuelle arealoverføringer, er heller ikke overført. Disse finner du på grunnboksutskriften til hovedbruket/avgivereiendommen. For festenummer gjelder dette servitutter eldre enn festekontrakten.

For eventuelle utleggs- og arrestforretninger, samt forbehold tatt ved avhendelse, som tinglyses samme dag som andre frivillige rettsstiftelser, gjelder særskilte prioritetsregler, se tinglysingsloven § 20 andre ledd og § 21 tredje ledd.

Ingen pengeheftelser registrert.

SERVITUTTER

Du har søkt på: Knr.: 1263 Gnr.: 108 Bnr.: 399 Fnr.: Snr.:

Registreringsenhet:

Oversikt over servitutter registrert på eiendommen. En servittutt er en rett til begrenset bruk av en annens eiendom, eller til å hindre en bestemt bruk. I grunnboken presenteres servitutter og pengeheftelser samlet under overskrift «Heftelser».

Dokumenter fra den manuelle grunnboken som antas å kun ha historisk betydning, eller som vedrører en matrikkelenhets grenser og areal, er ikke overført til denne matrikkelenheten sin grunnboksutskrift. Servitutter tinglyst på hovedbruket/avgivereiendommen før fradelingsdatoen, eller før eventuelle arealoverføringer, er heller ikke overført. Disse finner du på grunnboksutskriften til hovedbruket/avgivereiendommen. For festenummer gjelder dette servitutter eldre enn festekontrakten.

Servitutter i grunn:

1954/3354-2/51 04.09.1954

ERKLÆRING/AVTALE

FESTEKONTRAKT PÅ EN 18 KVM. STOR PARSELL
ÅRLIG AVGIFT NOK 10
FESTER: BERGEN NORDHORDLAND TRAFIKKLAG
KAN IKKE OVERDRAS/FREMLEIES UTEN SAMTYKKE FRA
HJEMMELSHAVER/UTLEIER
MED FLERE BESTEMMELSER
PAN FOR FORFALT FESTEAVGIFT
GJELDER DENNE REGISTERENHETEN MED FLERE

GRUNNDATA

Du har søkt på: Knr.: 1263 Gnr.: 108 Bnr.: 399 Fnr.: Snr.:

Registreringsenhet:

Statens Kartverk

Oppdatert per: 06.09.2017 kl. 09.10

1990/5429-1/51 29.06.1990

REGISTRERING AV GRUNN

Denne matrikkelenhet utskilt fra: KNR: 1263 GNR: 108 BNR: 1
Areal 543 m2.

Utskriftsdato: 06.09.2017 09:12:13
Brukernavn: H63THS

EIENDOMSREGISTERET

Kilde og behandlingsansvarlig: Ambita AS

HJEMMEL

Du har søkt på: Knr.: 1263 Gnr.: 108 Bnr.: 1 Fnr.: 20 Snr.:

Registreringsenhet:
Statens Kartverk

Oppdatert per: 06.09.2017 kl. 09.10

For informasjon om andre hjemmelsforhold og heftelser som kan ha betydning for denne festegrunnen, se grunneiendommen.

Rettighetshavere til festerett:
1954/2055-1/51 04.06.1954

FESTEKONTRAKT
VEDERLAG: NOK 0
Omsetningstype: Uoppgitt
Navn: NORDHORD KOMM KRAFTLAG
Eiers adresse:

HEFTELSE

Du har søkt på: Knr.: 1263 Gnr.: 108 Bnr.: 1 Fnr.: 20 Snr.:

Registreringsenhet:
Statens Kartverk

Oppdatert per: 06.09.2017 kl. 09.10

Oversikt over heftelser som antas å ha betydning for eiendommens verdi. I grunnboken presenteres servitutter og pengeheftelser samlet under overskrift «Heftelser».

Dokumenter fra den manuelle grunnboken som antas å kun ha historisk betydning, eller som vedrører en matrikkelenhets grenser og areal, er ikke overført til denne matrikkelenheten sin grunnboksutskrift. Servitutter tinglyst på hovedbruket/avgivereiendommen før fradelingsdatoen, eller før eventuelle arealoverføringer, er heller ikke overført. Disse finner du på grunnboksutskriften til hovedbruket/avgivereiendommen. For festenummer gjelder dette servitutter eldre enn festekontrakten.

For eventuelle utleggs- og arrestforretninger, samt forbehold tatt ved avhendelse, som tinglyses samme dag som andre frivillige rettsstiftelser, gjelder særskilte prioritetsregler, se tinglysingsloven § 20 andre ledd og § 21 tredje ledd.

For informasjon om andre hjemmelsforhold og heftelser som kan ha betydning for denne festegrunnen, se grunneiendommen.

Heftelser i feste:
1954/2055-4/51 04.06.1954

FESTEKONTRAKT - VILKÅR
GJELDER FESTE
Festetid: 99 år
ÅRLIG AVGIFT NOK 10
BESTEMMELSER OM GJERDEPLIKT
PANT FOR FORFALT FESTEAVGIFT
GJELDER DENNE REGISTERENHETEN MED FLERE

SERVITUTTER

Du har søkt på: Knr.: 1263 Gnr.: 108 Bnr.: 1 Fnr.: 20 Snr.:

Registreringsenhet:
Statens Kartverk

Oppdatert per: 06.09.2017 kl. 09.10

For informasjon om andre hjemmelsforhold og heftelser som kan ha betydning for denne festegrunnen, se grunneiendommen.

Oversikt over servitutter registrert på eiendommen. En servittut er en rett til begrenset bruk av en annens eiendom, eller til å hindre en bestemt bruk. I grunnboken presenteres servitutter og pengeheftelser samlet under overskrift «Heftelser».

Dokumenter fra den manuelle grunnboken som antas å kun ha historisk betydning, eller som vedrører en matrikkelenhets grenser og areal, er ikke overført til denne matrikkelenheten sin grunnboksutskrift. Servitutter tinglyst på hovedbruket/avgivereiendommen før fradelingsdatoen, eller før eventuelle arealoverføringer, er heller ikke overført. Disse finner du på grunnboksutskriften til hovedbruket/avgivereiendommen. For festenummer gjelder dette servitutter eldre enn festekontrakten.

Servitutter i feste:
1954/2055-2/51 04.06.1954

BESTEMMELSE OM GJERDE
GJELDER FESTE
Bestemmelse om vann/kloakkledning
Bestemmelse om stolpefeste/el.ledn. m.v.

GRUNNDATA

Du har søkt på: Knr.: 1263 Gnr.: 108 Bnr.: 1 Fnr.: 20 Snr.:

Registreringsenhet:
Statens Kartverk

Oppdatert per: 06.09.2017 kl. 09.10