


Distributør av Monter-garasjen

Byggemeldingstegning

**Monter**

EMBLA 6600x7200

Målestokk:  
1:100

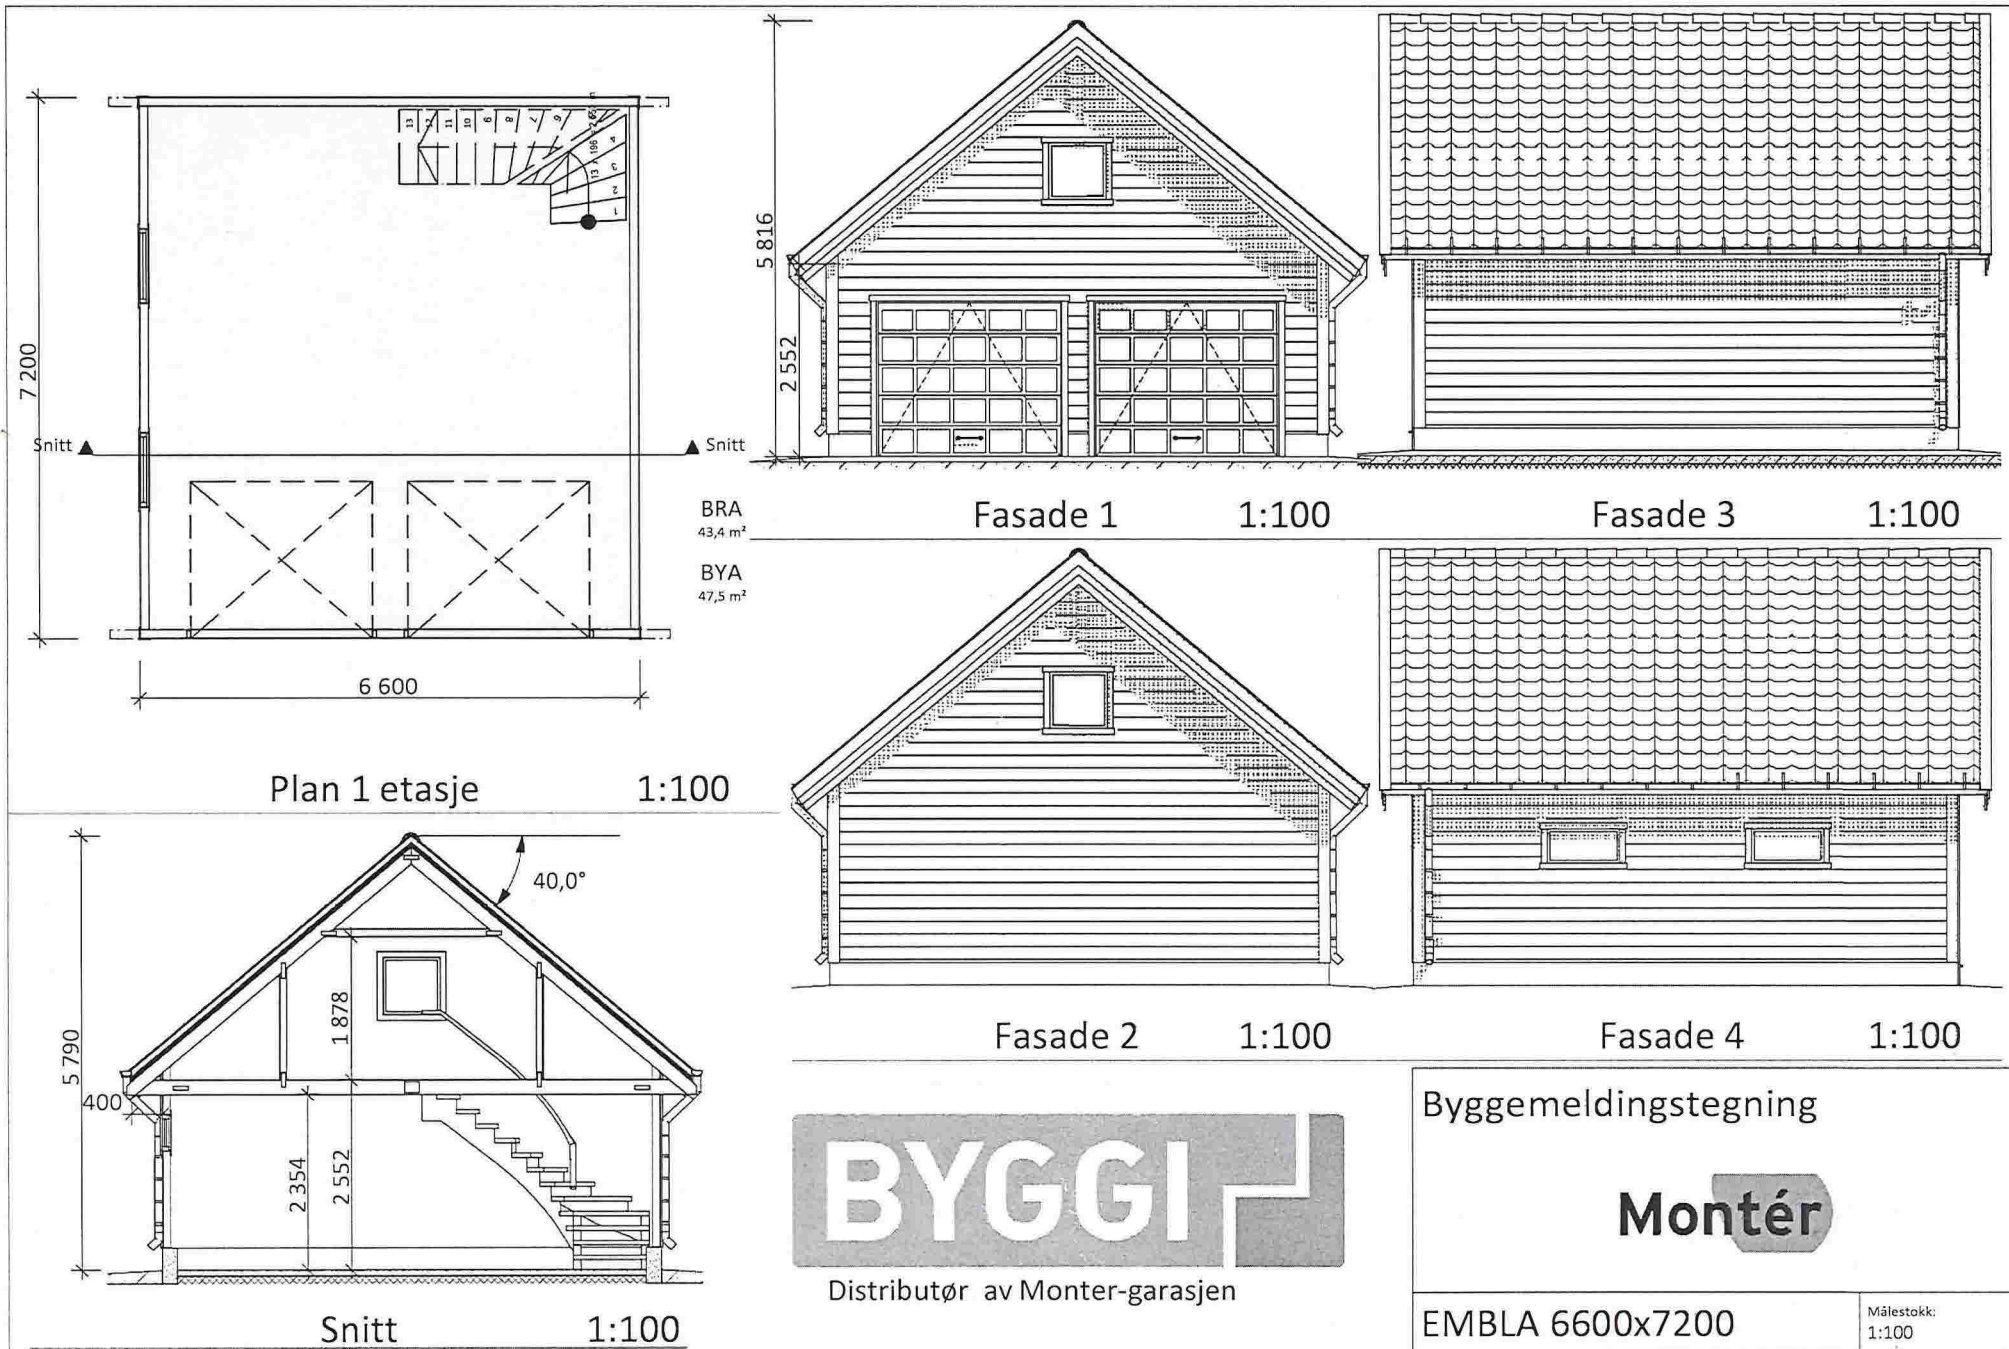

Distributør av Monter-garasjen

Byggemeldingstegning

**Monter**

EMBLA 6600x7200

Målestokk:  
1:100

## Du har valgt



Last ned PDF

**Garasjeprodukt:** Embla

**Størrelse [mm]:** 6600x7200

**Byggemåte:** Standard

**Kledning:** Impregnert

**Garasjeport:** Leddport i stål GTL 250x210 (+ garasjeportåpner til en port GM800 K230)

**Vinduer:** Fastkarm

**Takdekke:** Takstein betong

**Undertak:** Diffusjonsåpent undertak

**Takrenne:** Plast

---

