


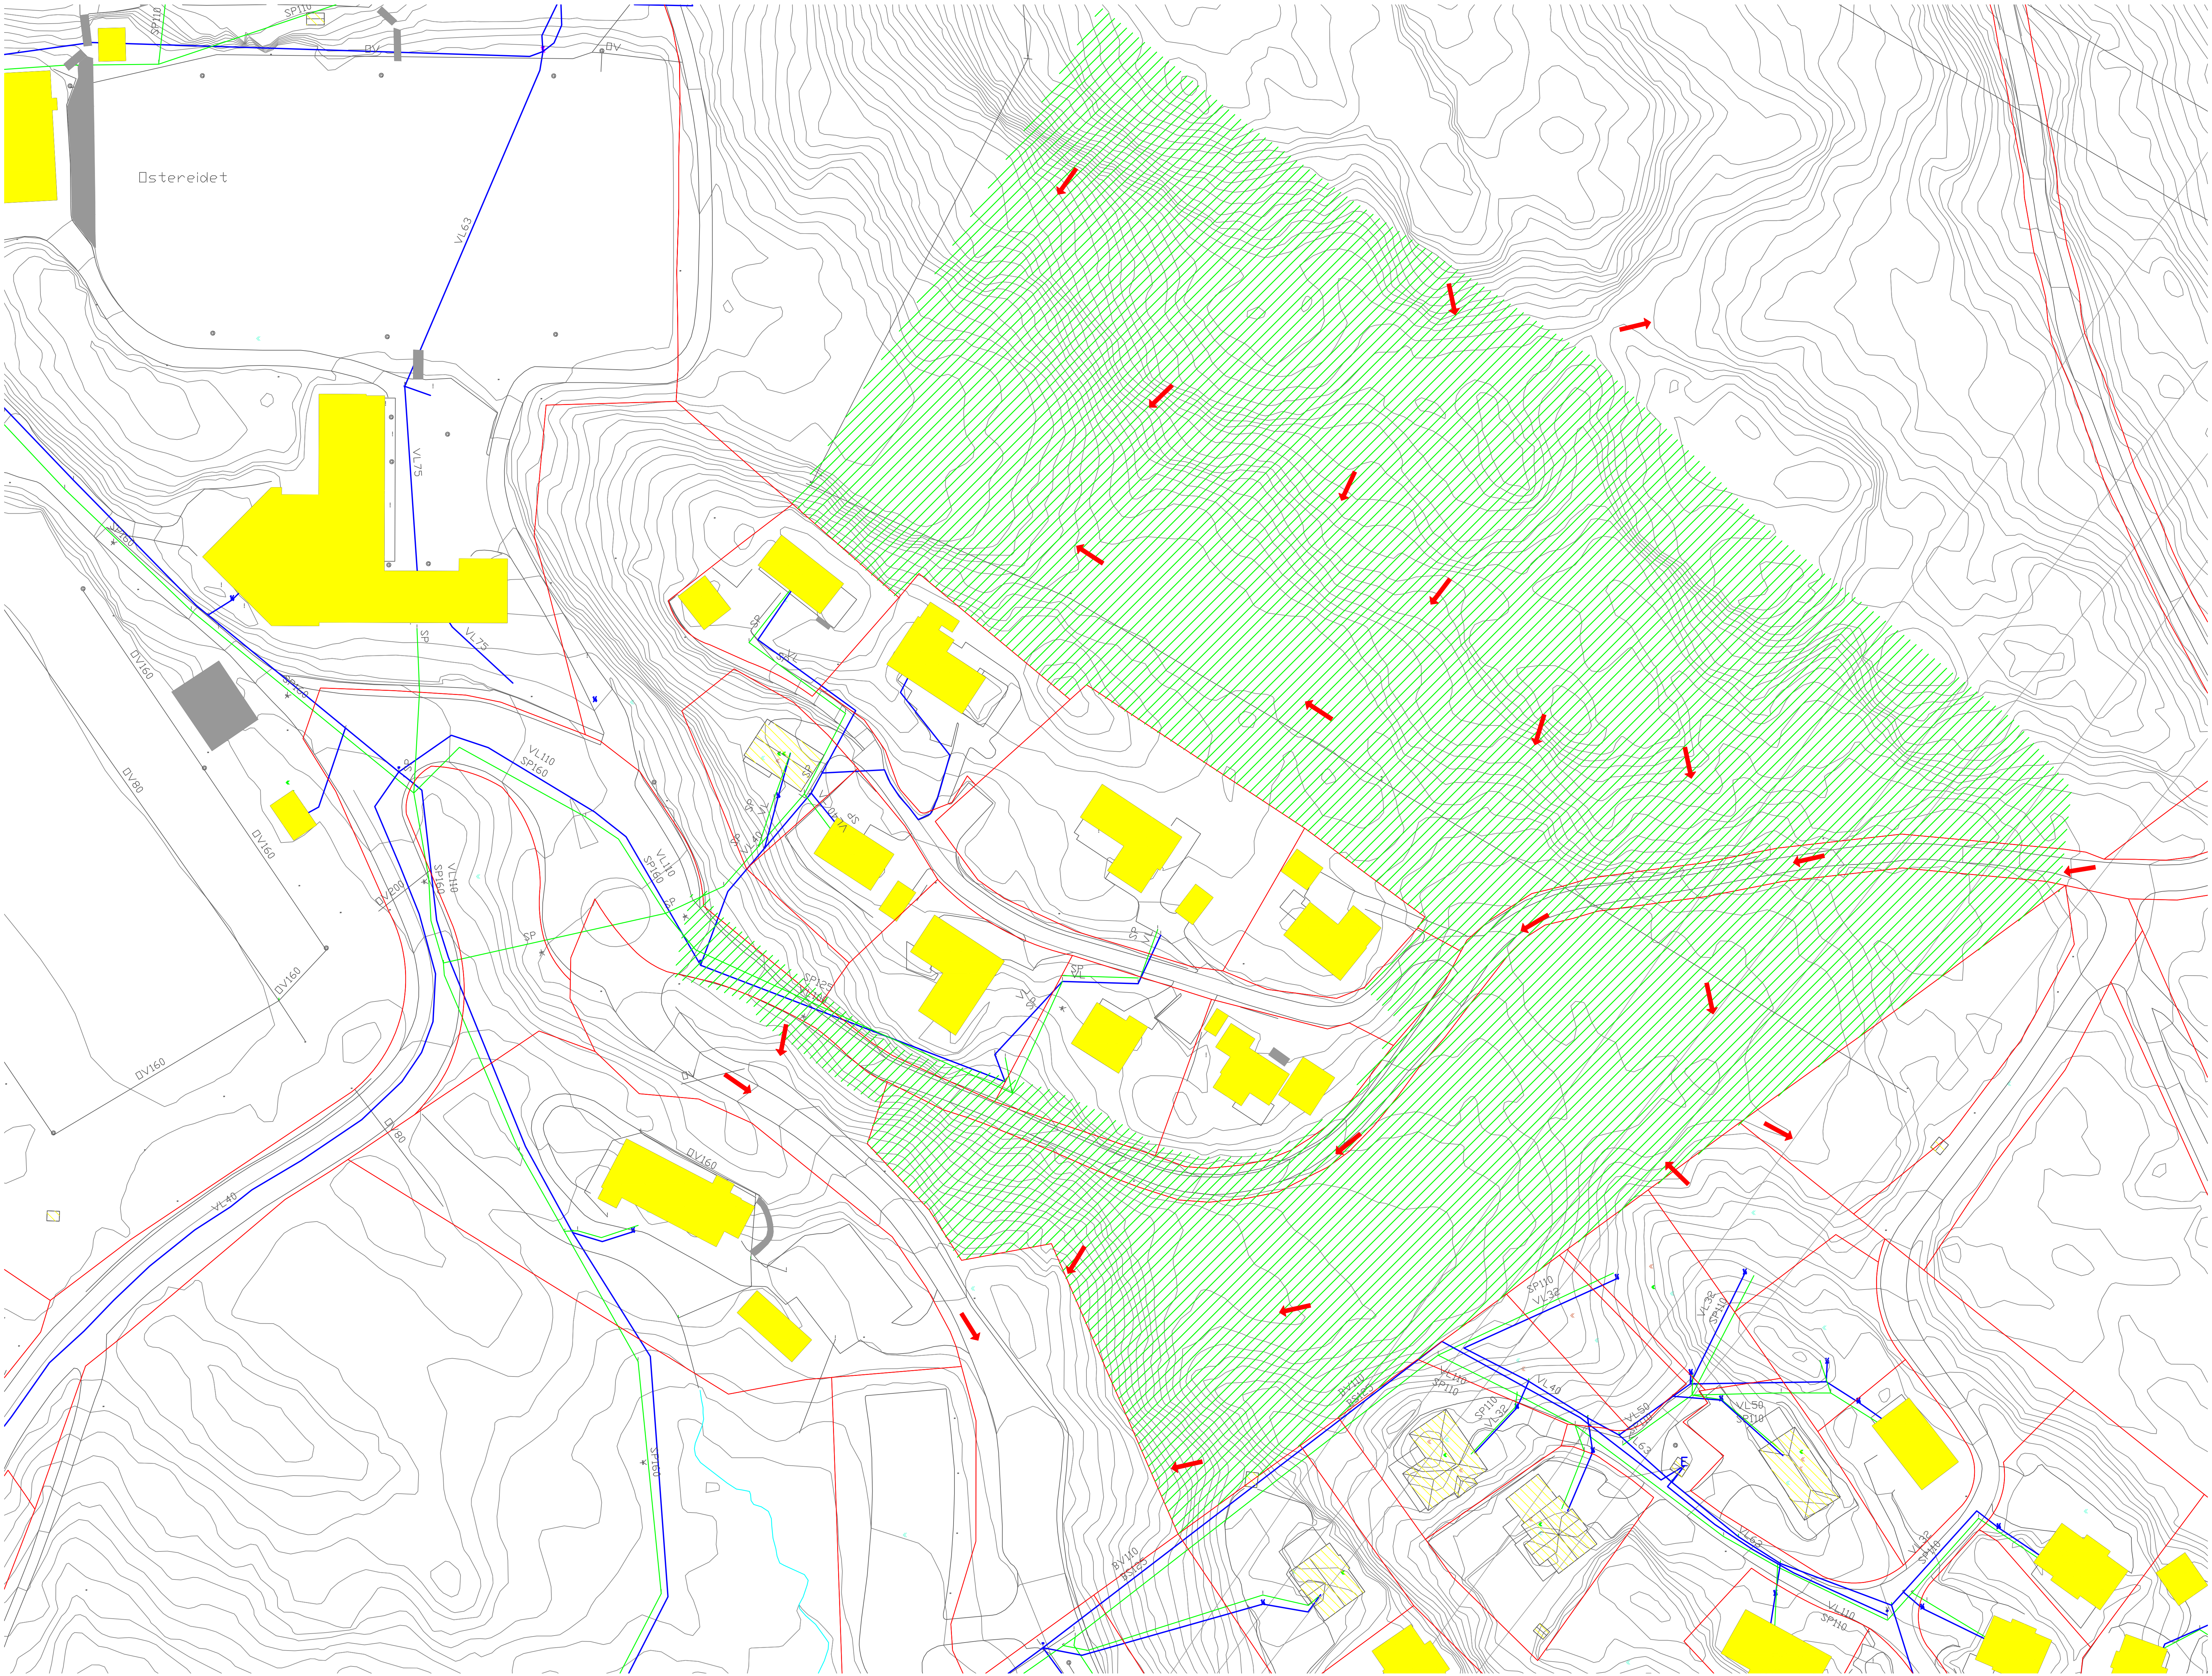

→ Flomretning.

For VA-rammeplan

1	Forelegg	22.03.17	RLH			
REV.	REVIDERENGEN GJELDER	DATO	TEGN	KONTROLT	GOOKE	KONTROLT
			RIV		OPDRAGSGIVER	
Nordre Kleiva						
Nedslagsfelt med flomveier			MALESTOKK	DATO	SIGN.	
før utbygging.			1:250	22.03.17		
			TEGN. NR.		REV.	
			RIV 1047-002		1	
MILJØCONSULT AS			TANTOFVEIEN 41 5072 BERGEN			
TEKNIKK UNDERSØKING FOR VVS, INNGJENNOM OG SANITISJON			TELEFON 50280110 TELEFAX 50281140			
			E-Post: firmapost@miljoconsult.no			
			www.miljoconsult.no			