


Lengdeprofil Veg E

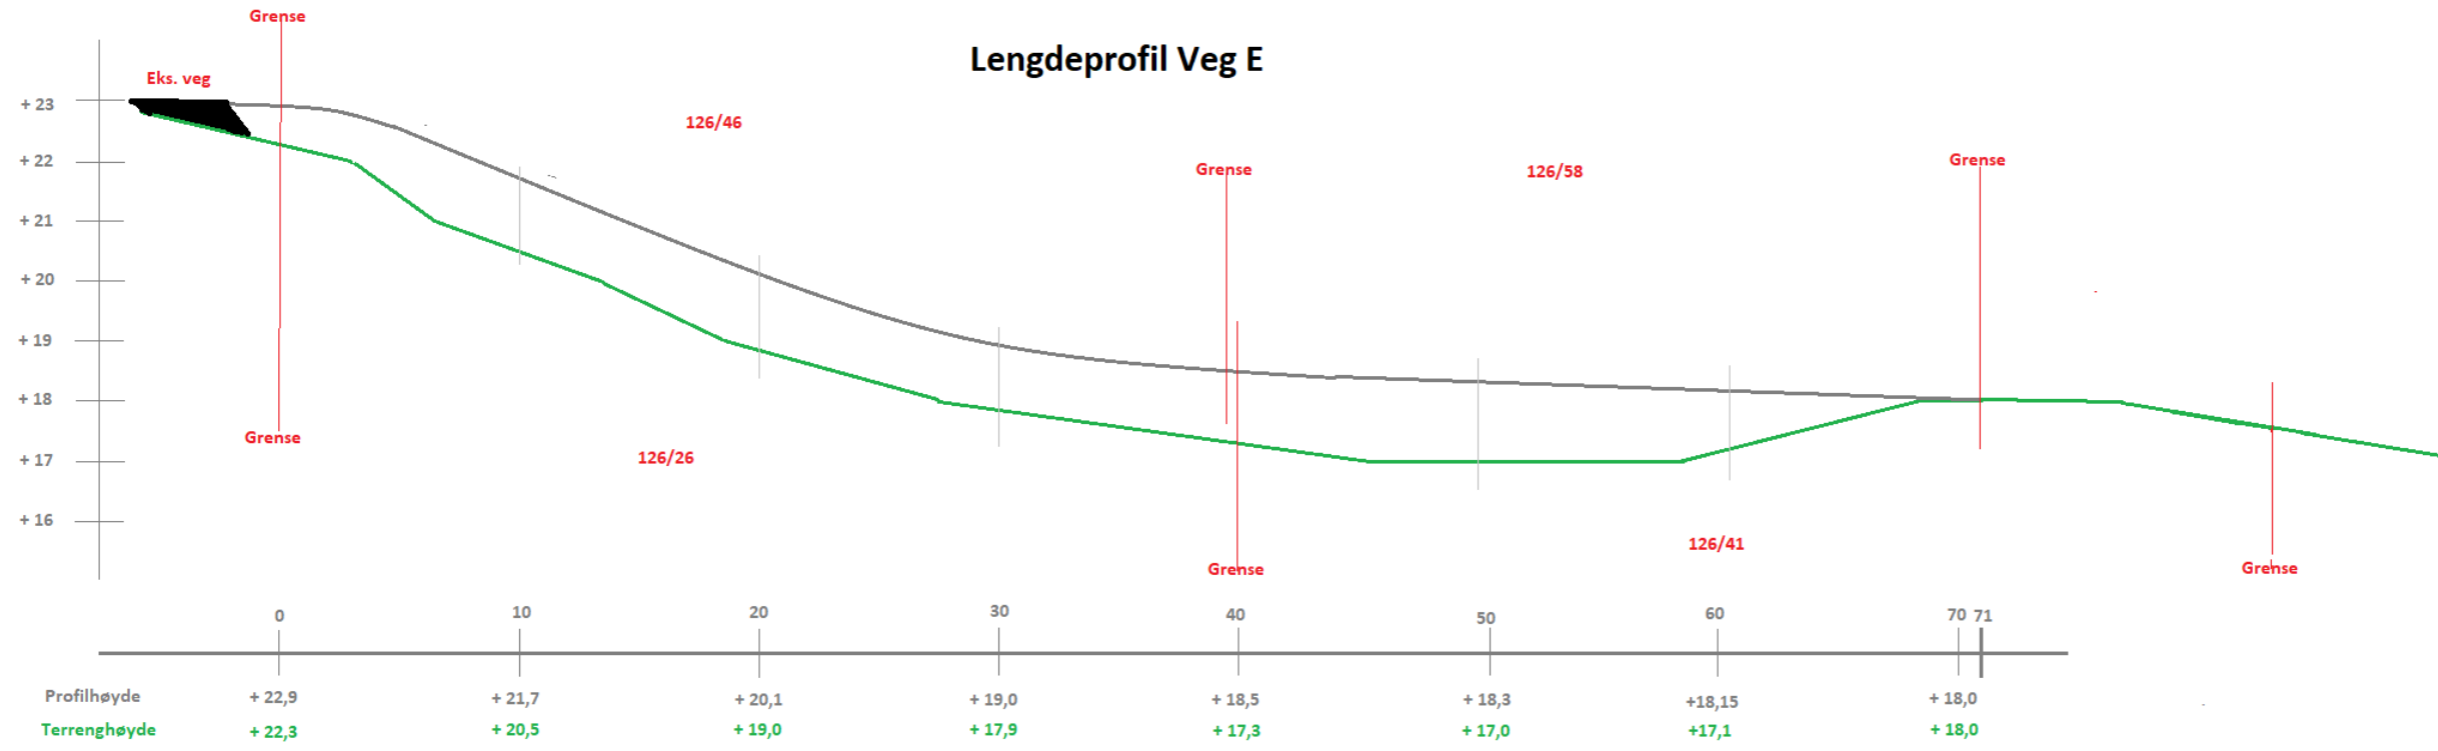

Normalprofil Veg

