


- MERKNAD**
- Nedsenking fortauskant for krysningspunkt fotgjengere. Høyde 0/20mm. Lengde 2,0m. Nedsenking fra full høyde utføres over 1,0m.
 - Nedsenking fortauskant for avkjørsel p- plass. Høyde 0/50mm. Lengde 5,0m. Nedsenking fra full høyde utføres over 1,0m.
 - Planering for oppstillingsplass renovasjon. Bredde 3,0m.
 - Planering for teltstasjon. Bxl=4,5x3,5m

PROFIL NR.	0	25	50	75	100	125	150	175	200	225	250	275	300	325	350	375
HOR. KURV.	R=∞	R=-45	R=∞	R=9	R=∞	R=-12	R=∞	R=-60	R=∞	R=55	R=∞	R=30	R=∞	R=∞	R=200	R=∞
BREDDDEUTV.	0,50m	0,59m	0,59m	0,59m	0,59m	0,59m	0,59m	0,59m	0,59m	0,59m	0,59m	0,59m	0,59m	0,59m	0,59m	0,59m
TVERRFALL	H.kj.b.k. 3,0%	3,0%	5,0%	5,0%	5,0%	5,0%	5,0%	3,0%	3,0%	3,0%	3,0%	3,0%	3,0%	3,0%	3,0%	3,0%
V.kj.b.k.	3,0%	3,0%	5,0%	5,0%	5,0%	5,0%	5,0%	3,0%	3,0%	3,0%	3,0%	3,0%	3,0%	3,0%	3,0%	3,0%
PROFIL H.	37,40	37,03	36,98	36,55	36,13	35,99	35,98	35,70	35,22	35,28	34,92	34,88	34,58	34,37	34,58	34,58
TERRENG H.	37,40	37,03	36,98	36,55	36,13	35,99	35,98	35,70	35,22	35,28	34,92	34,88	34,58	34,37	34,58	34,58
OVERBYGN.T.	75CM	75CM	75CM	75CM	75CM	75CM	75CM	75CM	75CM	75CM	75CM	75CM	75CM	75CM	75CM	75CM

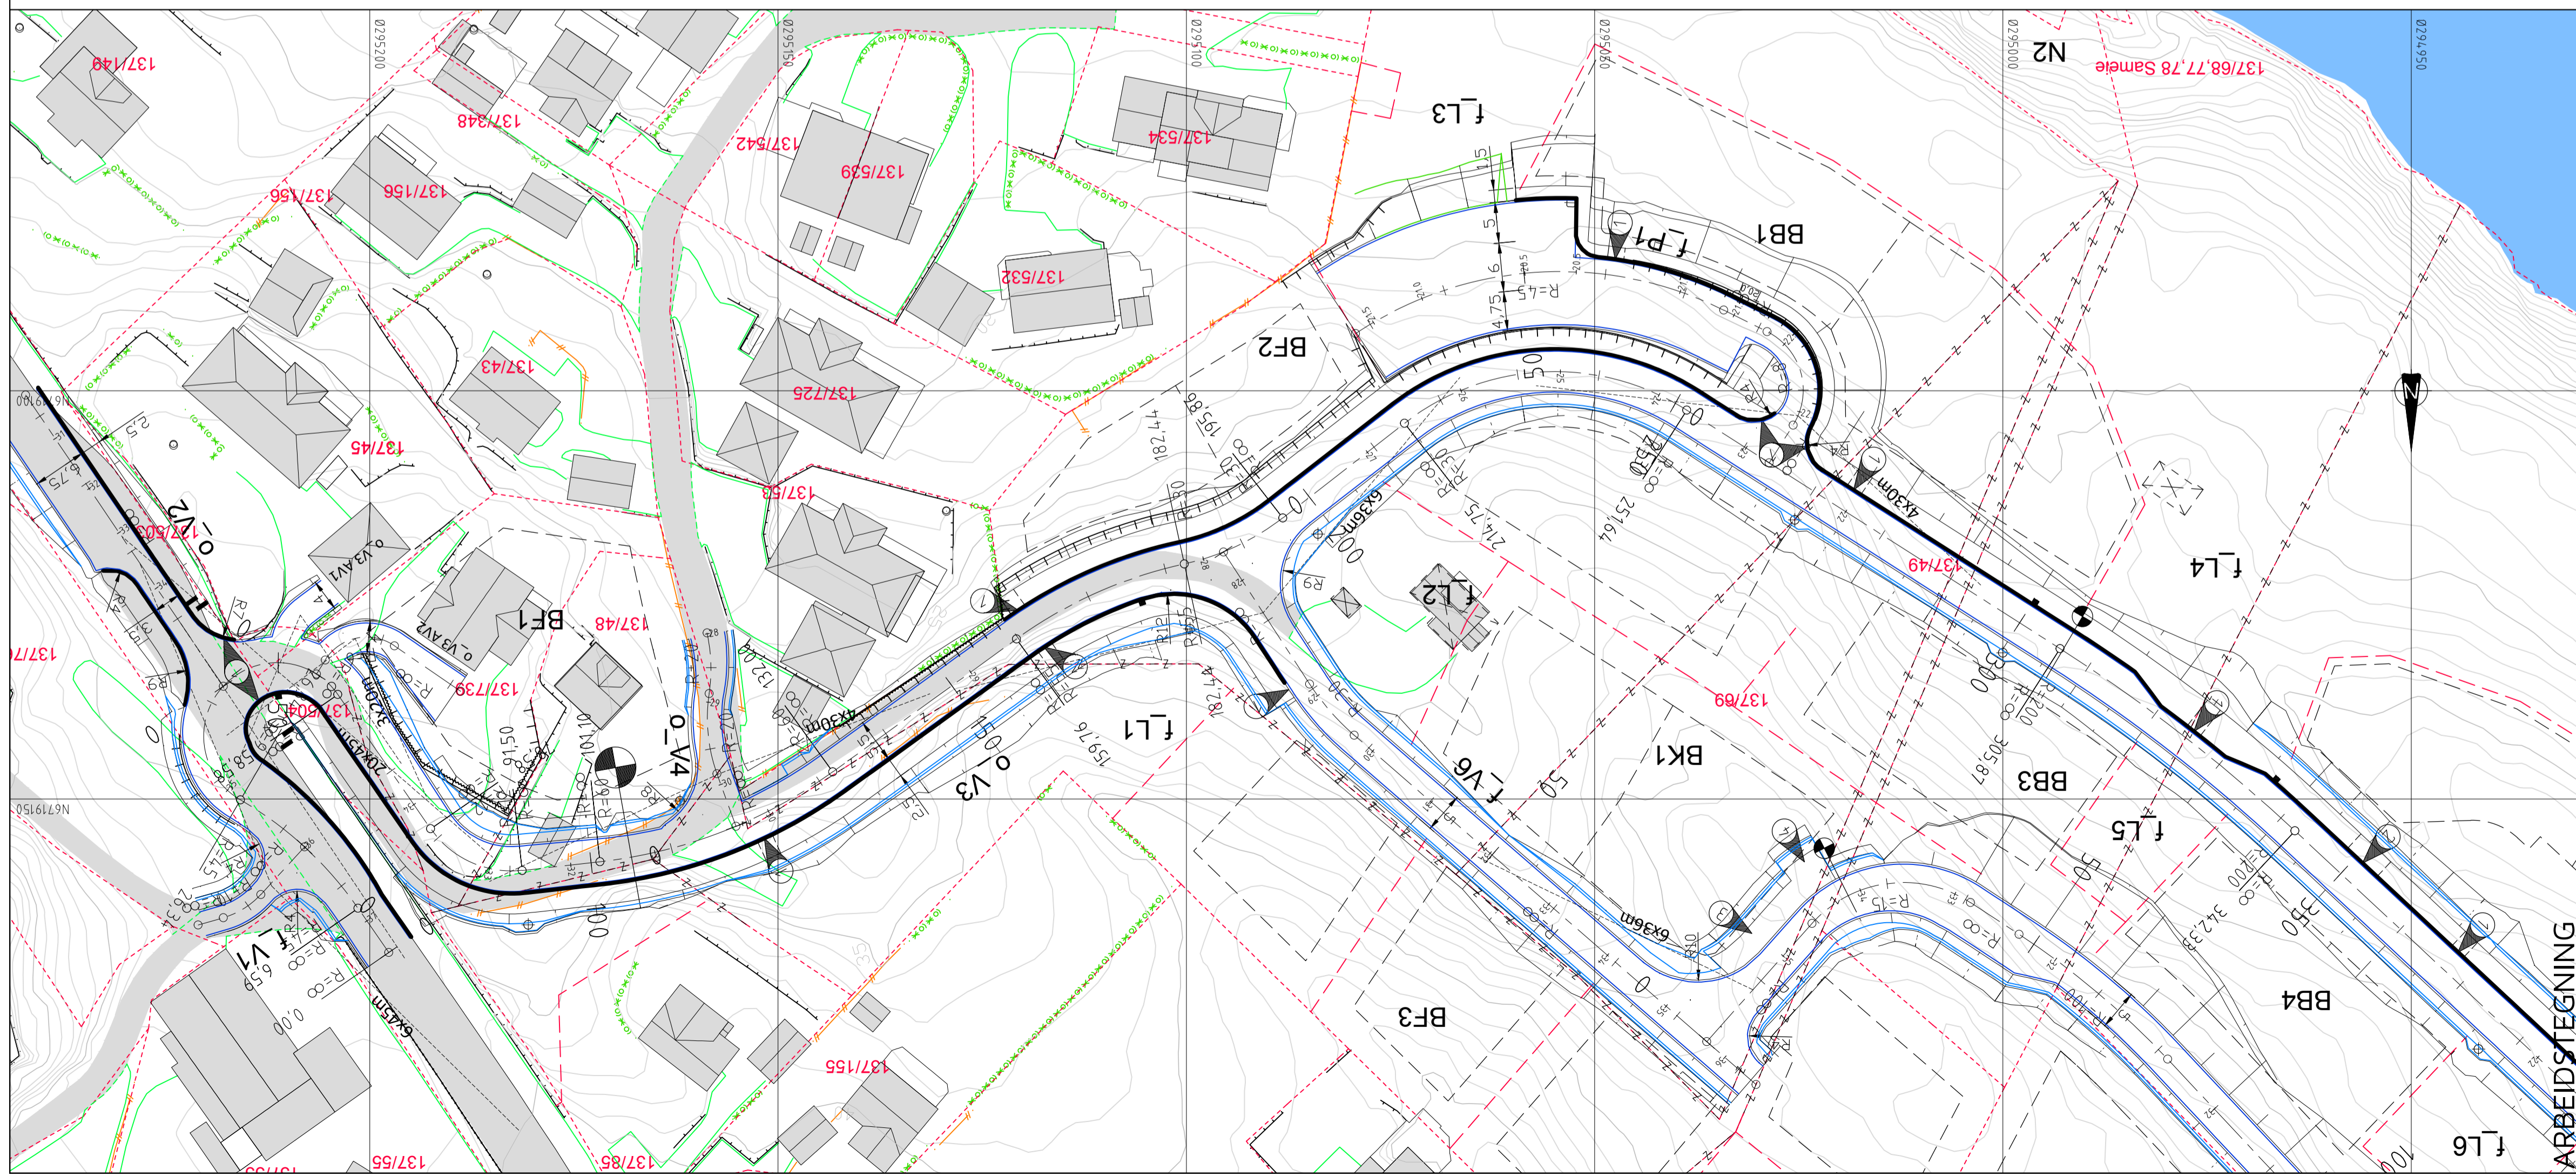

TEGNFORKLARING

- Vegskjering
- Grøftebunn
- Senterlinje
- Kjørebaneant
- Skulderkant
- Vegfylling
- Profilnummer
- Fortauskant
- Støttemur
- Telt gjerde/skjerm
- Sykkelsperre
- Friskt
- Eiendomsgrænse
- Byggegrænse
- Vegsluk m/risløkk
- Vegsluk m/kuppelrist
- Vegsluk m/kjelfesluk
- Eks. eiendomsgrænser
- Eks. eiendomsgrænse - utgår
- Eksisterende vei
- Eksisterende mur
- Eksisterende gjerde
- Byggetrinnsgrænse 1
- Byggetrinnsgrænse 2

Rev. B 20.10.17 THF Byggetrinnsgrænse 1 og 2. Trase støttemur veg O-V3 pr. 136-160.

Rev. A 31.07.17 THF ARBEIDSTEGNING

Oppdragsgiver: **SOMMERRO PANORAMA AS**

Prosjekt: Kubbaleitet bustadområde.

Plan og lengdeprofil veg o_V3, pr. 0-375

Tegn. THF Kontr. THF Godk. THF

Dato: 25.04.17

Målestokk: 1:500/100 Form: A1

Prosjekt: 8116

Tegning: C01 Rev. B

Fabrikkgaten 7B
5059 Bergen
Tlf. 55 59 82 60
e-post: post@haugenva.no