

PROFIL NR. 0 25 50

HOR.KURV. R=∞ R=10 R=∞

BREDEDEUTV.

TVERRFALL
H.kj.b.k. 0,0% 3,0% 3,0%
V.kj.b.k.

PROFIL H.
35,89 36,05 36,26 36,67 36,73

TERRENG H.
35,29 36,04 36,20 36,20 36,73

OVERBYGN.T. 65CM

PROFIL NR. 0 25 50 75

HOR.KURV. R=∞

BREDEDEUTV.

TVERRFALL
H.kj.b.k. 3,5% 3,0% 3,0%
V.kj.b.k.

PROFIL H.
34,32 34,44 34,30 33,97 33,47 32,66 31,88 31,19 30,65 30,38

TERRENG H.
34,32 34,44 34,30 33,97 33,47 32,66 31,88 31,19 30,65 30,38

OVERBYGN.T. 51CM 75CM

PROFIL NR. 0 25 50 75 100 125

HOR.KURV. R=∞ R=20 R=∞

BREDEDEUTV. 0,25m 0,25m


TVERRFALL
H.kj.b.k. 8,0% 3,0% 3,0%
V.kj.b.k.

PROFIL H.
30,24 30,64 29,67 29,10 28,46 27,91

TERRENG H.
30,24 30,64 29,67 29,10 28,46 27,91

OVERBYGN.T. 75CM

1 MERKNAD
Nedsenking fortauskant for krysningspunkt fotgjengere. Høyde 0/20mm. Lengde 2,0m. Nedsenking fra full høyde utføres over 1,0m.

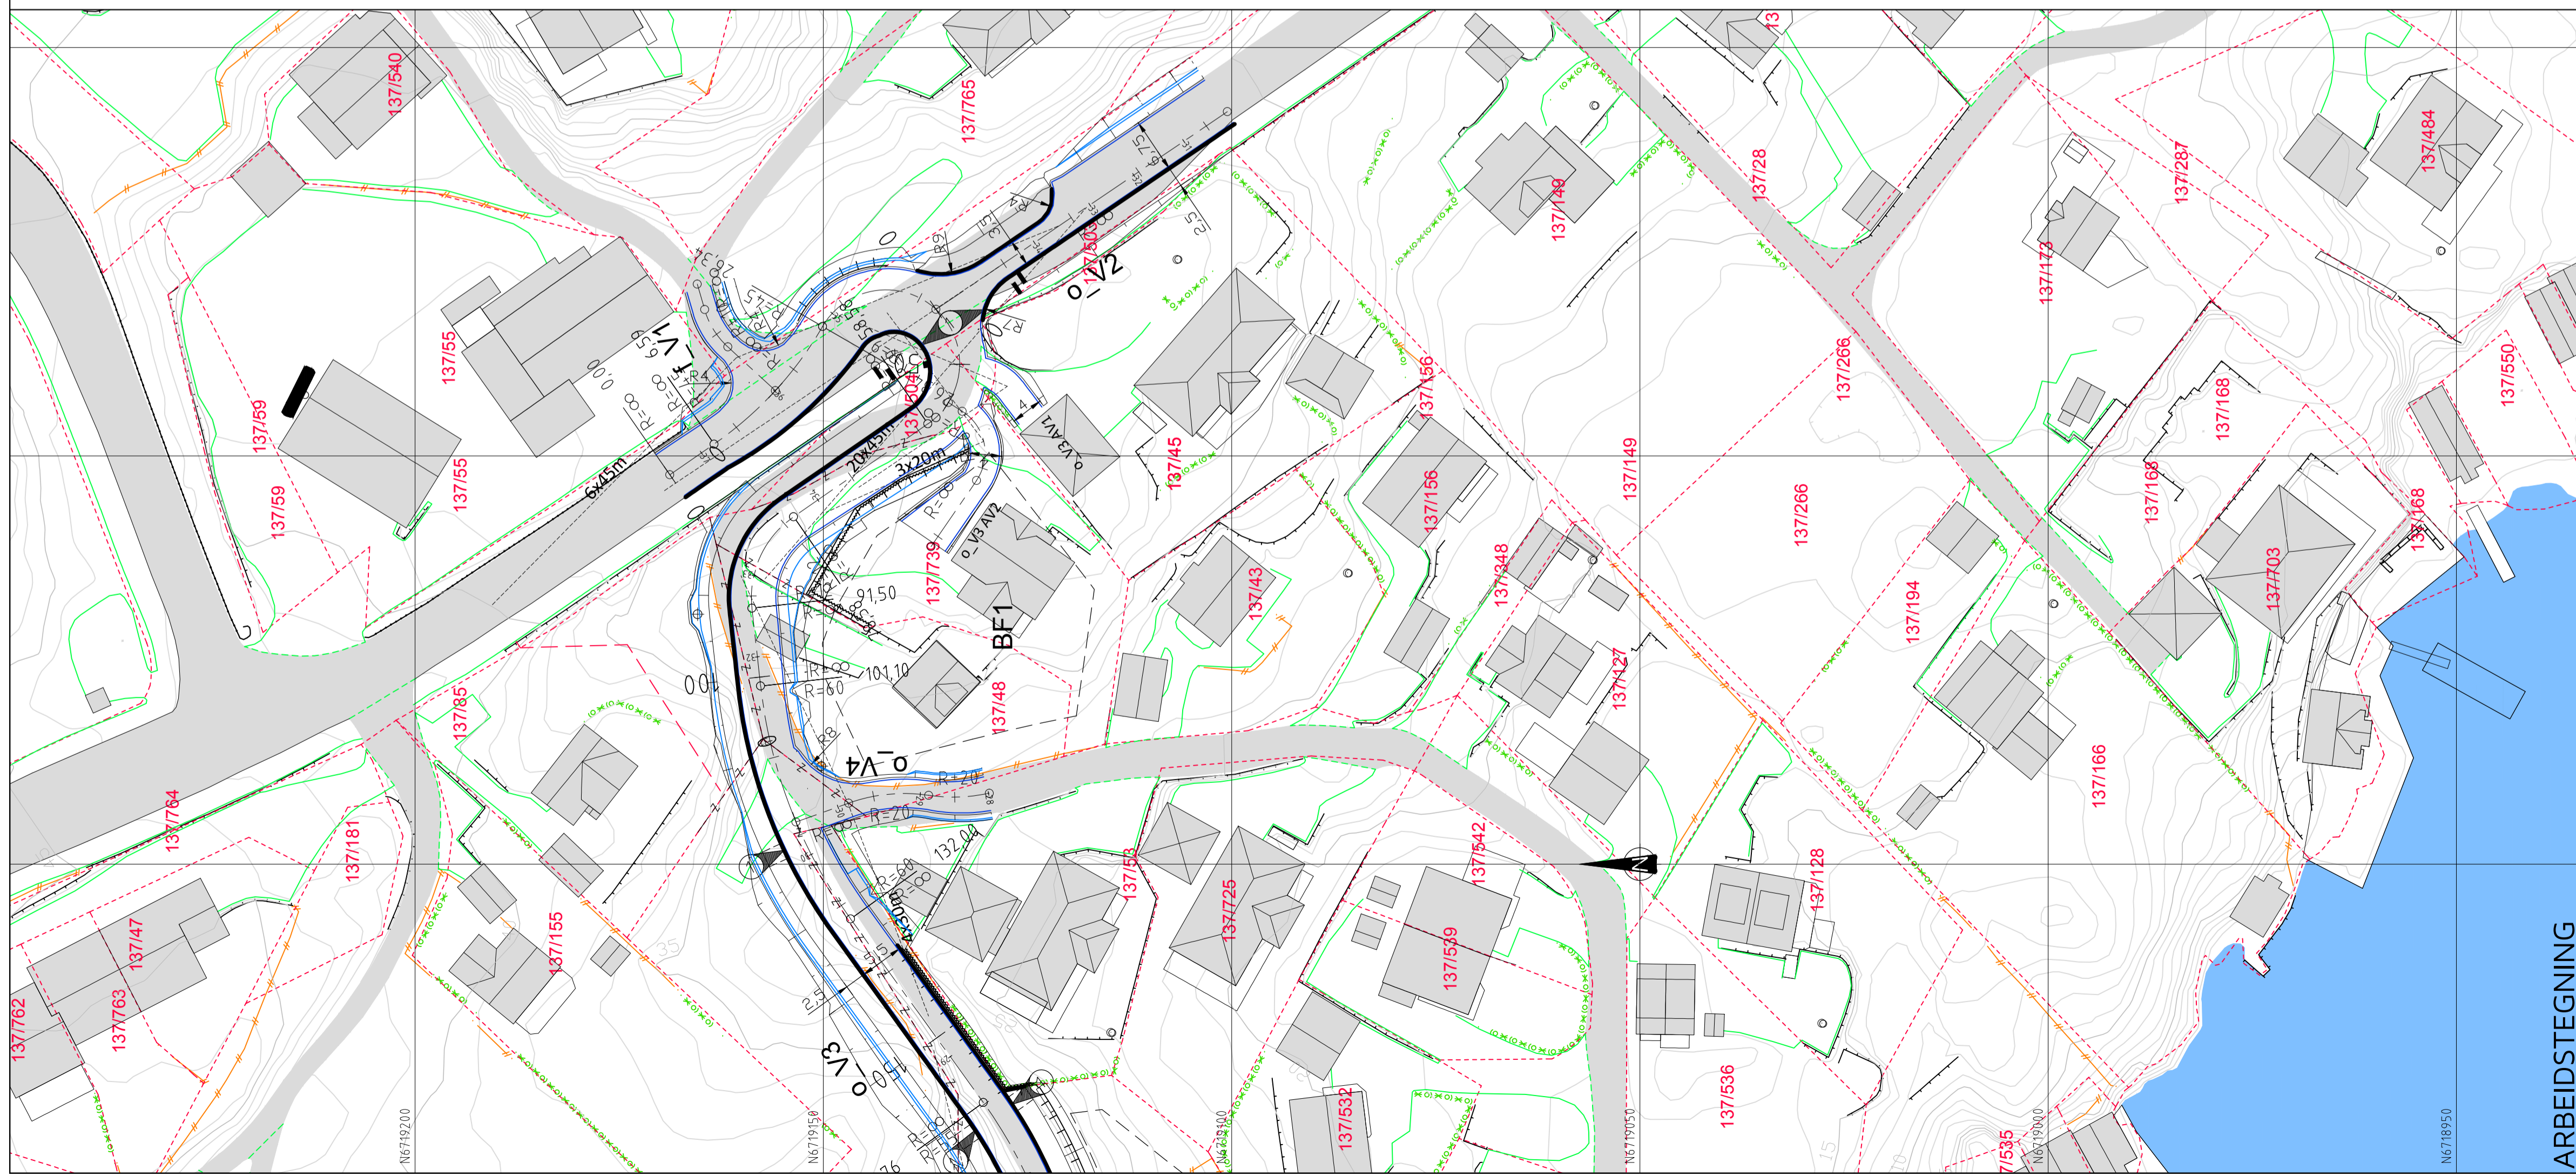

TEGNFORKLARING

- Vegskjering
- Grøftebunn
- Senterlinje
- Kjørebaneant
- Skulderkant
- Vegfylling
- Profilnummer
- Fortauskant
- Støttetur
- Telt gjerde/skjerm
- Sykkelsperre
- Frisikt
- Eiendomsgrænse
- Byggegrænse
- Vegsluk m/ristlukk
- Vegsluk m/kjuffesluk
- Eks. eiendomsgrænser
- Eks. eiendomsgrænse - utgåar
- Eksisterende vei
- Eksisterende mur
- Eksisterende gjerde
- Byggetrinnsgrænse

Rev.	Dato	THF	ARBEIDSTEGNING	Revisjonen gjelder
A	31.07.17	THF	ARBEIDSTEGNING	
Oppdragsgiver				
SOMMERRO PANORAMA AS				
Prosjekt				
Kubbaleitet bustadområde.				
Plan og lengdeprofil veg f_V1, o_V2 og o_V4.				
Tegn.	Kontr.	Godk.		
THF	THF		Dato: 25.04.17	
Målestokk: 1:500/100			Format: A1	
Prosjekt:			8116	
Tegning:			C03	
Rev.			A	

haugen vva
Fabrikkveggen 7B
5059 Bergen
Tlf. 55 59 82 60
e-post: post@haugenvva.no